
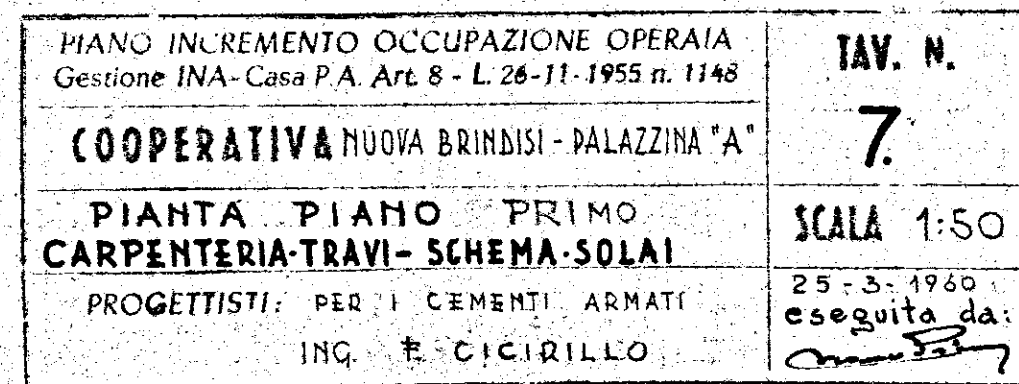


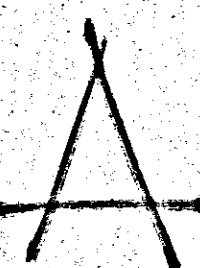

PIANO INCREMENTO OCCUPAZIONE OPERAIA Gestione INA - Casa P.A. Art. 8 - L. 26-11-1955 n. 1148	TAV. N. 7.
COOPERATIVA NUOVA BRINDISI - PALAZZINA "A"	SCALA 1:50
PIANTA PIANO PRIMO CARPENTERIA-TRAVI - SCHEMA SOLAI	25-3-1960 eseguita da: <i>[Signature]</i>
PROGETTISTI: PER I CEMENTI ARMATI ING. E. CICIRILLO	