

istituto autonomo case popolari

— brindisi —

legge 5-8-1978 n. 457 IV° biennio 1984/85
programma intervento n. 001-117-1
codice 4-16-74-001-01

progetto per la costruzione di alloggi
popolari in **BRINDISI**
LOTTO -G- (SCALE R-S)

alloggi n. 20 da mq. 95

PIANTA PIANO QUARTO

tav.

5b

ufficio
progettazione
i. a. c. p.
brindisi


scala 1:100

CALCOLO SUPERFICI APPARTAMENTO TIPO "C"


SOGG. PRANZO	4.05 x 3.95	= 16.00 mq.
CUCINA	4.30 x 2.95	= 12.69 "
LETTO 1	6.15 x 2.75	= 16.91 "
LETTO 2	6.15 x 2.75	= 16.91 "
LETTO M.	4.20 x 3.40	= 14.28 "
RIP.	1.10 x 1.95	= 2.14 "
CORRIDOIO	1.10 x 3.95	= 4.34 "
BAGNO	2.80 x 1.70	= 4.76 "
W.C.	1.40 x 1.00	= 1.40 "
INC. PILASTRI		= -0.21 "
TOTALE		95.40 mq.

IL SANDACO
(Enrico Ortese)

IL COMMISSARIO STRAORDINARIO
(Ing. Ermanno ELIA)

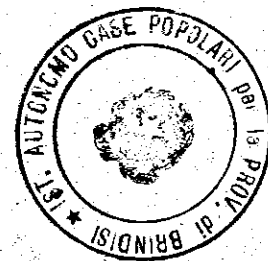

RIF. PROSPETTO - C -

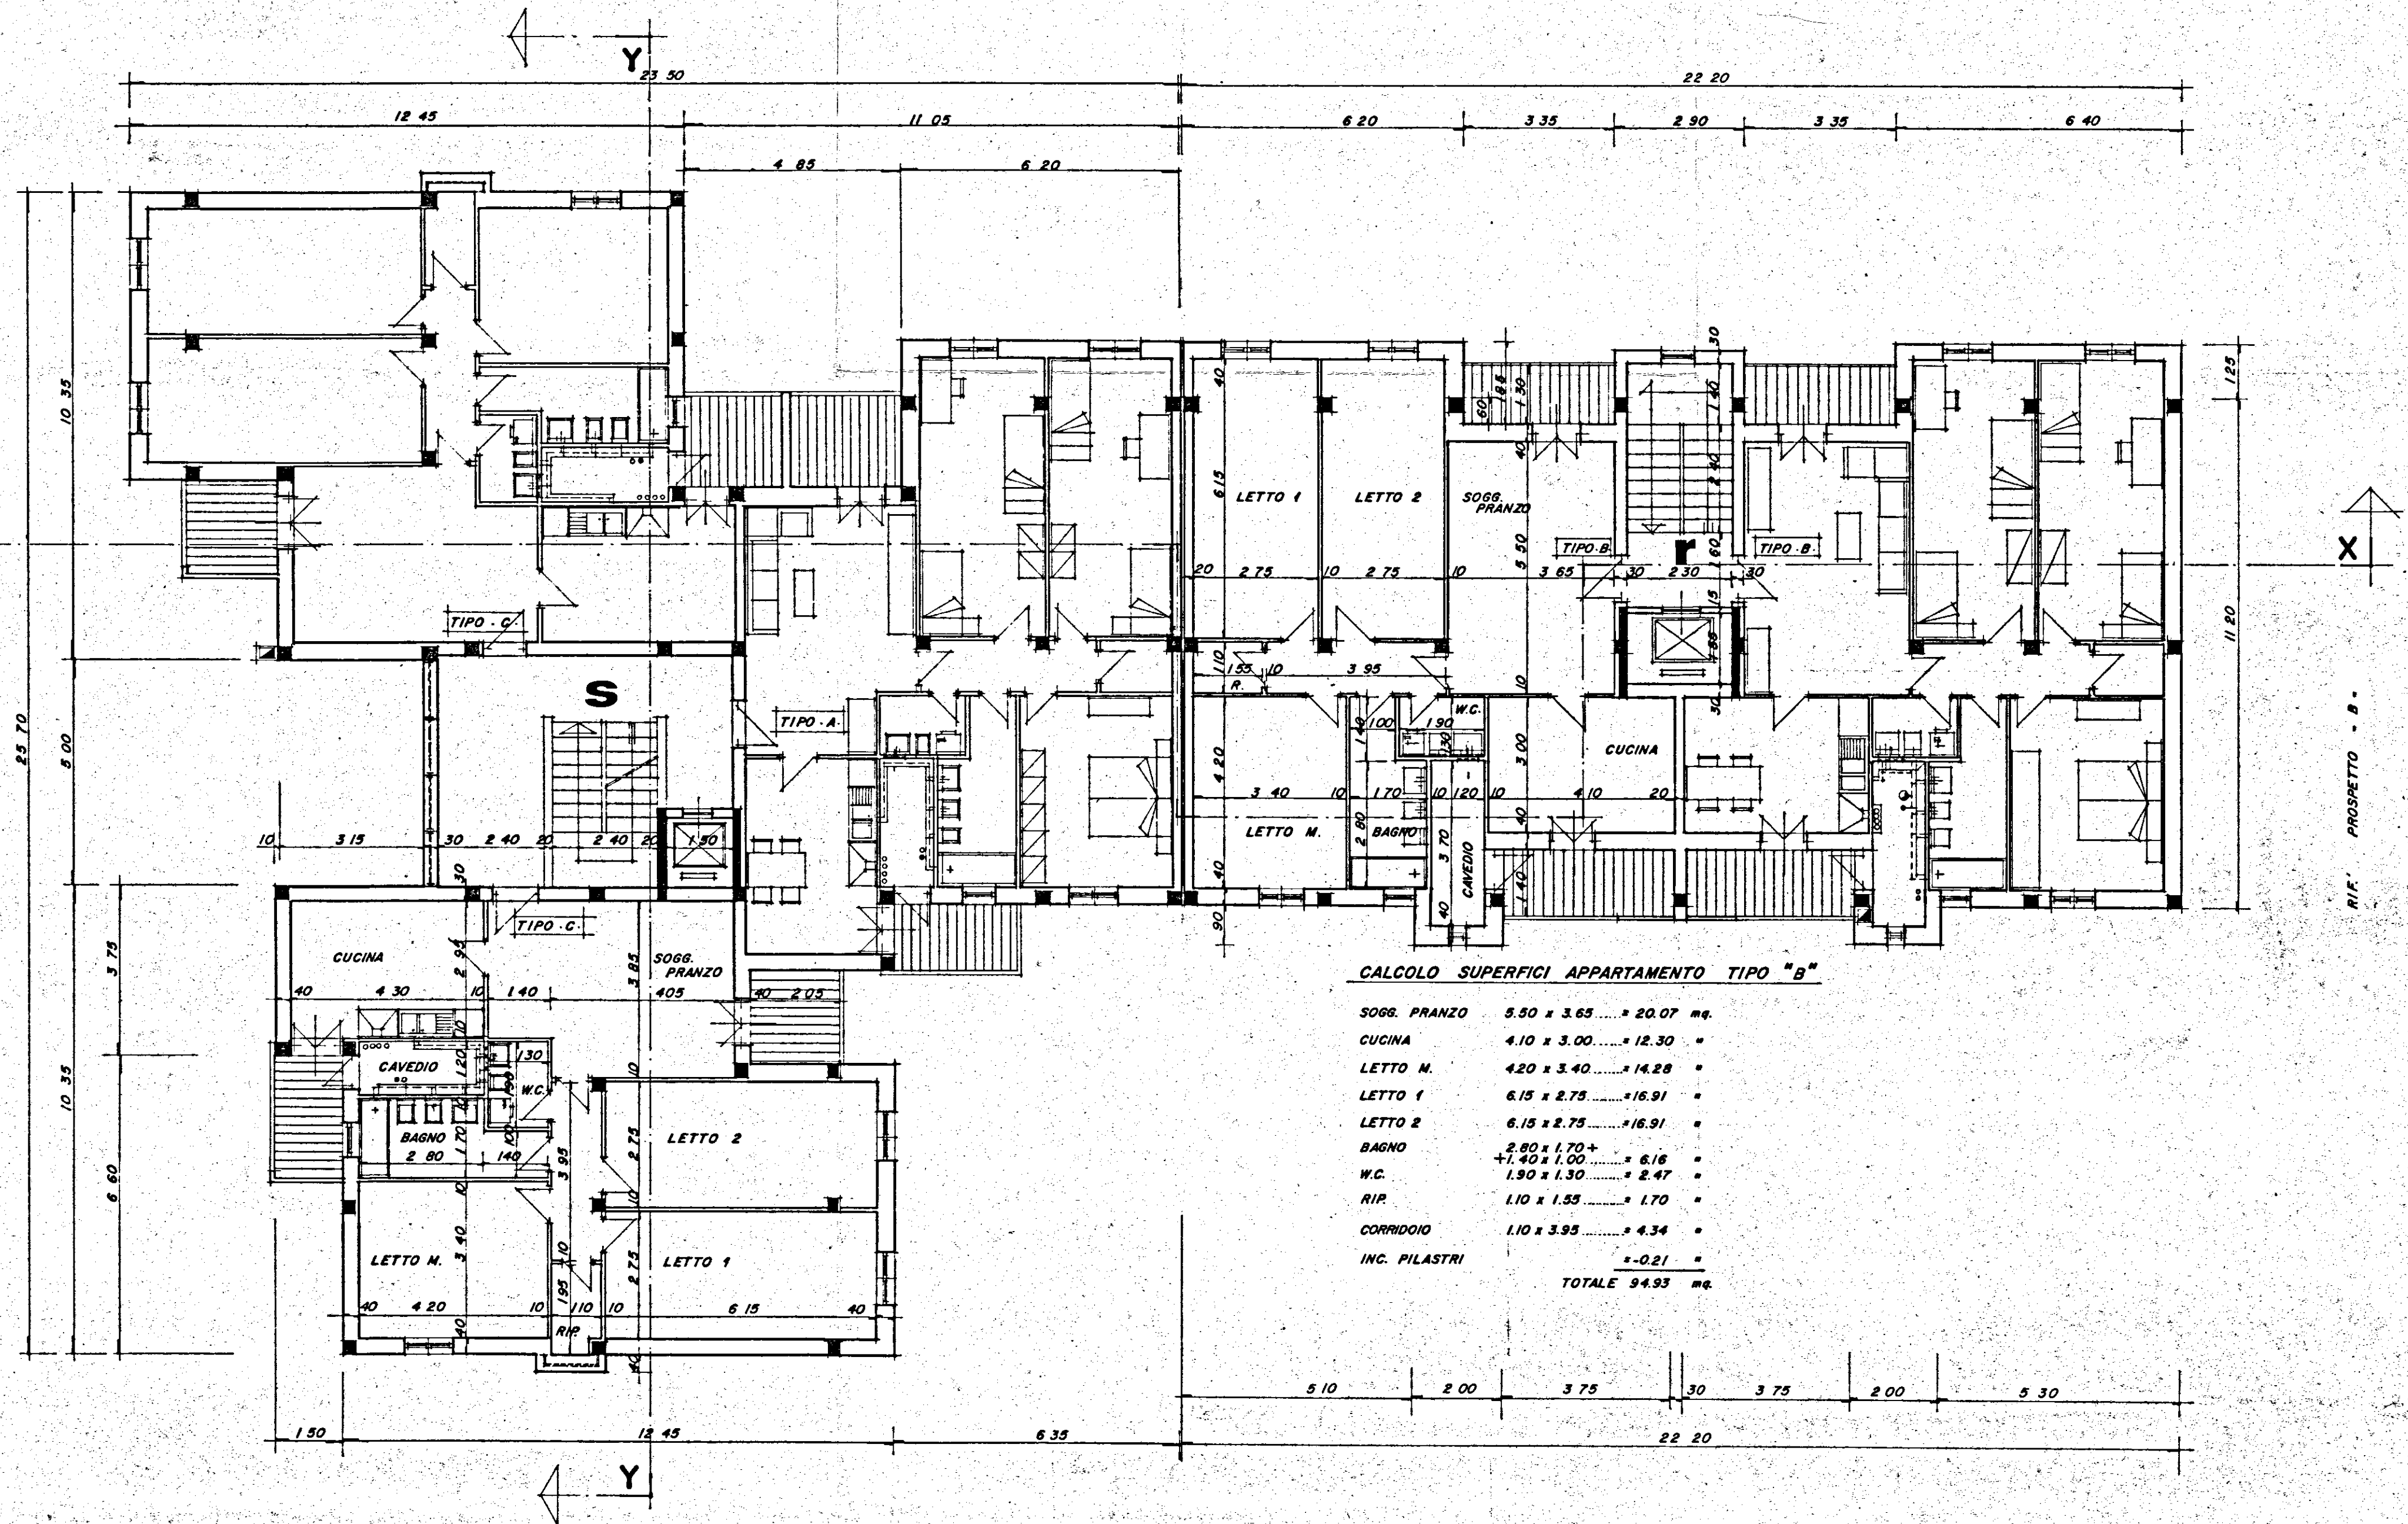

CALCOLO SUPERFICI APPARTAMENTO TIPO "B"

SOGG. PRANZO	5.50 x 3.65	= 20.07 mq.
CUCINA	4.10 x 3.00	= 12.30 "
LETTO M.	4.20 x 3.40	= 14.28 "
LETTO 1	6.15 x 2.75	= 16.91 "
LETTO 2	6.15 x 2.75	= 16.91 "
BAGNO	2.80 x 1.70	= 4.76 "
W.C.	1.40 x 1.00	= 1.40 "
RIP.	1.10 x 1.95	= 2.14 "
CORRIDOIO	1.10 x 3.95	= 4.34 "
INC. PILASTRI		= -0.21 "
TOTALE		94.93 mq.

RIF. PROSPETTO - A -