


ISTITUTO AUTONOMO CASE POPOLARI PER LA PROVINCIA DI BRINDISI

PROGETTO CASE POPOLARI PER BRINDISI (PALAZZINA)


SCALA 1:100

PIANTA PIANO SEMINTERRATO

PIANTA FONDAZIONI

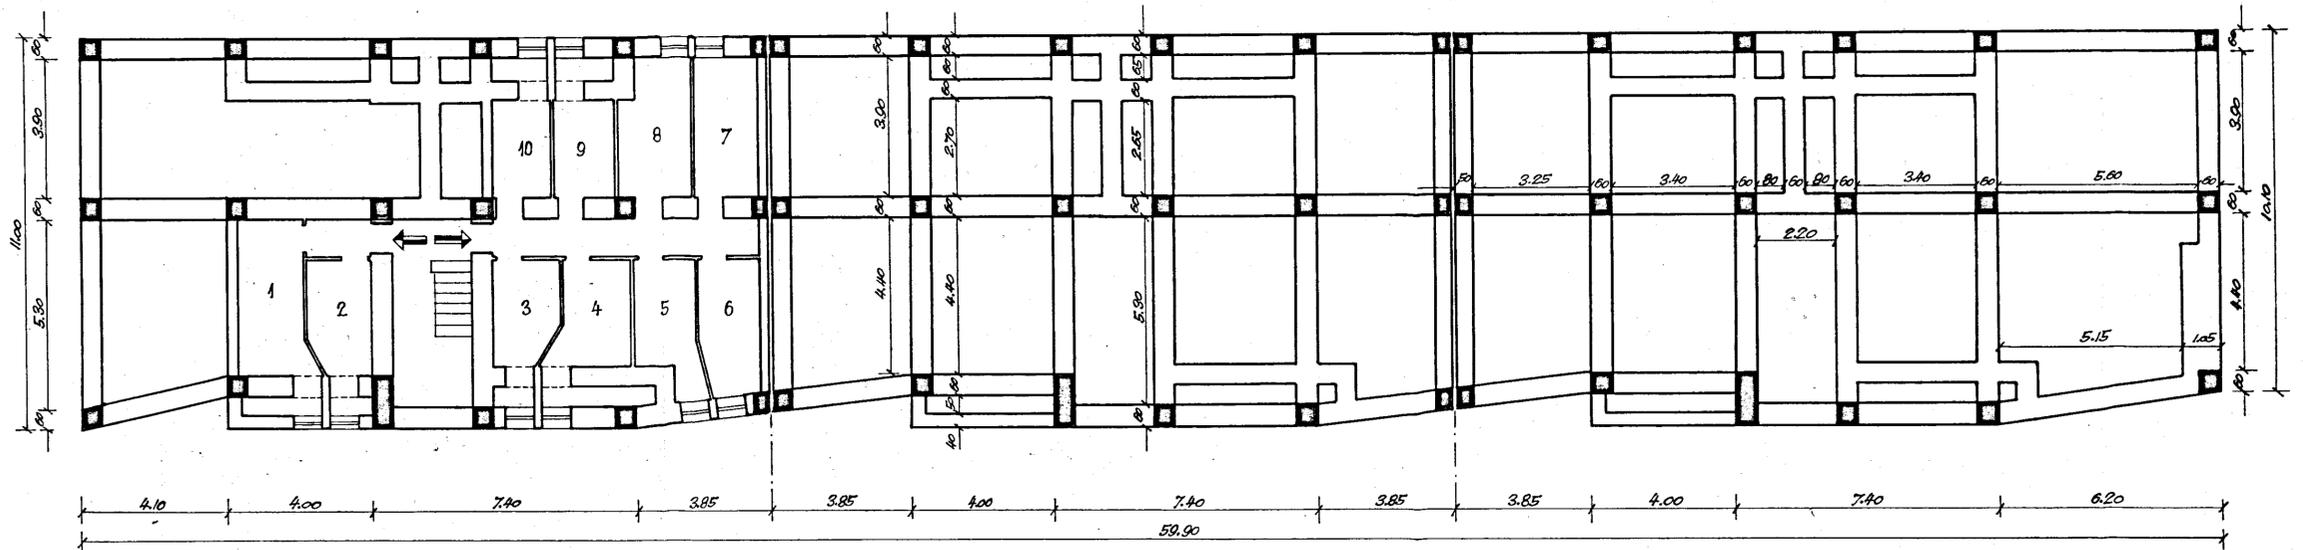

PIANTA PIANO RIALZATO E PRIMO PIANO

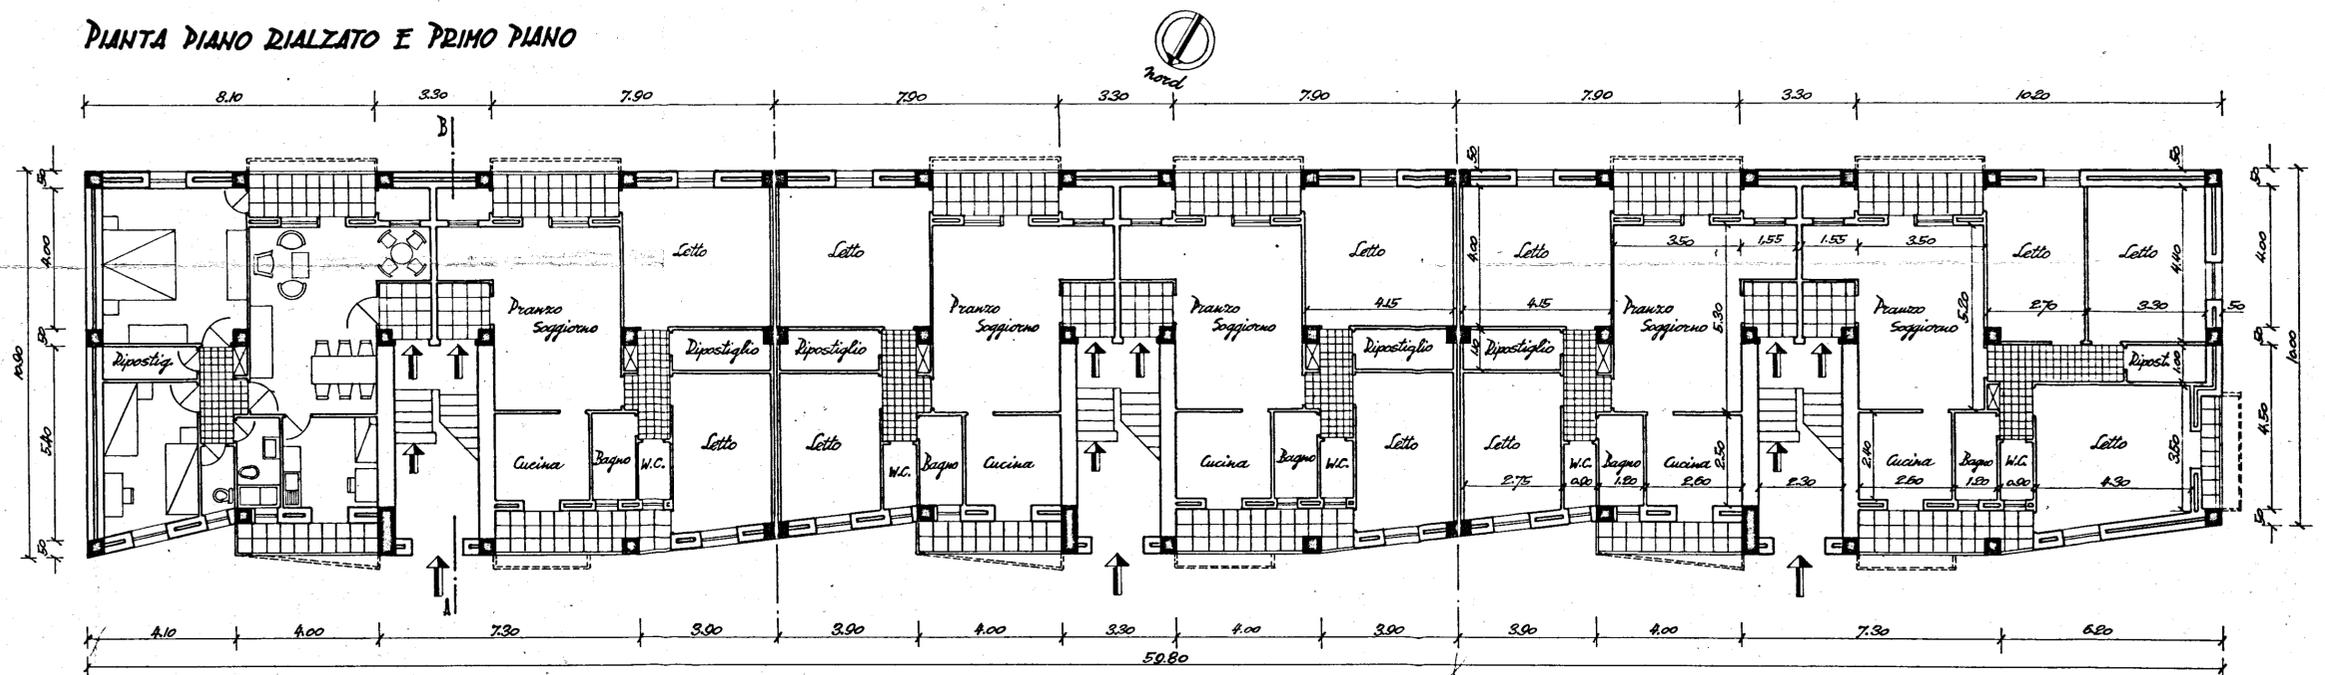

PIANTA PIANO TIPO

