


IL VICE DIRETTORE TECNICO
(Dott. Arch. Flavio ORESTA)

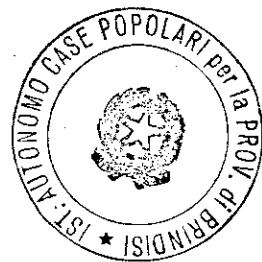

ISTITUTO AUTONOMO CASE POPOLARI - BR

LEGGE 8 AGOSTO 1977 N. 513 - PROGRAMMA INTERVENTO 001 65 1

PROGETTO PER LA COSTRUZIONE DI ALLOGGI POPOLARI IN BRINDISI

REGIONE PUGLIA LOTTO D 1, 2, 3, 4

ALLOGGI N. 40 (24 DA MQ. 95 E 16 DA MQ. 45)

EDIFICIO A SPINA D, ALLOGGI N. 3 DA 95 mq. E N. 7 DA 45 mq.

PIANTA PIANO 2°

SCALA 1:100

DATA

AGGIORNAMENTI


TAV. 4

RIF. PROSPETTO C

ATTACCO SCALA PAL. LOTTO D₂

RIF. PROSPETTO A

RIF. PROSPETTO B

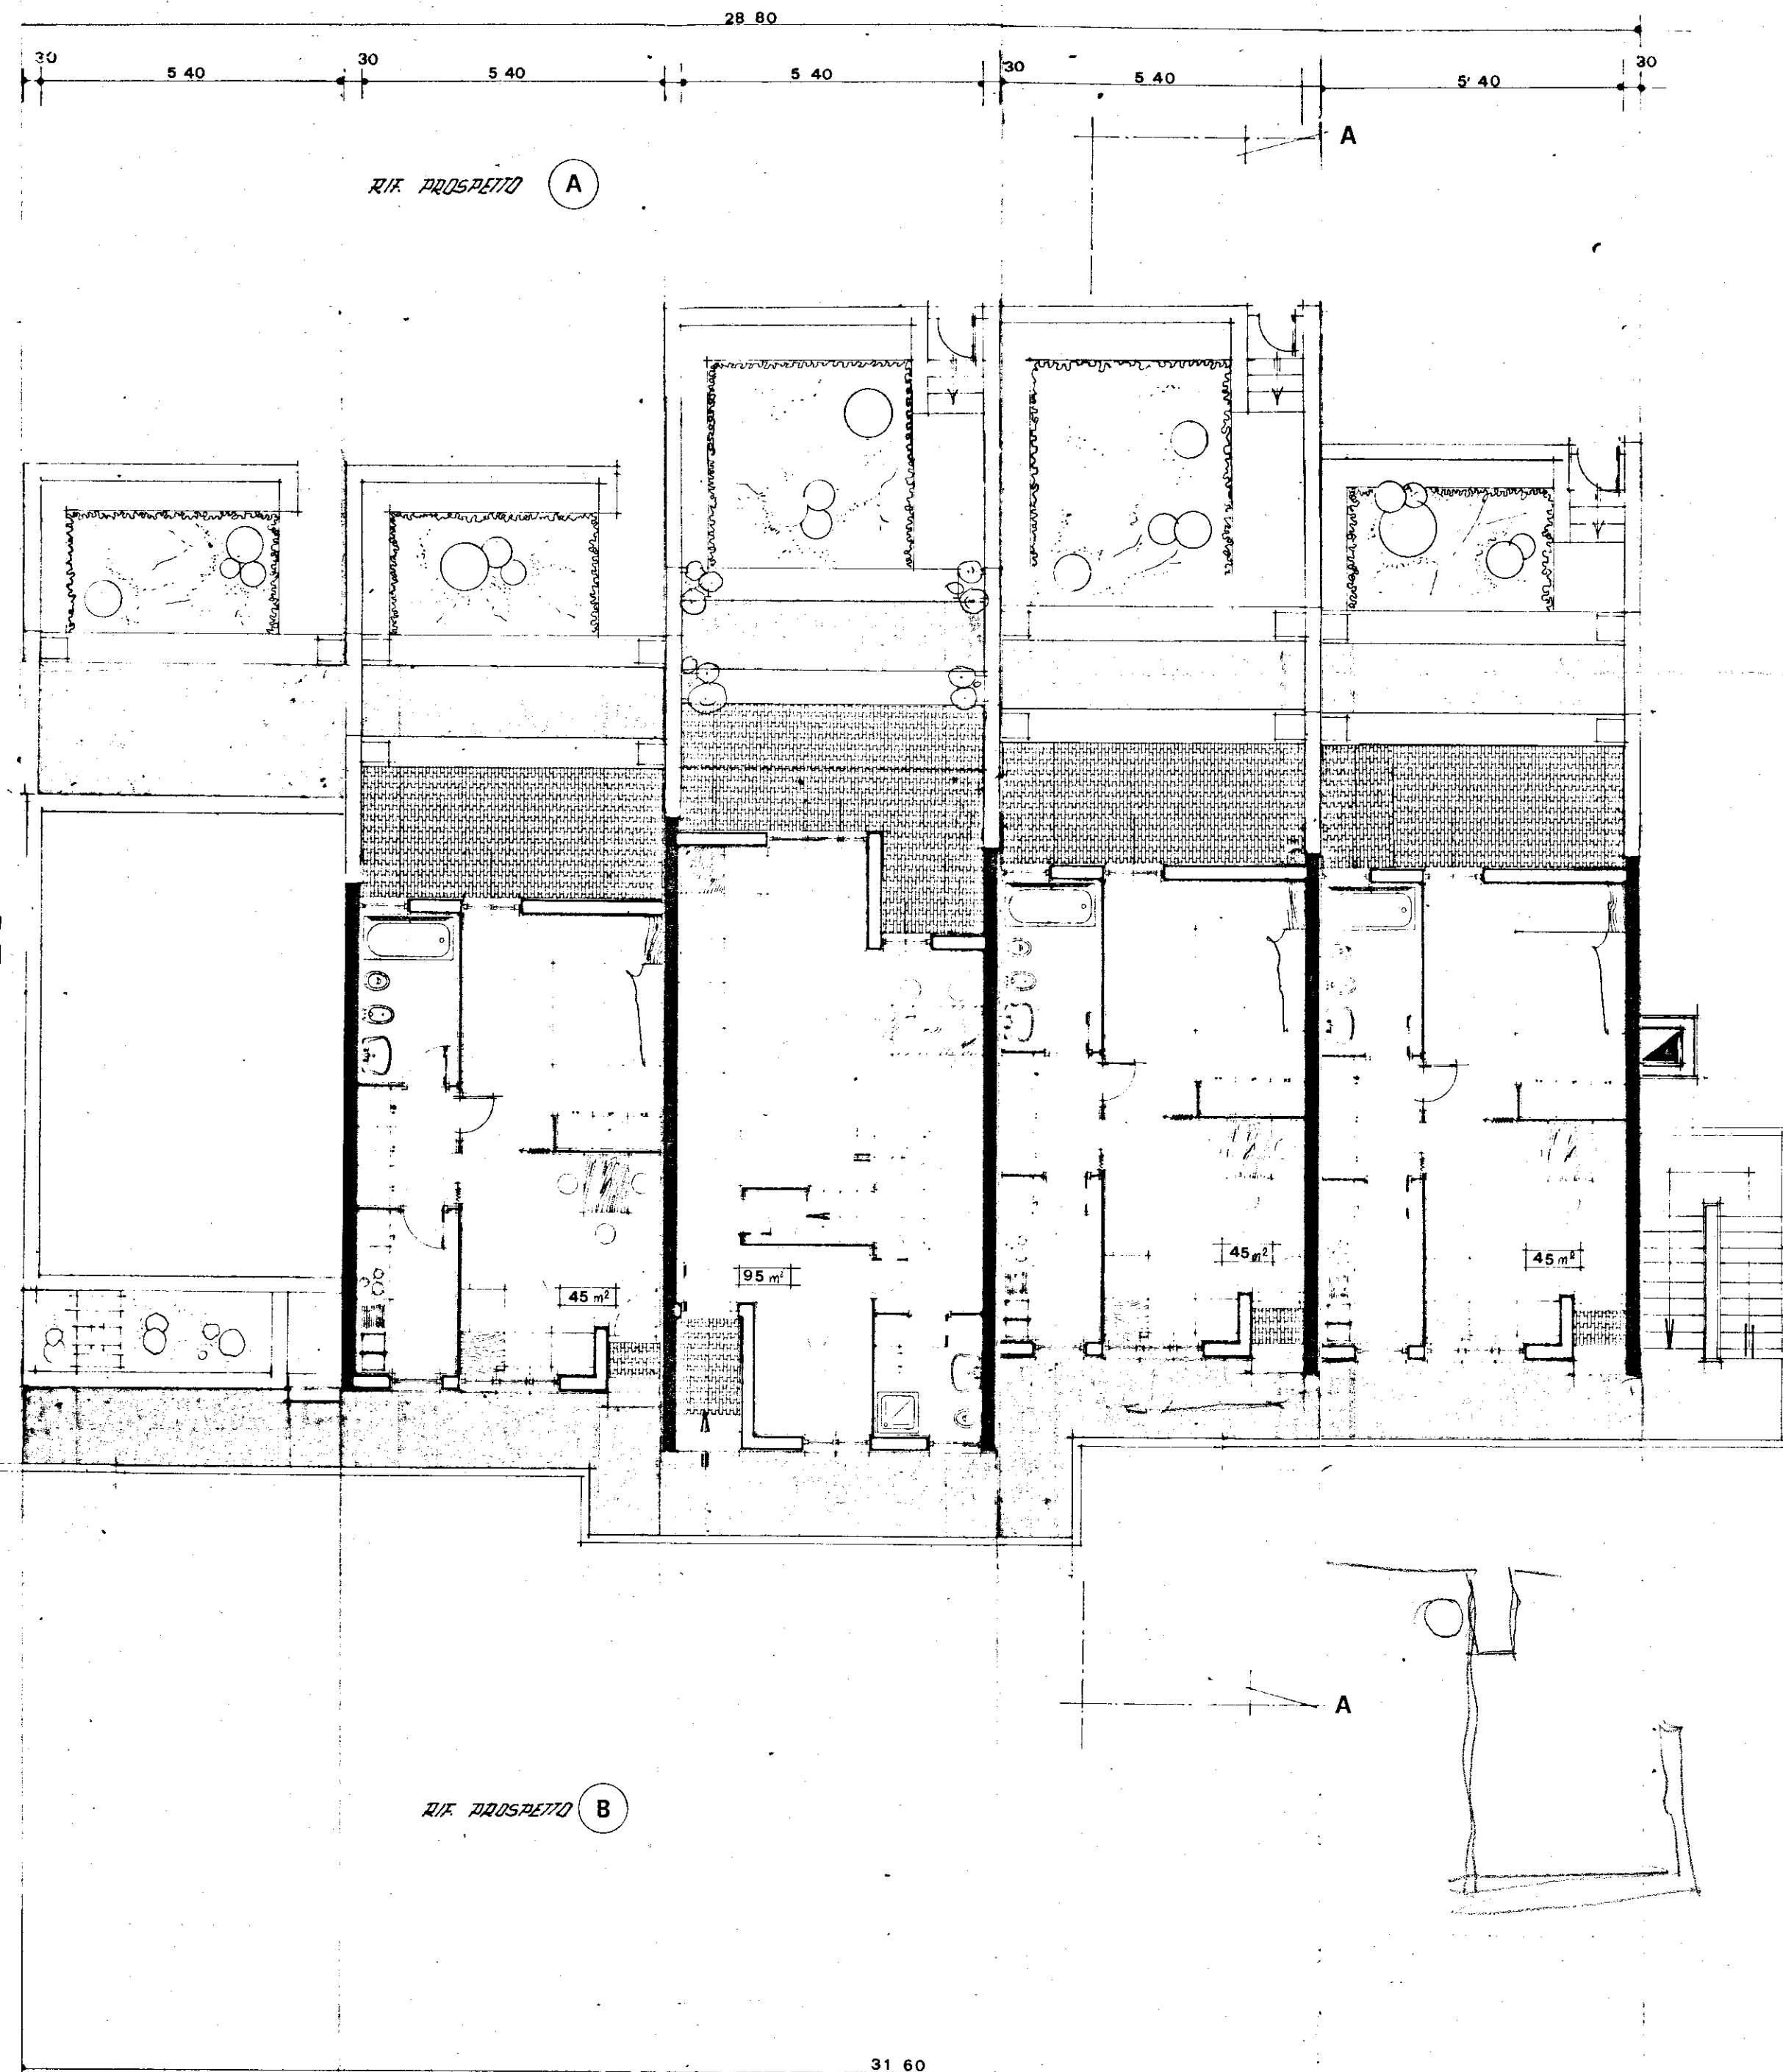

22.00