

Comune di Mesagne
 Provincia di BRINDISI
 CANTIERE N° 11081 (GESTIONE INA-CASA)
 Fabbricato Unico
 Località
 Via per Torre S. Susanna n° civ. 1A- 1B- 1C

RISCATTO

n° civ. /A Int. 3- Sup. virt. mq. 77,75
 Int. 4- 77,71


RISCATTO

n° civ. /B Int. 3- Sup. virt. mq. 77,75
 Int. 4- 77,71

RISCATTO

n° civ. /C Int. 3- Sup. virt. mq. 77,75
 Int. 4- 77,71


PIANTA PIANO PRIMO
 STRADA DI P.R.

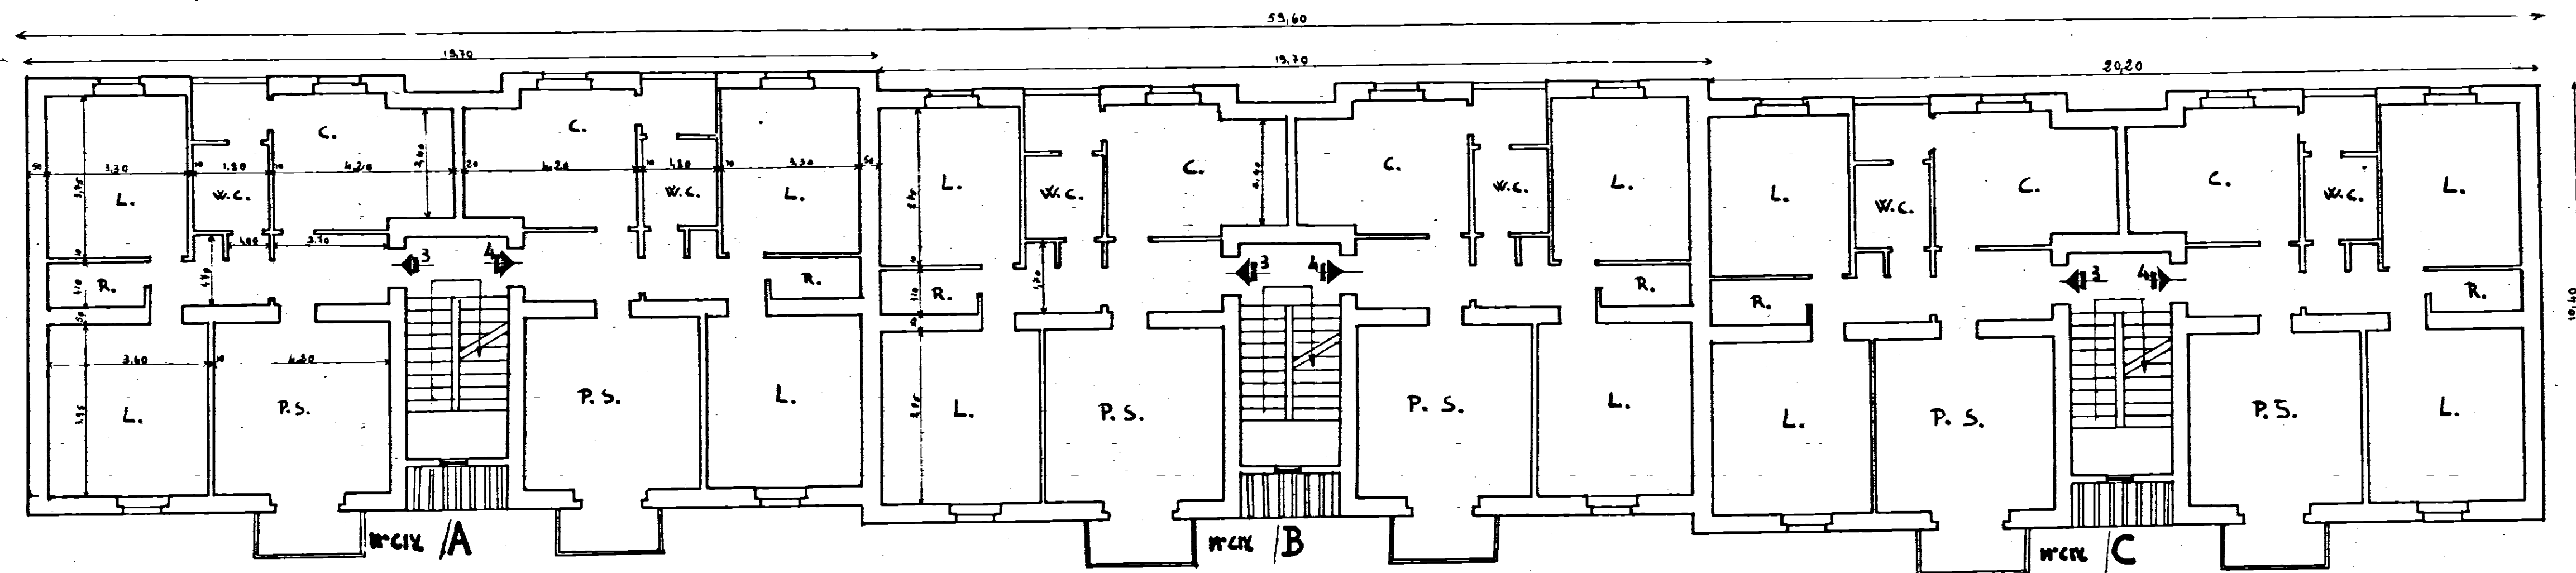

VIA TORRE S. SUSANNA

STESSA DITTA

Data della compilazione Dicembre 1959

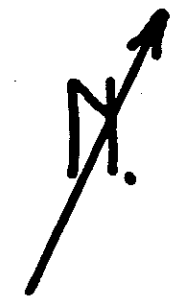

SCALA 1:100