


SCALE 1:100

PIANTA PIANO: RIALZATO

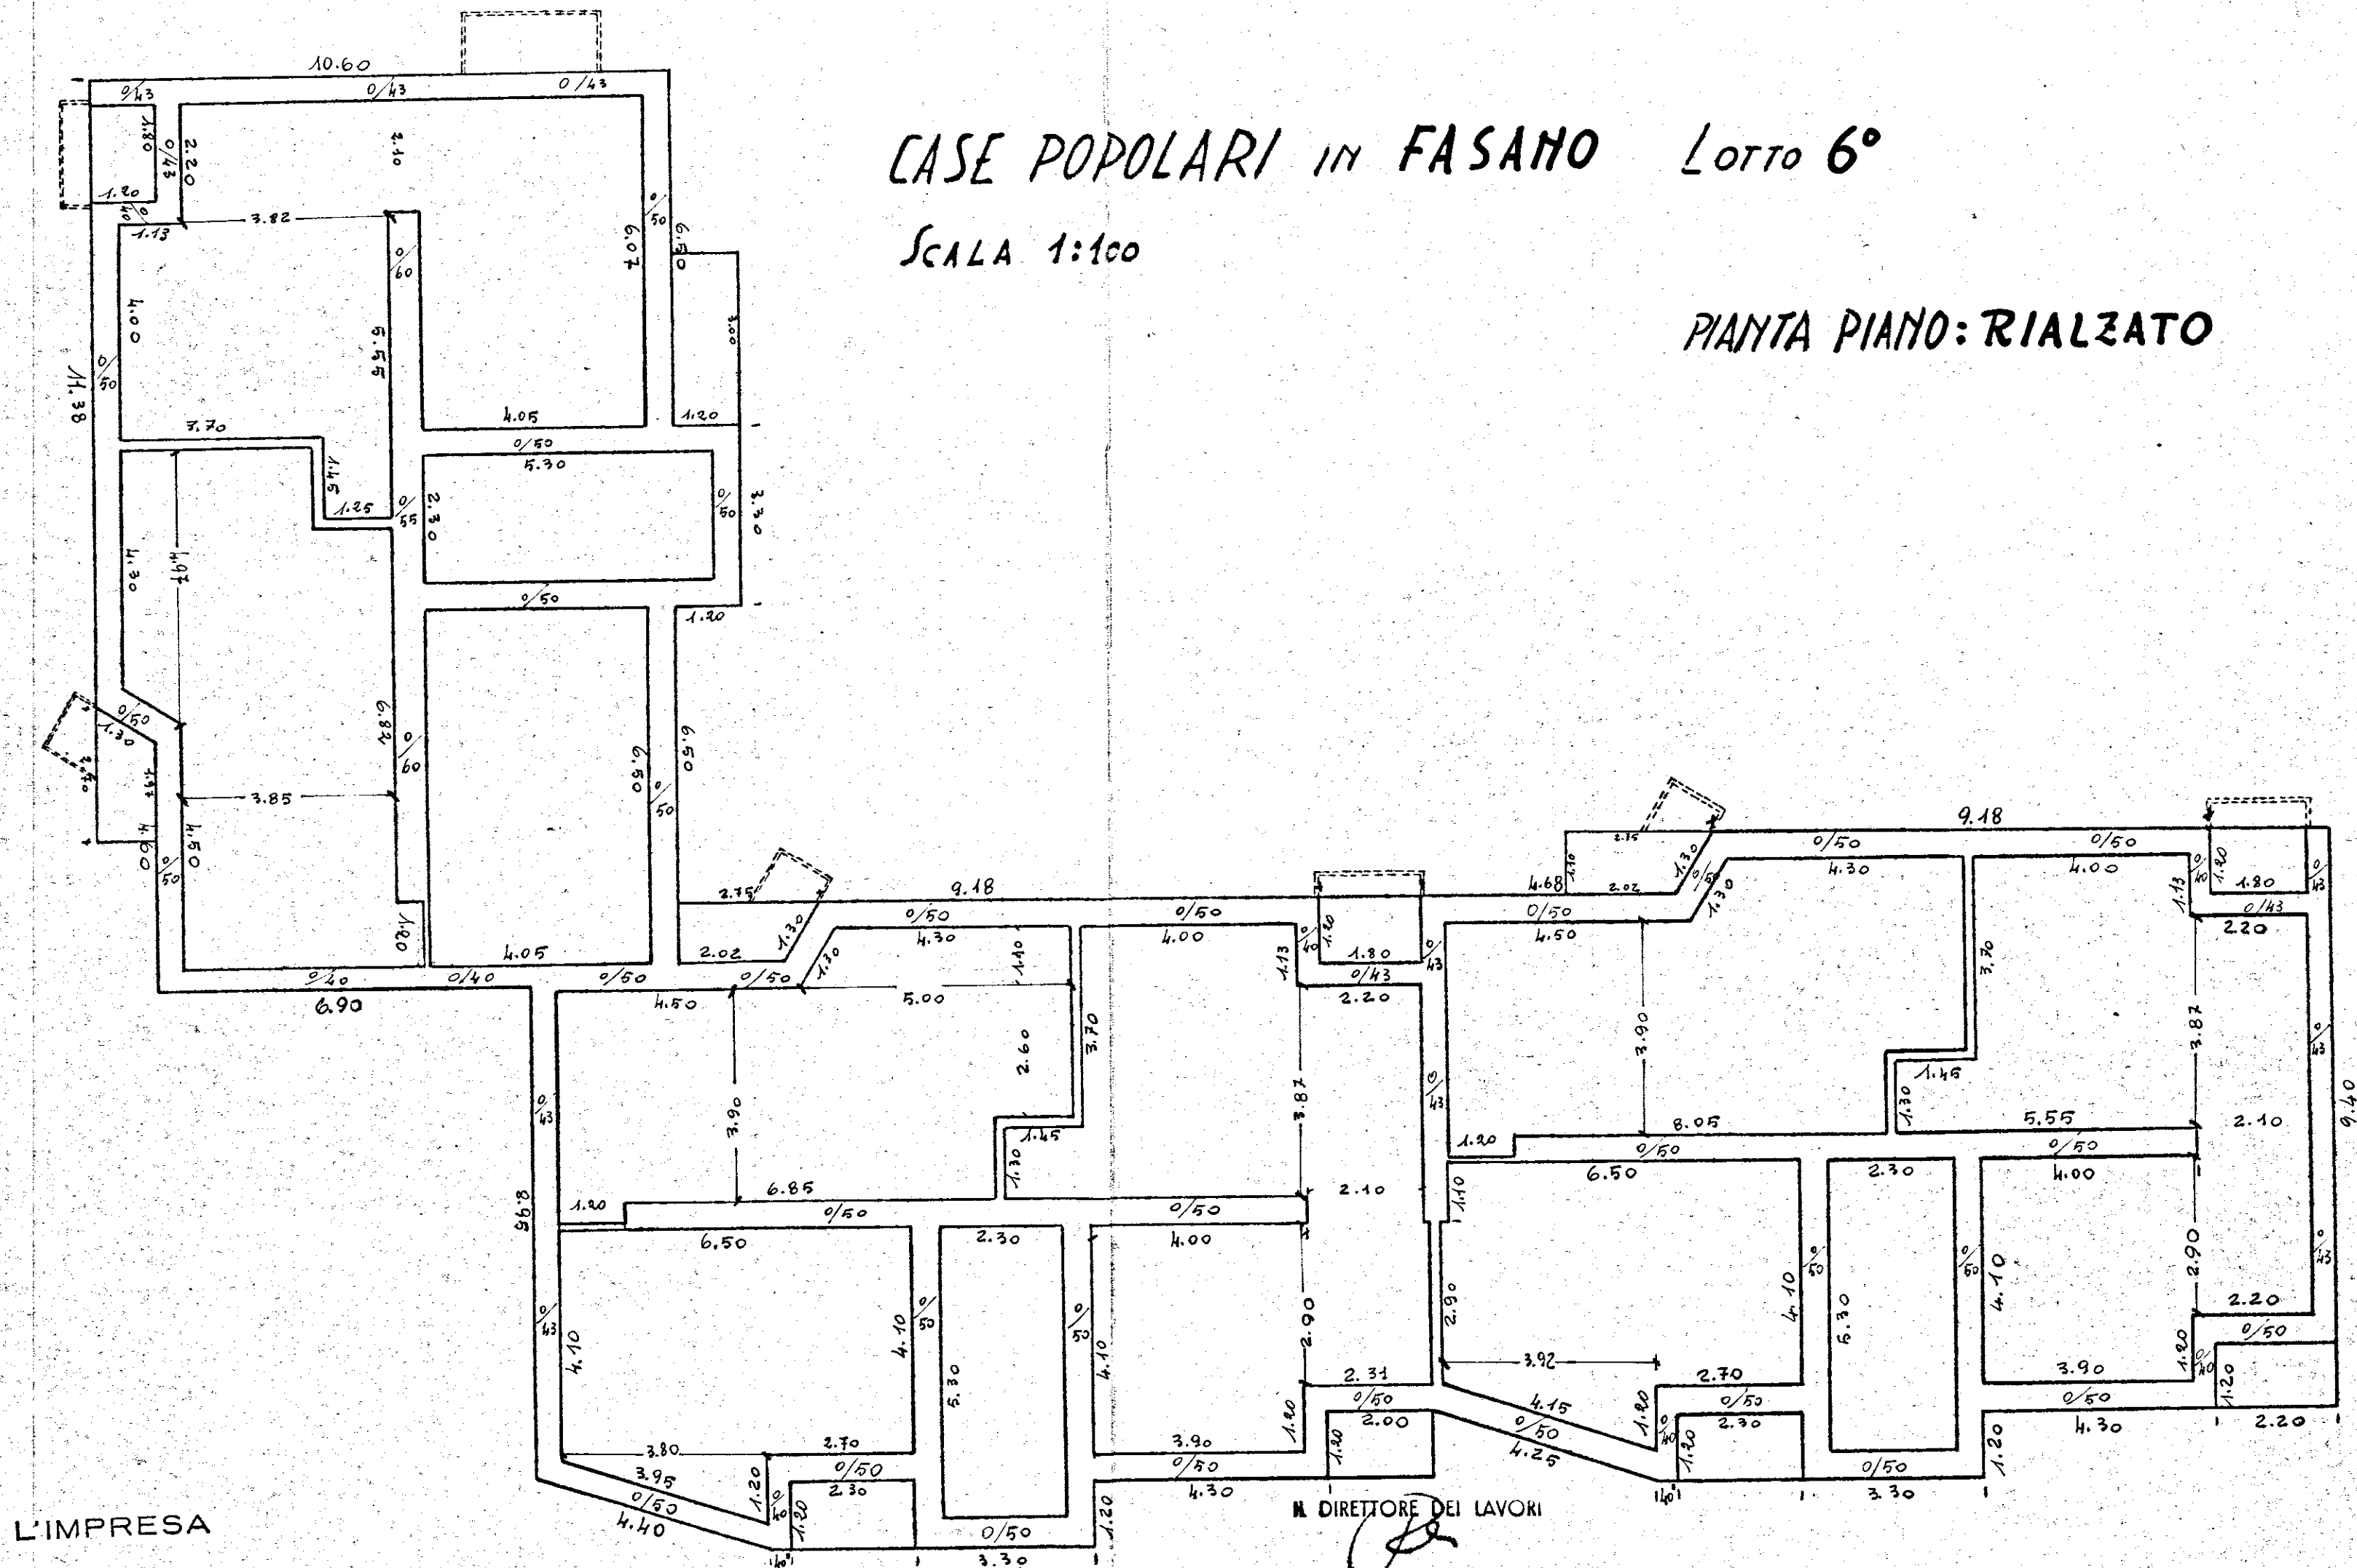

N. DIRETTORE DEL LAVORO