


COMUNE DI MESAGNE

STRALCIO PLANIMETRICO DEL FOGLIO 54

DISEGNO SCALA 1 : 2000

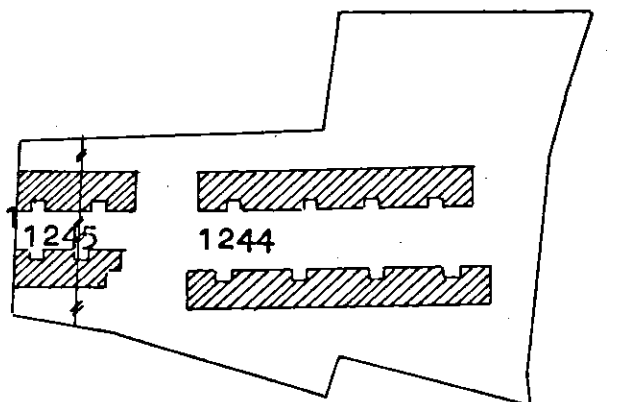

RIFERIMENTO TIPO MAPPALE N° 10

DEL


19/06/87

ELABORATO PLANIMETRICO

PIANTA PIANO TERRA

SCALA 1 : 500

BUOLO DI PROPRIETA' CARELLA -PERRUCCI

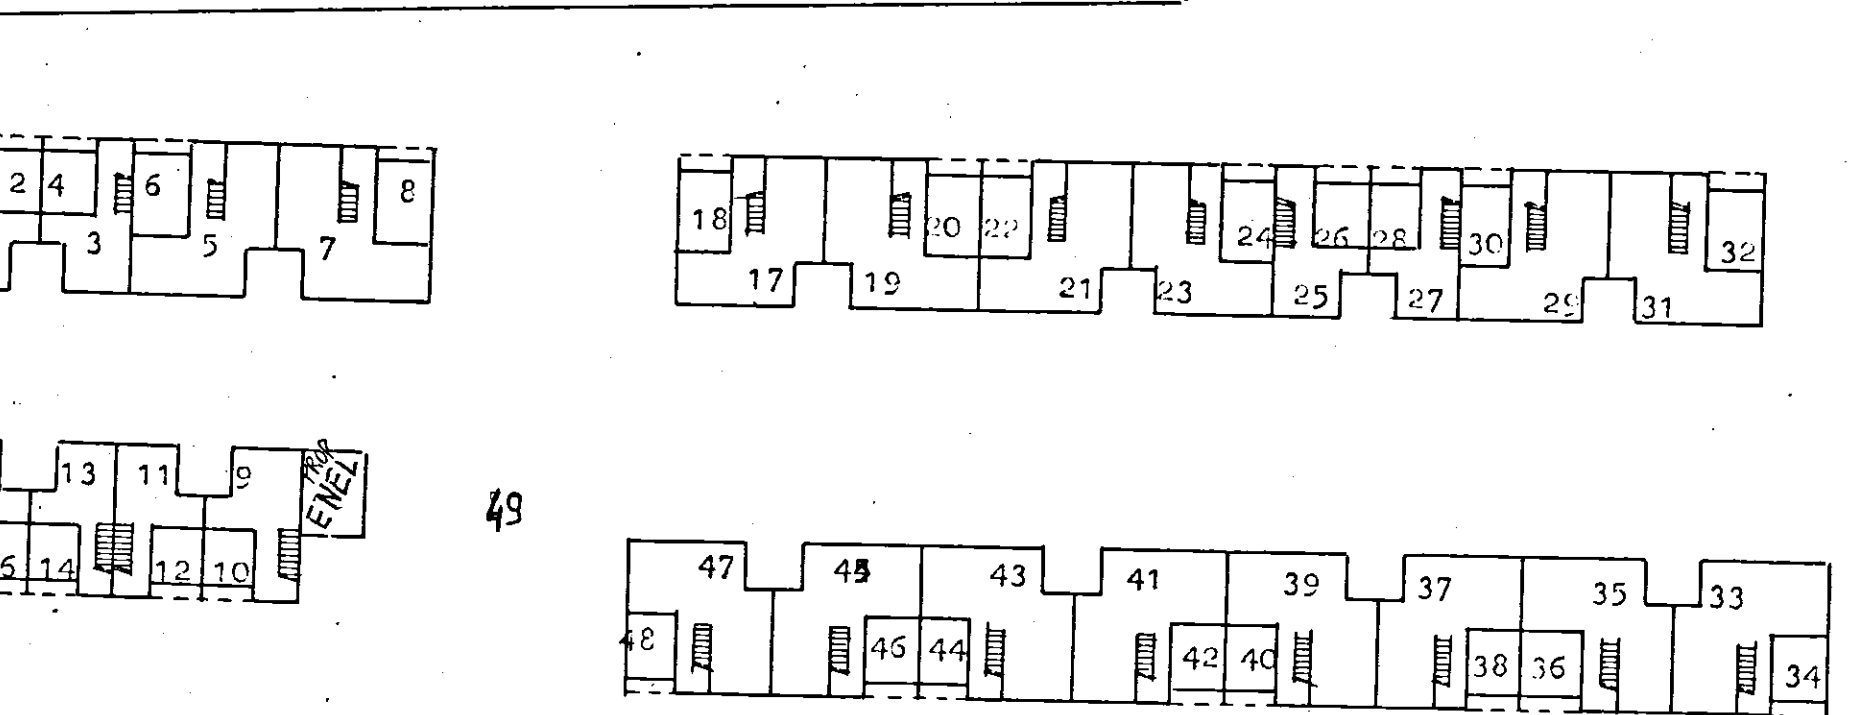


Proprietà Poci Remigio

VIA C. T.M.T.

Proprietà Franco Vincenzo


PIANTA PIANO PRIMO

SCALA 1 : 500

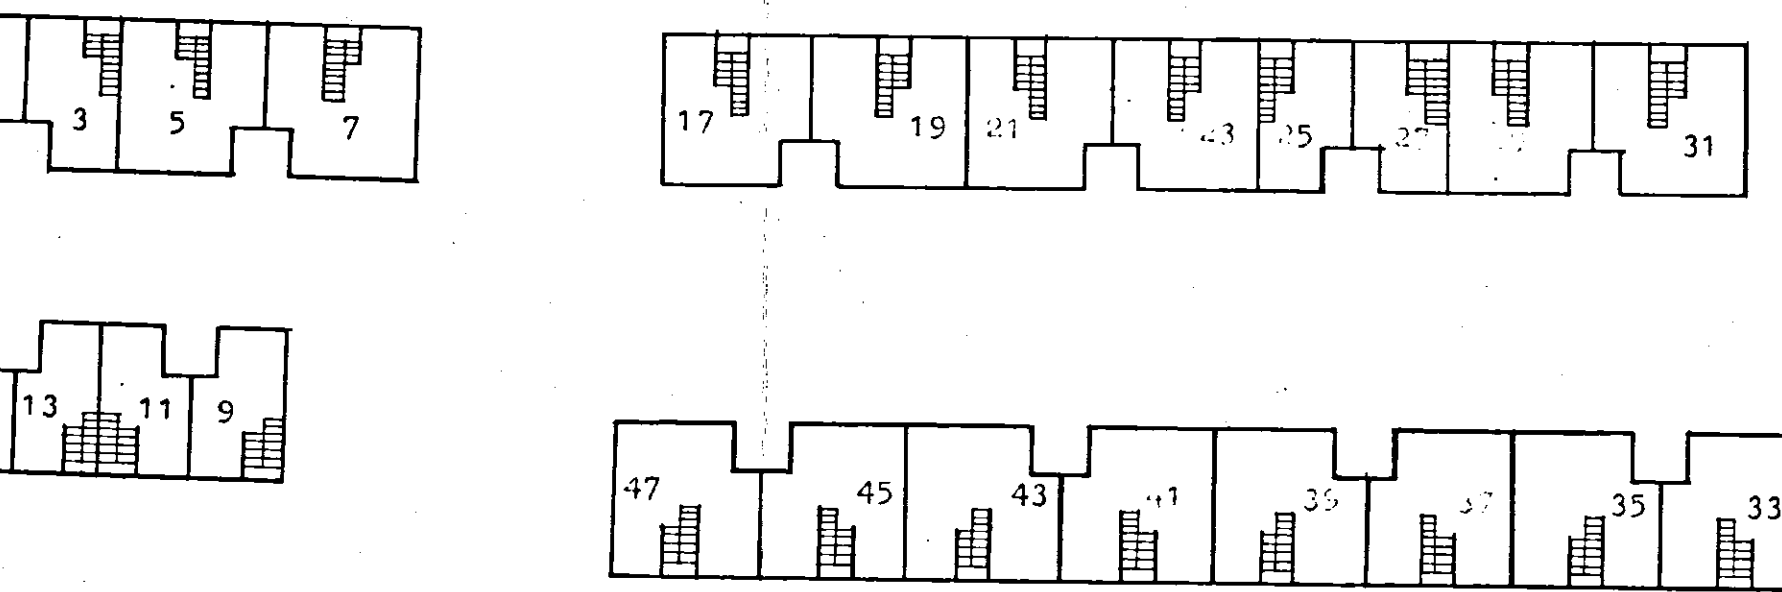

PIANTA PIANO SECONDO

SCALA 1 : 500

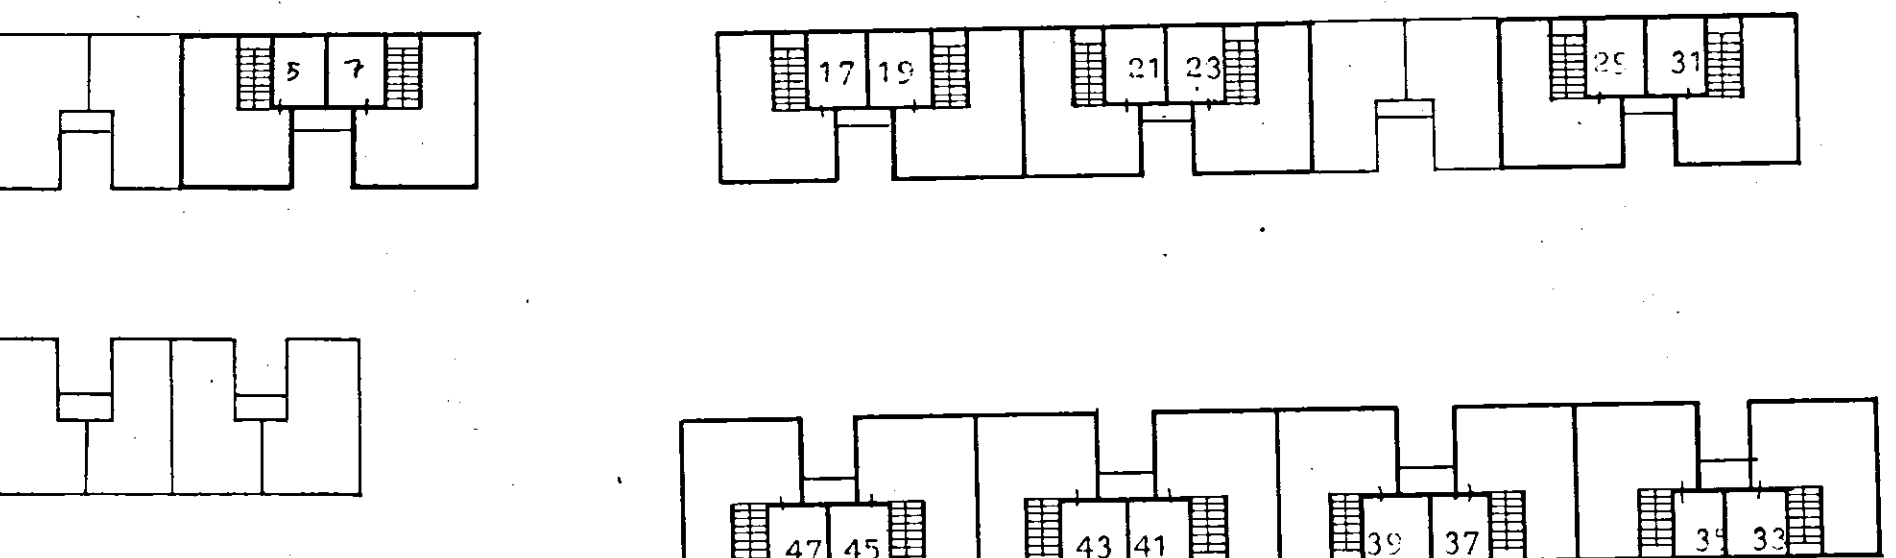

LEGENDA

- Sub.1 Abitazione a B.T. e 1°P.
- Sub.2 Vano deposito attrezzi agricoli
- Sub.3 Abitazione a P.T. e 1°P.
- Sub.4 Vano deposito attrezzi agricoli
- Sub.5 Abitazione a P.T. e 1°P. e stenditoio al II°P.
- Sub.6 Vano deposito attrezzi agricoli
- Sub.7 Abitazione a P.T. e 1°P. e stenditoio al IIP
- Sub.8 Vano deposito attrezzi agricoli

- Sub.9 Abitazione a P.T. e 1°P.
- Sub.10 Vano deposito attrezzi agricoli
- Sub.11 Abitazione a P.T. e 1°P.
- Sub.12 Vano deposito attrezzi agricoli
- Sub.13 Abitazione a P.T. e 1°P.
- Sub.14 Vano deposito attrezzi agricoli
- Sub.15 Abitazione a P.T. e 1°P.
- Sub.16 Vano deposito attrezzi agricoli

- Sub.17 Abitazione a P.T. e 1°P. e stenditoio al II°P.
- Sub.18 Vano deposito attrezzi agricoli
- Sub.19 Abitazione a P.T. e 1°P. e stenditoio al II°P.
- Sub.20 Vano deposito attrezzi agricoli
- Sub.21 Abitazione a P.T. e 1°P. e stenditoio al II°P.
- Sub.22 Vano deposito attrezzi agricoli
- Sub.23 Abitazione a P.T. e 1°P. e stenditoio al II°P.
- Sub.24 Vano deposito attrezzi agricoli
- Sub.25 Abitazione a P.T. e 1°P.
- Sub.26 Vano deposito attrezzi agricoli

- Sub.27 Abitazione a P.T. e 1°P.
- Sub.28 Vano deposito attrezzi agricoli
- Sub.29 Abitazione a P.T. e 1°P. e stenditoio al IIP.
- Sub.30 Vano deposito attrezzi agricoli
- Sub.31 Abitazione a P.T. e 1°P. e stenditoio al IIP.
- Sub.32 Vano deposito attrezzi agricoli

- Sub.33 Abitazione a P.T. e 1°P. e stenditoio al IIP.
- Sub.34 Vano deposito attrezzi agricoli
- Sub.35 Abitazione a P.T. e 1°P. e stenditoio al IIP.
- Sub.36 Vano deposito attrezzi agricoli
- Sub.37 Abitazione a P.T. e 1°P. e stenditoio al IIP.
- Sub.38 Vano deposito attrezzi agricoli
- Sub.39 Abitazione a P.T. e 1°P. e stenditoio al IIP.
- Sub.40 Vano deposito attrezzi agricoli
- Sub.41 Abitazione a P.T. e 1°P. e stenditoio al IIP.
- Sub.42 Vano deposito attrezzi agricoli
- Sub.43 Abitazione a P.T. e 1°P. e stenditoio al IIP.
- Sub.44 Vano deposito attrezzi agricoli
- Sub.45 Abitazione a P.T. e 1°P. e stenditoio al IIP.
- Sub.46 Vano deposito attrezzi agricoli
- Sub.47 Abitazione a P.T. e 1°P. e stenditoio al IIP.
- Sub.48 Vano deposito attrezzi agricoli

- Sub.49 Area di pertinenza comune a tutti i Sub.

Il Tecnico
Bracciale T.Mario