

ISTITUTO AUTONOMO CASE POPOLARI
PER LA PROVINCIA DI BRINDISI $\frac{1}{c}$


PROGETTO DI CASE POPOLARI IN OSTUNI

SCALA 1:100



-PIANTA SCANTINATI -

Pianta Piano Seminterrato

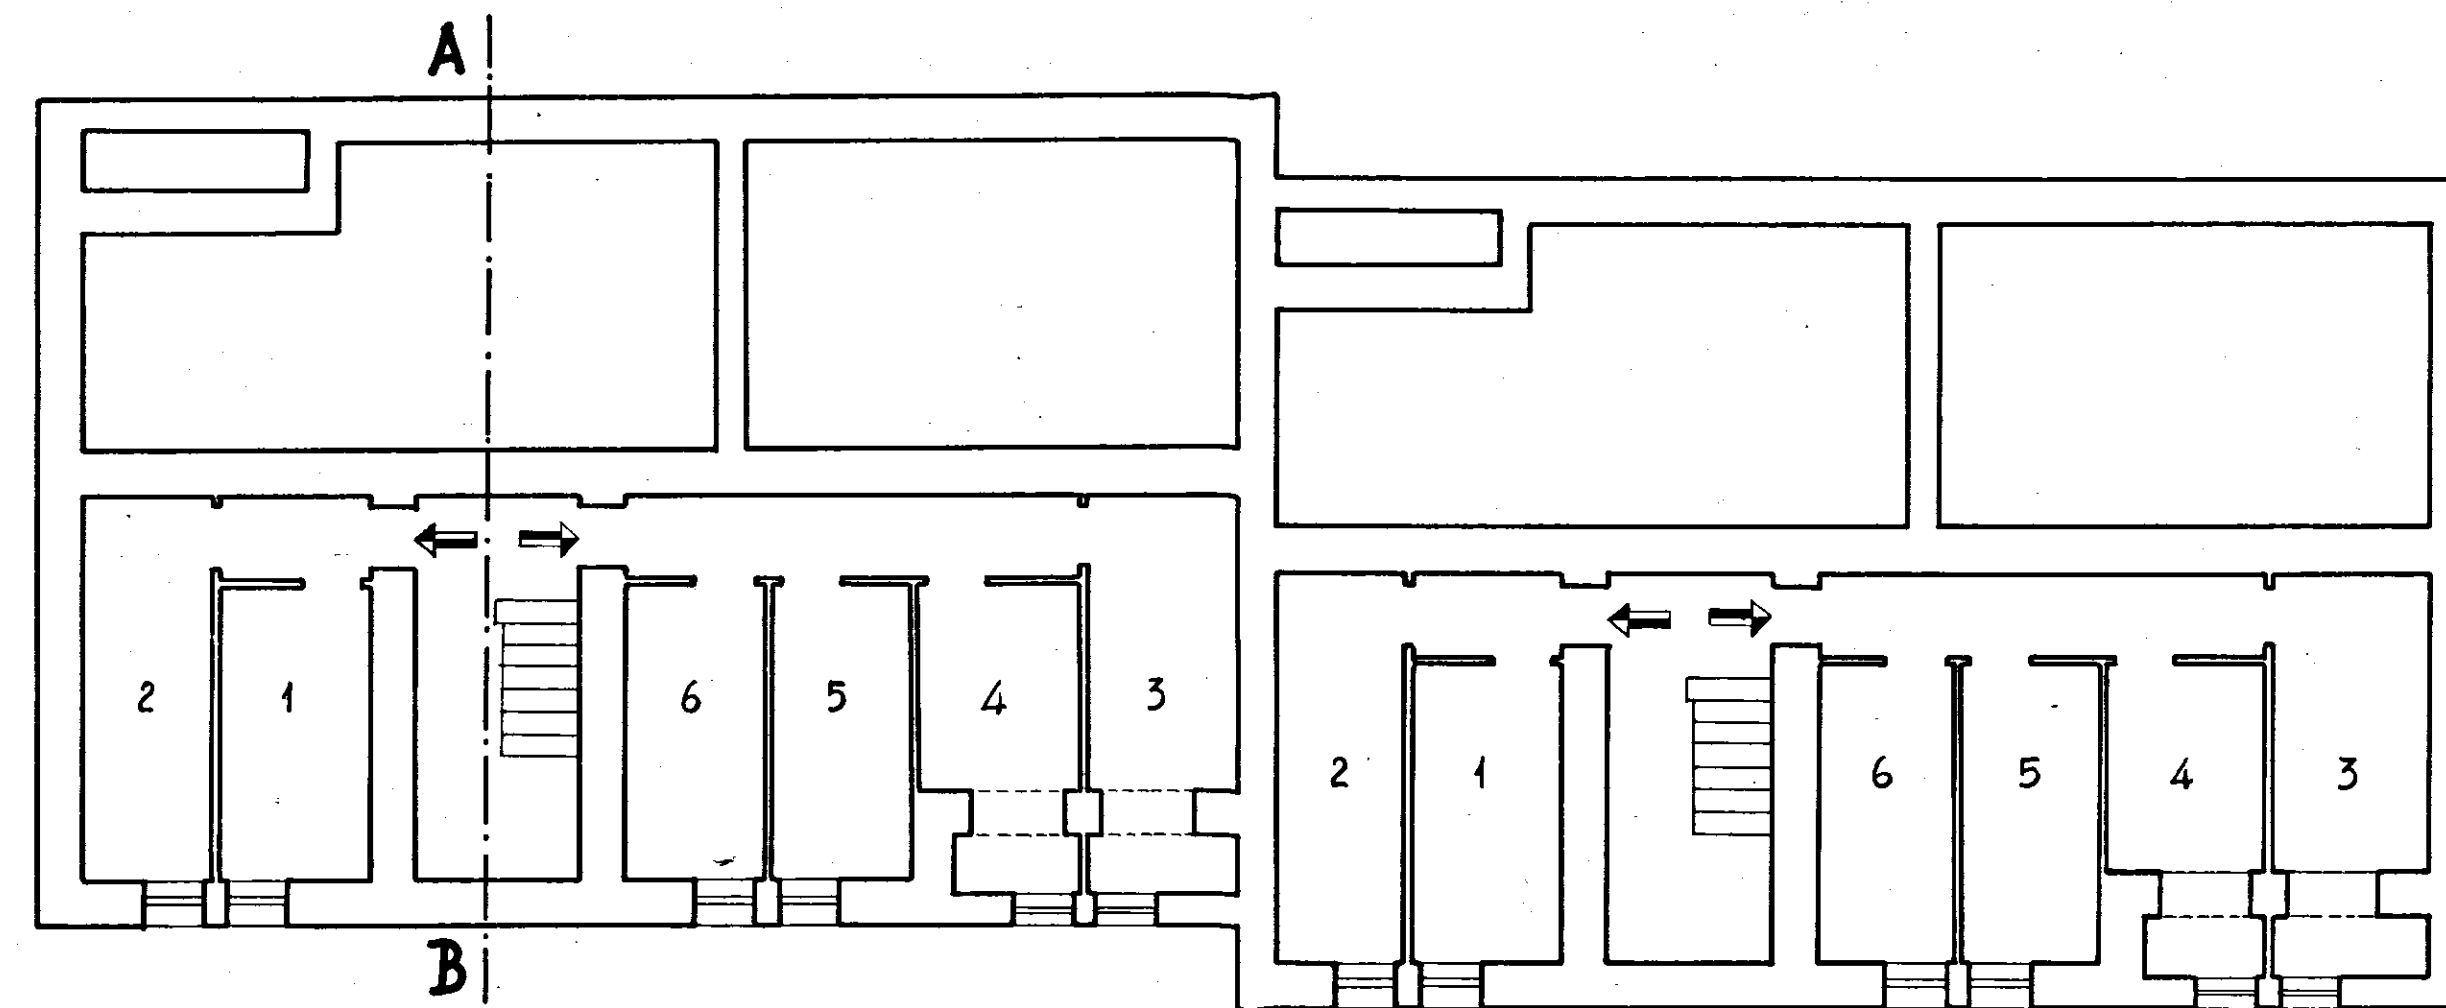

Sezione Parziale A-B

