

ISTITUTO AUTONOMO CASE POPOLARI DI
BRINDISI

ADEGUAMENTO ALLA LEGGE 7-12-1984 N° 818

E D.M. 27-3-1985.


EDIFICIO PER CIVILE ABITAZIONE IN SAN

PIETRO VERNOTICO (BR) - ALLA VIA G. MELLI

3° LOTTO

UBICAZIONE DEL LOTTO

Scala 1:2000

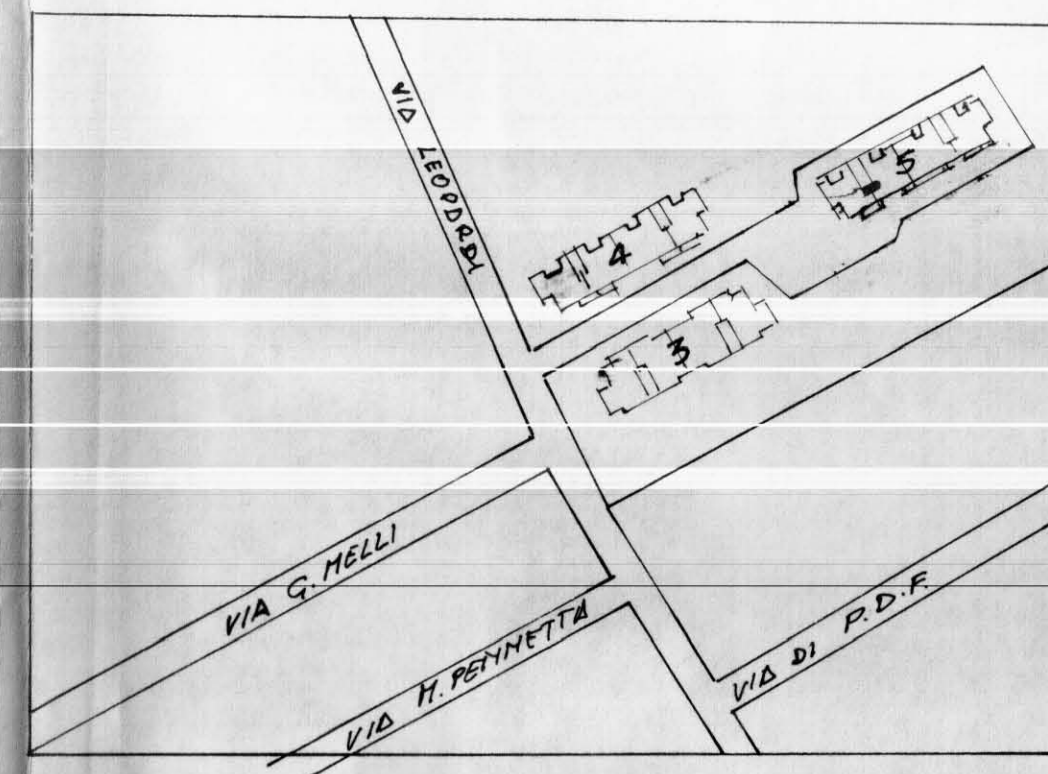

PIANTA PIANO TERRENO

Scala 1:100

