
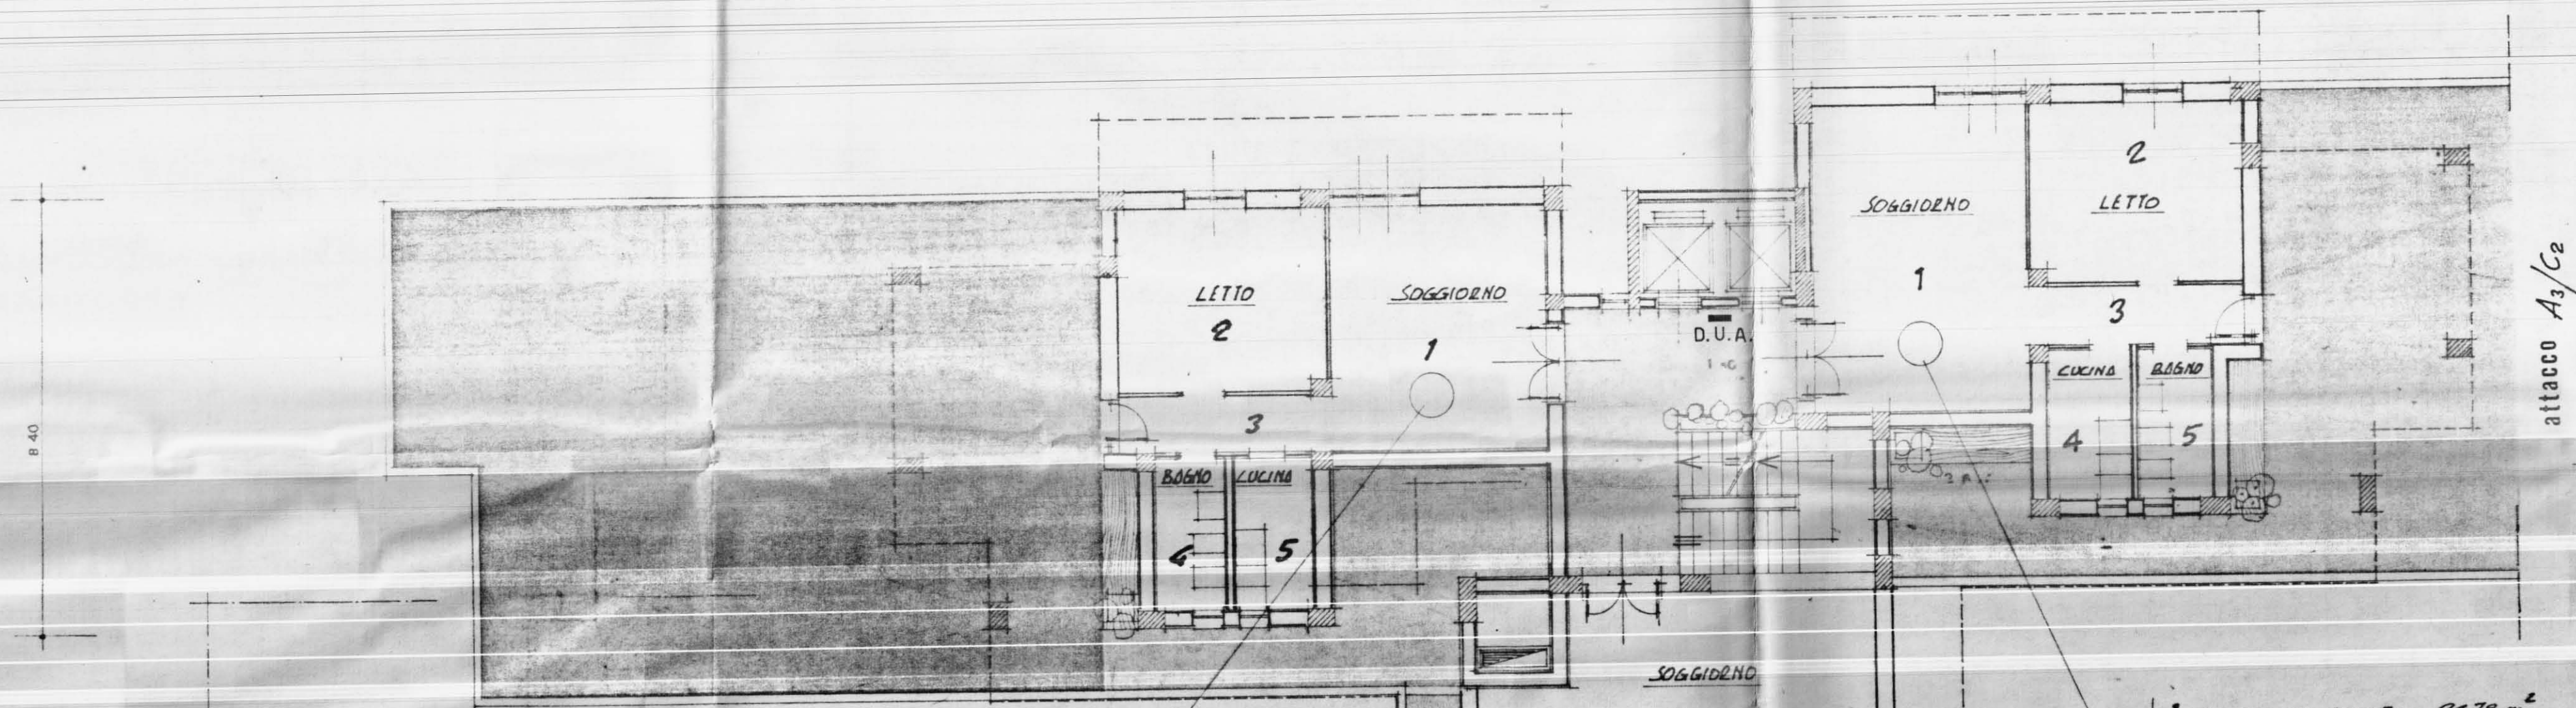


RIF. PROSPETTO A

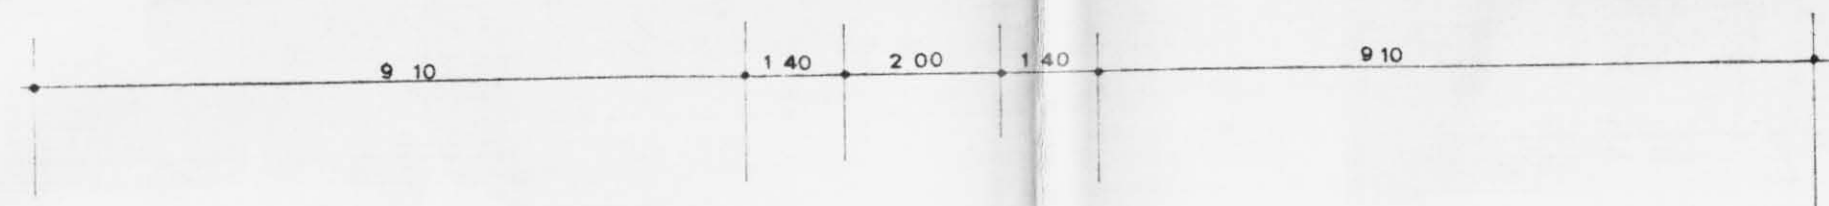

attacco A₂/C₂

A


A

RIF. PROSPETTO C

1	SOGGIORNO PRANZO	19.32
2	LETTO M.	14.28 "
3	CORRIDOIO	4.62 "
4	BAGNO	4.65 "
5	CUCINA	4.96 "
		47.83 m ²

1	SOGGIORNO PRANZO	25.78 m ²
2	LETTO M.	14.28 "
3	CORRIDOIO	4.62 "
4	CUCINA	4.96 "
5	BAGNO	4.65 "
		53.29 m ²

1	SOGGIORNO PRANZO	29.93 m ²
2	CUCINA	5.58 "
3	BAGNO	4.65 "
4	CORRIDOIO	4.62 "
5	LETTO M.	13.94 "
		58.72 m ²

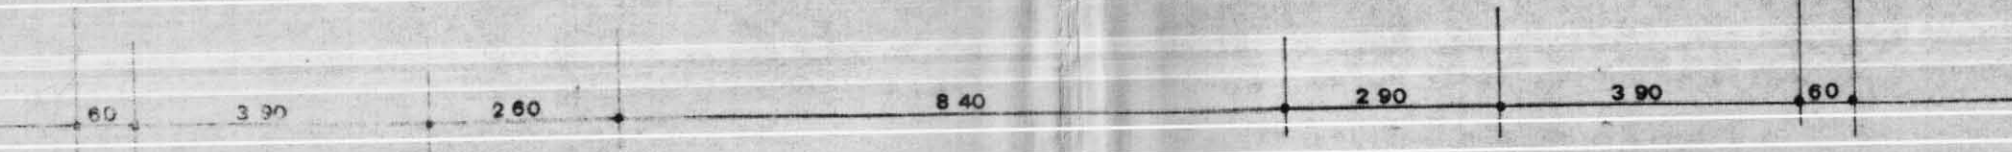

RIF. PROSPETTO B

ING. GIORGIO GABRIELI
BR 0160 I 0014

STUDIO TECNICO ING. GIORGIO GABRIELI VIA DUOMO 1 - TEL. 0831/29013 72100 BRINDISI	REV. 1
PROGETTAZIONE - CALCOLI STATICI IN C.A. E A STRUTTURA METALLICA IMPIANTI TERMICI E SANITARI - CONSULENZE TECNICHE E PERITALI	REV. 1
COMMITTENTE ISTITUTO AUTONOMO PER LE CASE POPOLARI - BRINDISI -	REV. 1
OGGETTO LEGGE 7/12/1984 N° 818	DIS. 1
PROGETTO NULLA OSTA PROVVISORIO I.A.C.P. - BRINDISI - LOTTO N° 59 - A/2 TORRE - Pianta Piano Primo -	SCALA: 1:100 DATA: FEBBRAIO 1987 TAVOLA
N° 3	