


ISTITUTO AUTONOMO CASE POPOLARI
PER LA PROVINCIA DI BRINDISI

PROGETTO DI CASE POPOLARI IN S. PIETRO V.^{co}

SCALA 1:100

-PIANTA SCANTINATI -

Pianta Piano Seminterrato

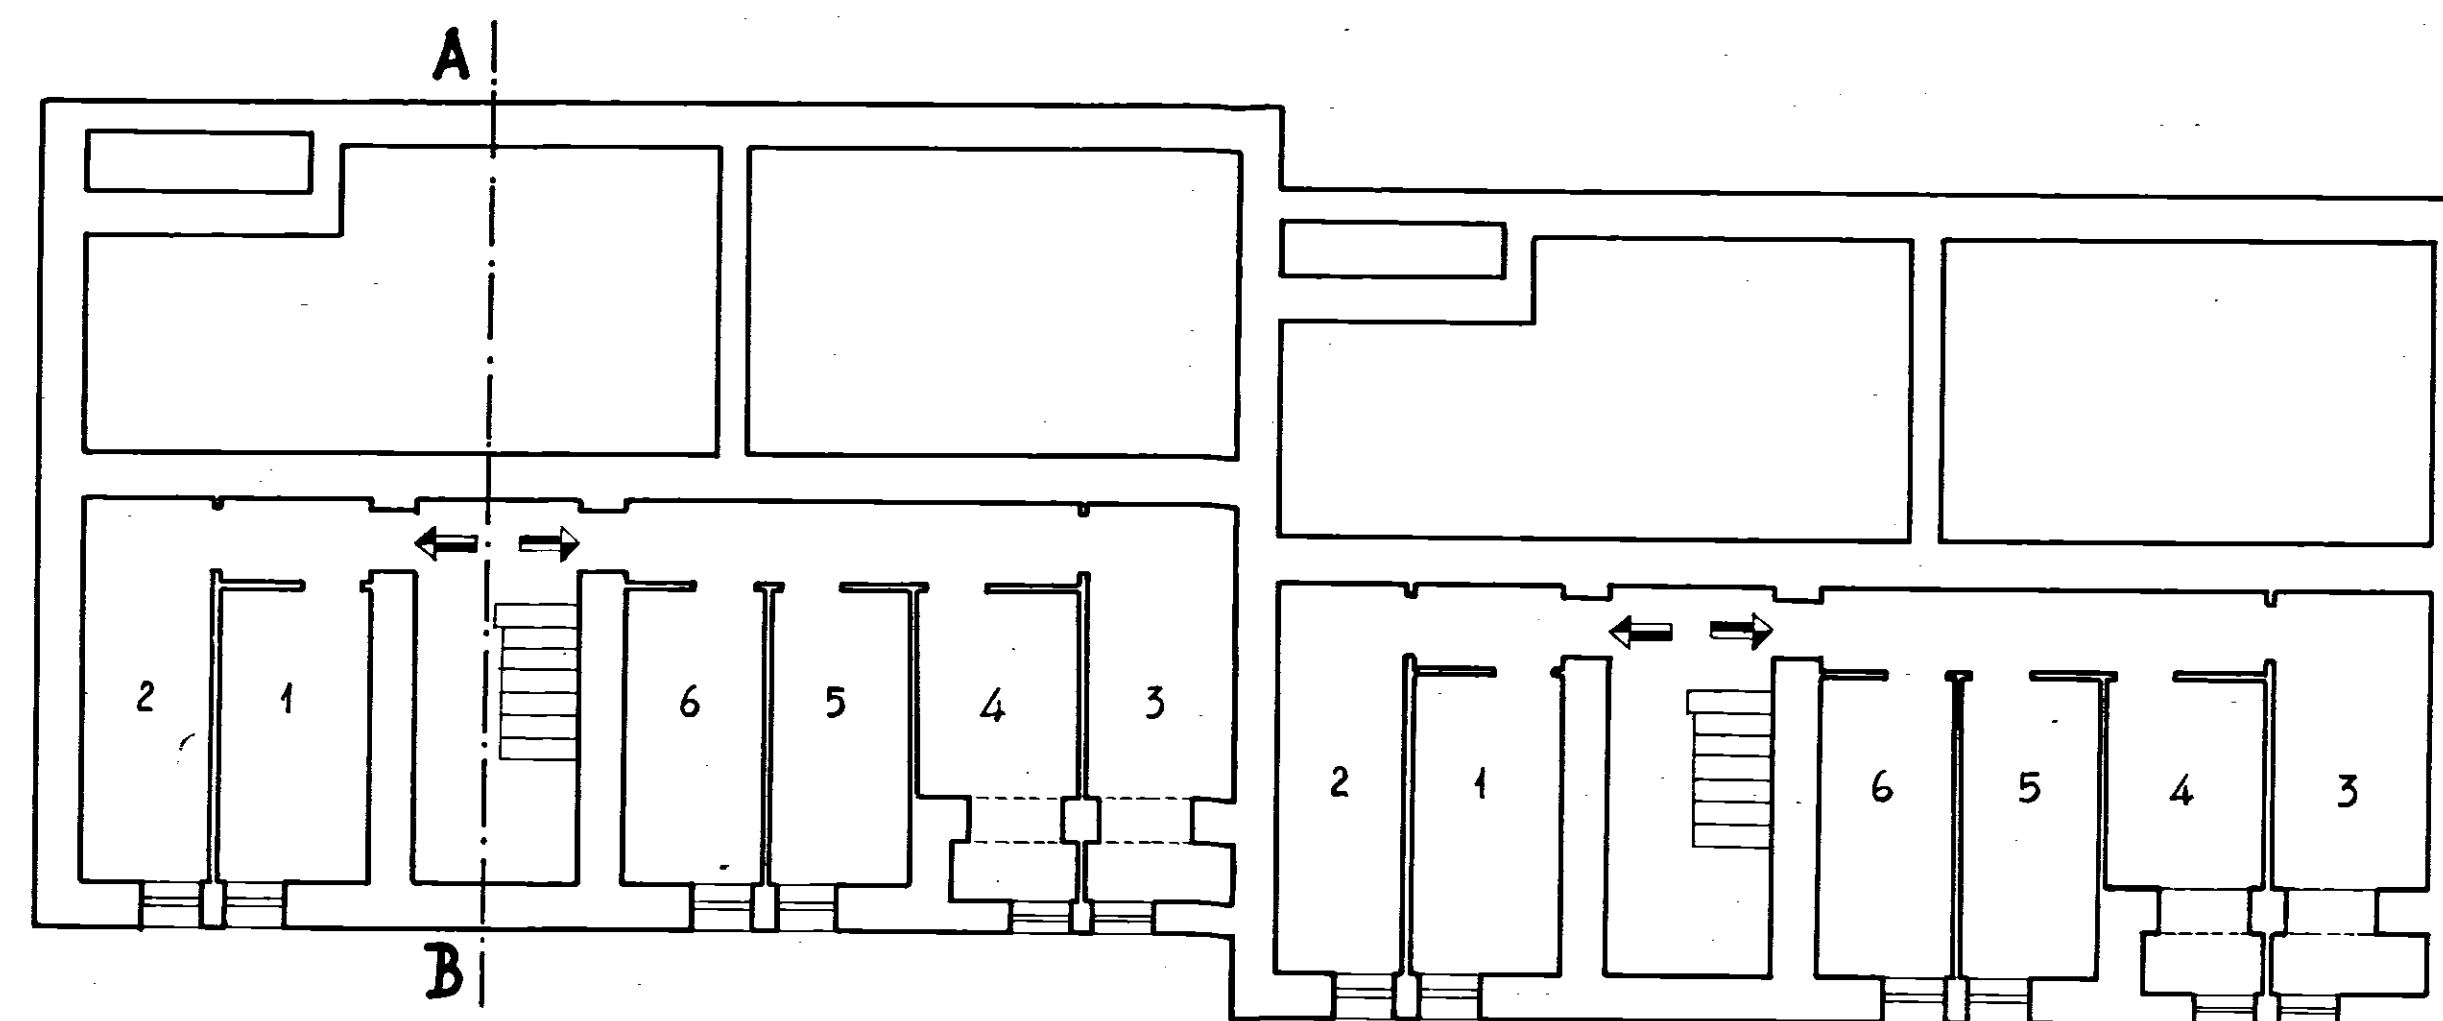

Sezione Parziale A-B

