

COSTRUZIONE GESCAL - Ceglie Messapico -

Interno 5


IMPRESA : SARDELLA LUIGI

" 5


FABBRICATO " B " (RISCATTO)

PIANTA PIANO TERZO

CANTIERE : 1638

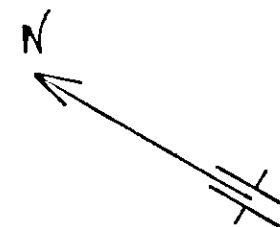

Via a denominarsi

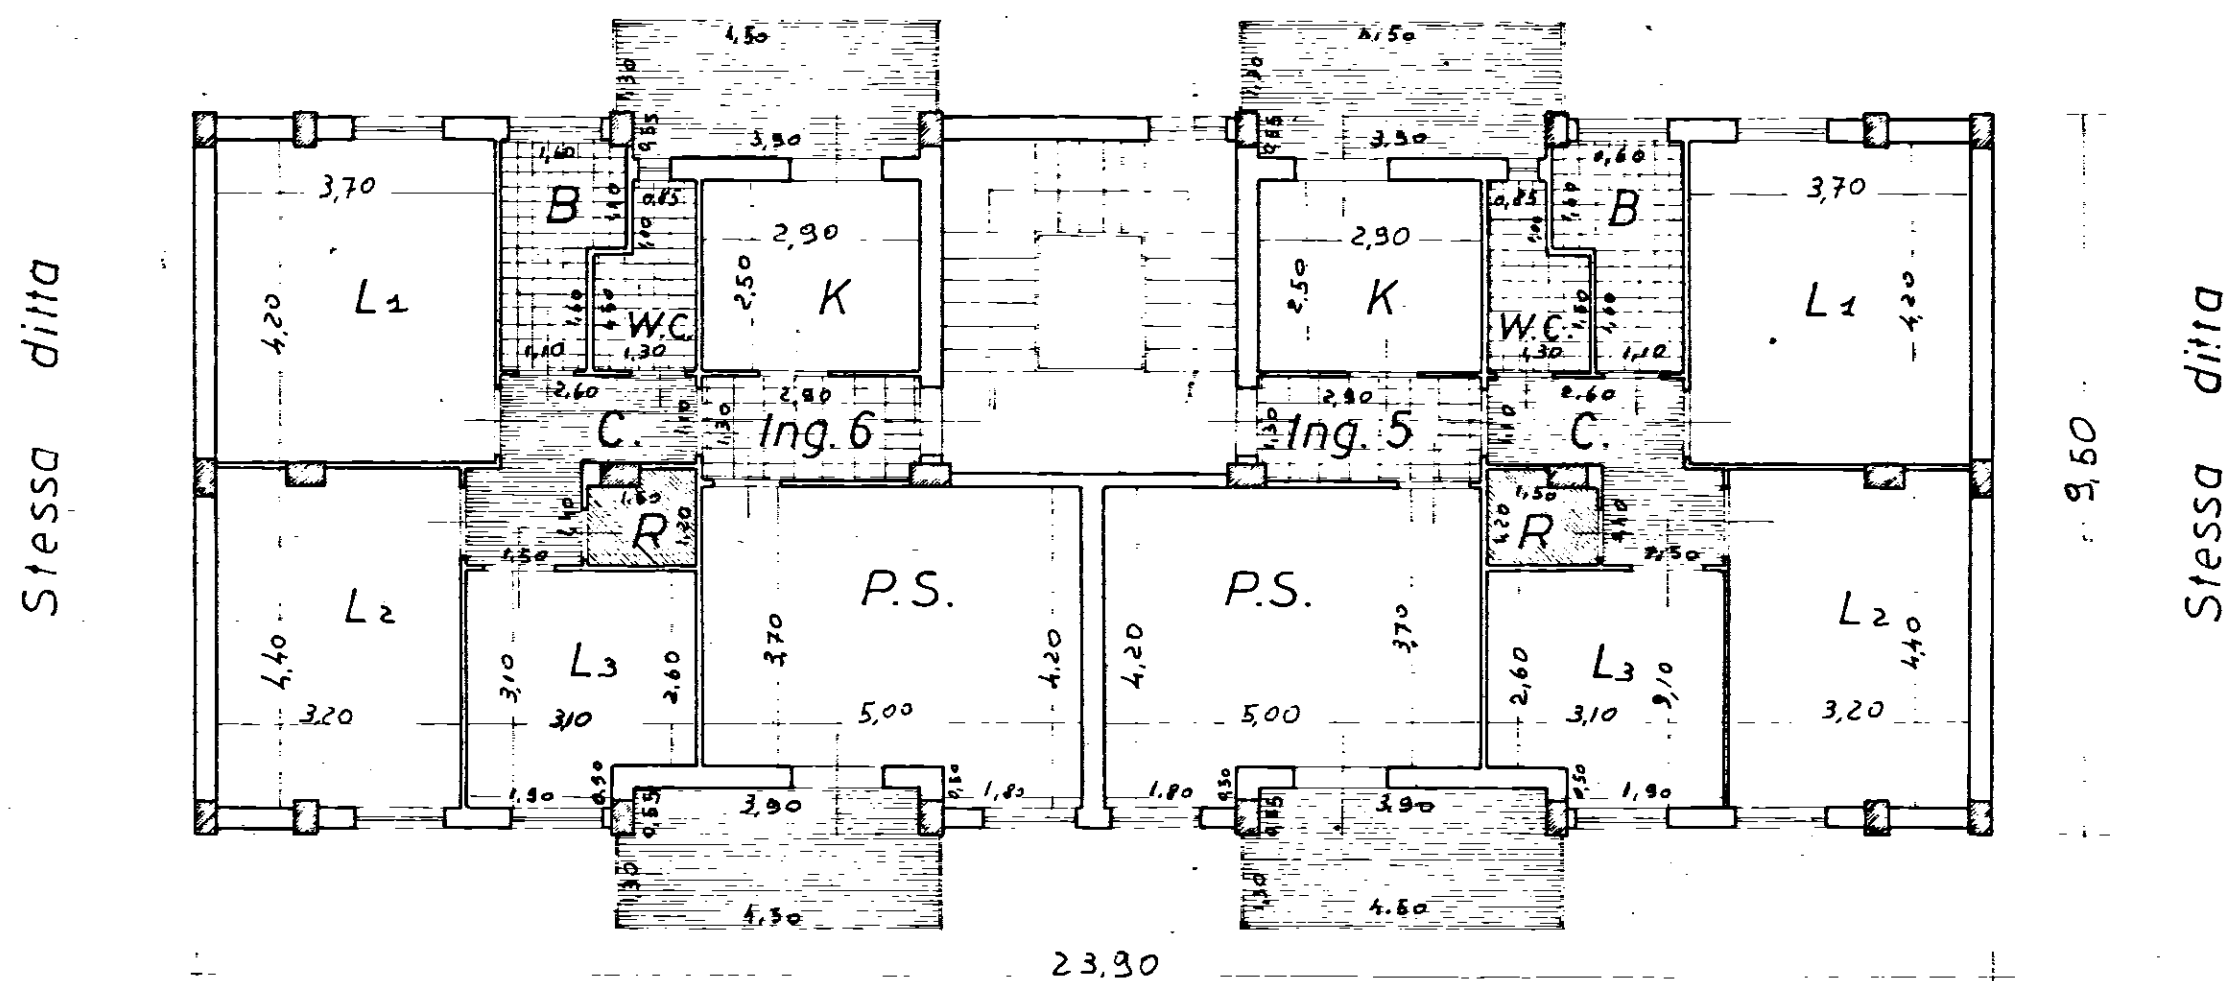

Stessa ditta

SCALA 1:100