

**istituto autonomo
case popolari**

brindisi

legge 8-8-1978 n. 457 51° biennio 1982-83 complet.
programma intervento n. 008.101.1
codice 8187400001

lotto **4**

progetto per la costruzione di alloggi
popolari in FRANCAVILLA End
lotto comparto 8 piano di zona 157

ufficio
progettazione
L. B. G. B.
Brindisi

VARIANTE AL PROGETTO APPROVATO DALLA C.C.G. N. 10.5/1981
alloggi n. 60 da mq. 81

scala 1:100

PIANTA PIANO TIPO 1°


COPIA PER L'UFFICIO M.C.

Lotto n° 18

ASSIGNAZIONE ALLOGGI

N.B.
LE QUOTE SONO INFERIORI AL FINALE

ENI PROSPETTO 12°

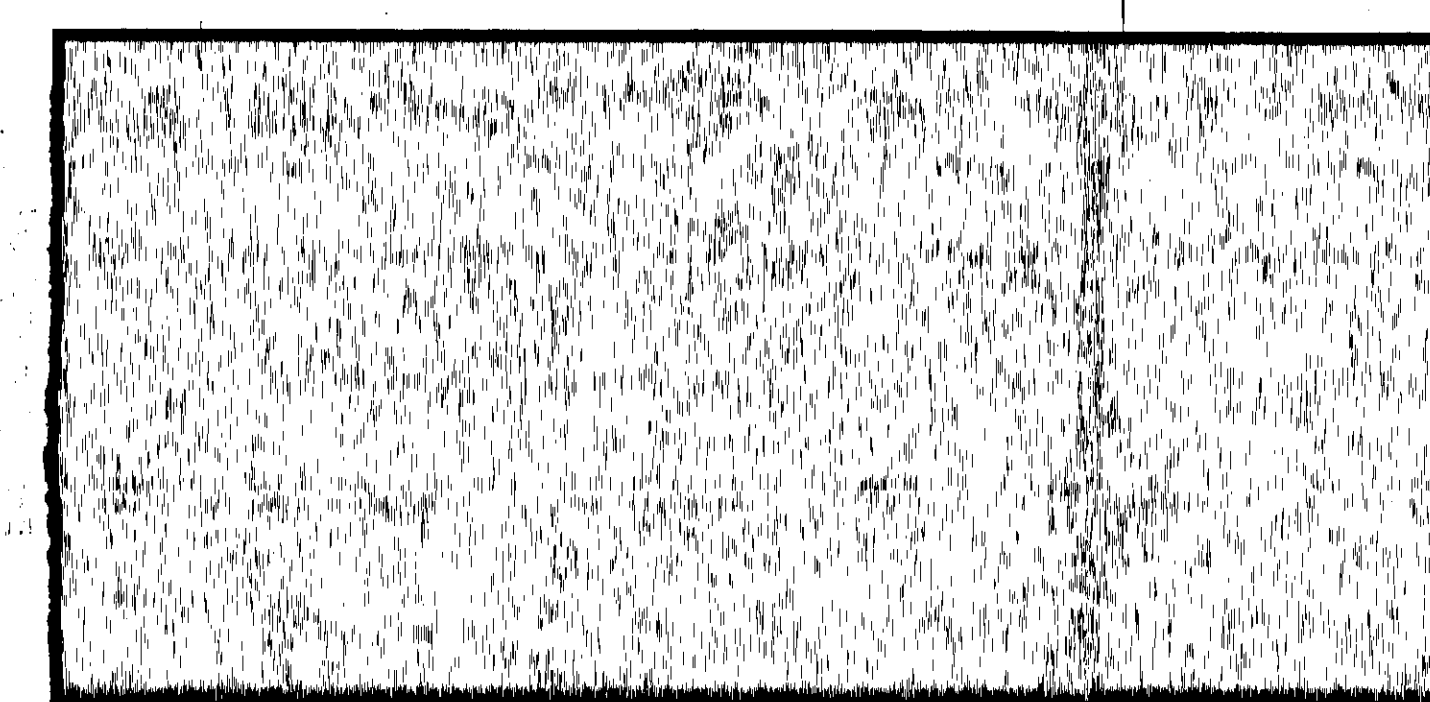

RIE PROSPETTO 10°

23.30

3.30

3.30

6.60

6.60

3.30

3.30

3.30

6.60

22.90

3.30

3.30

3.30

6.60

6.60

3.30

3.30

3.30

6.60

6.60

3.30

3.30

3.30