
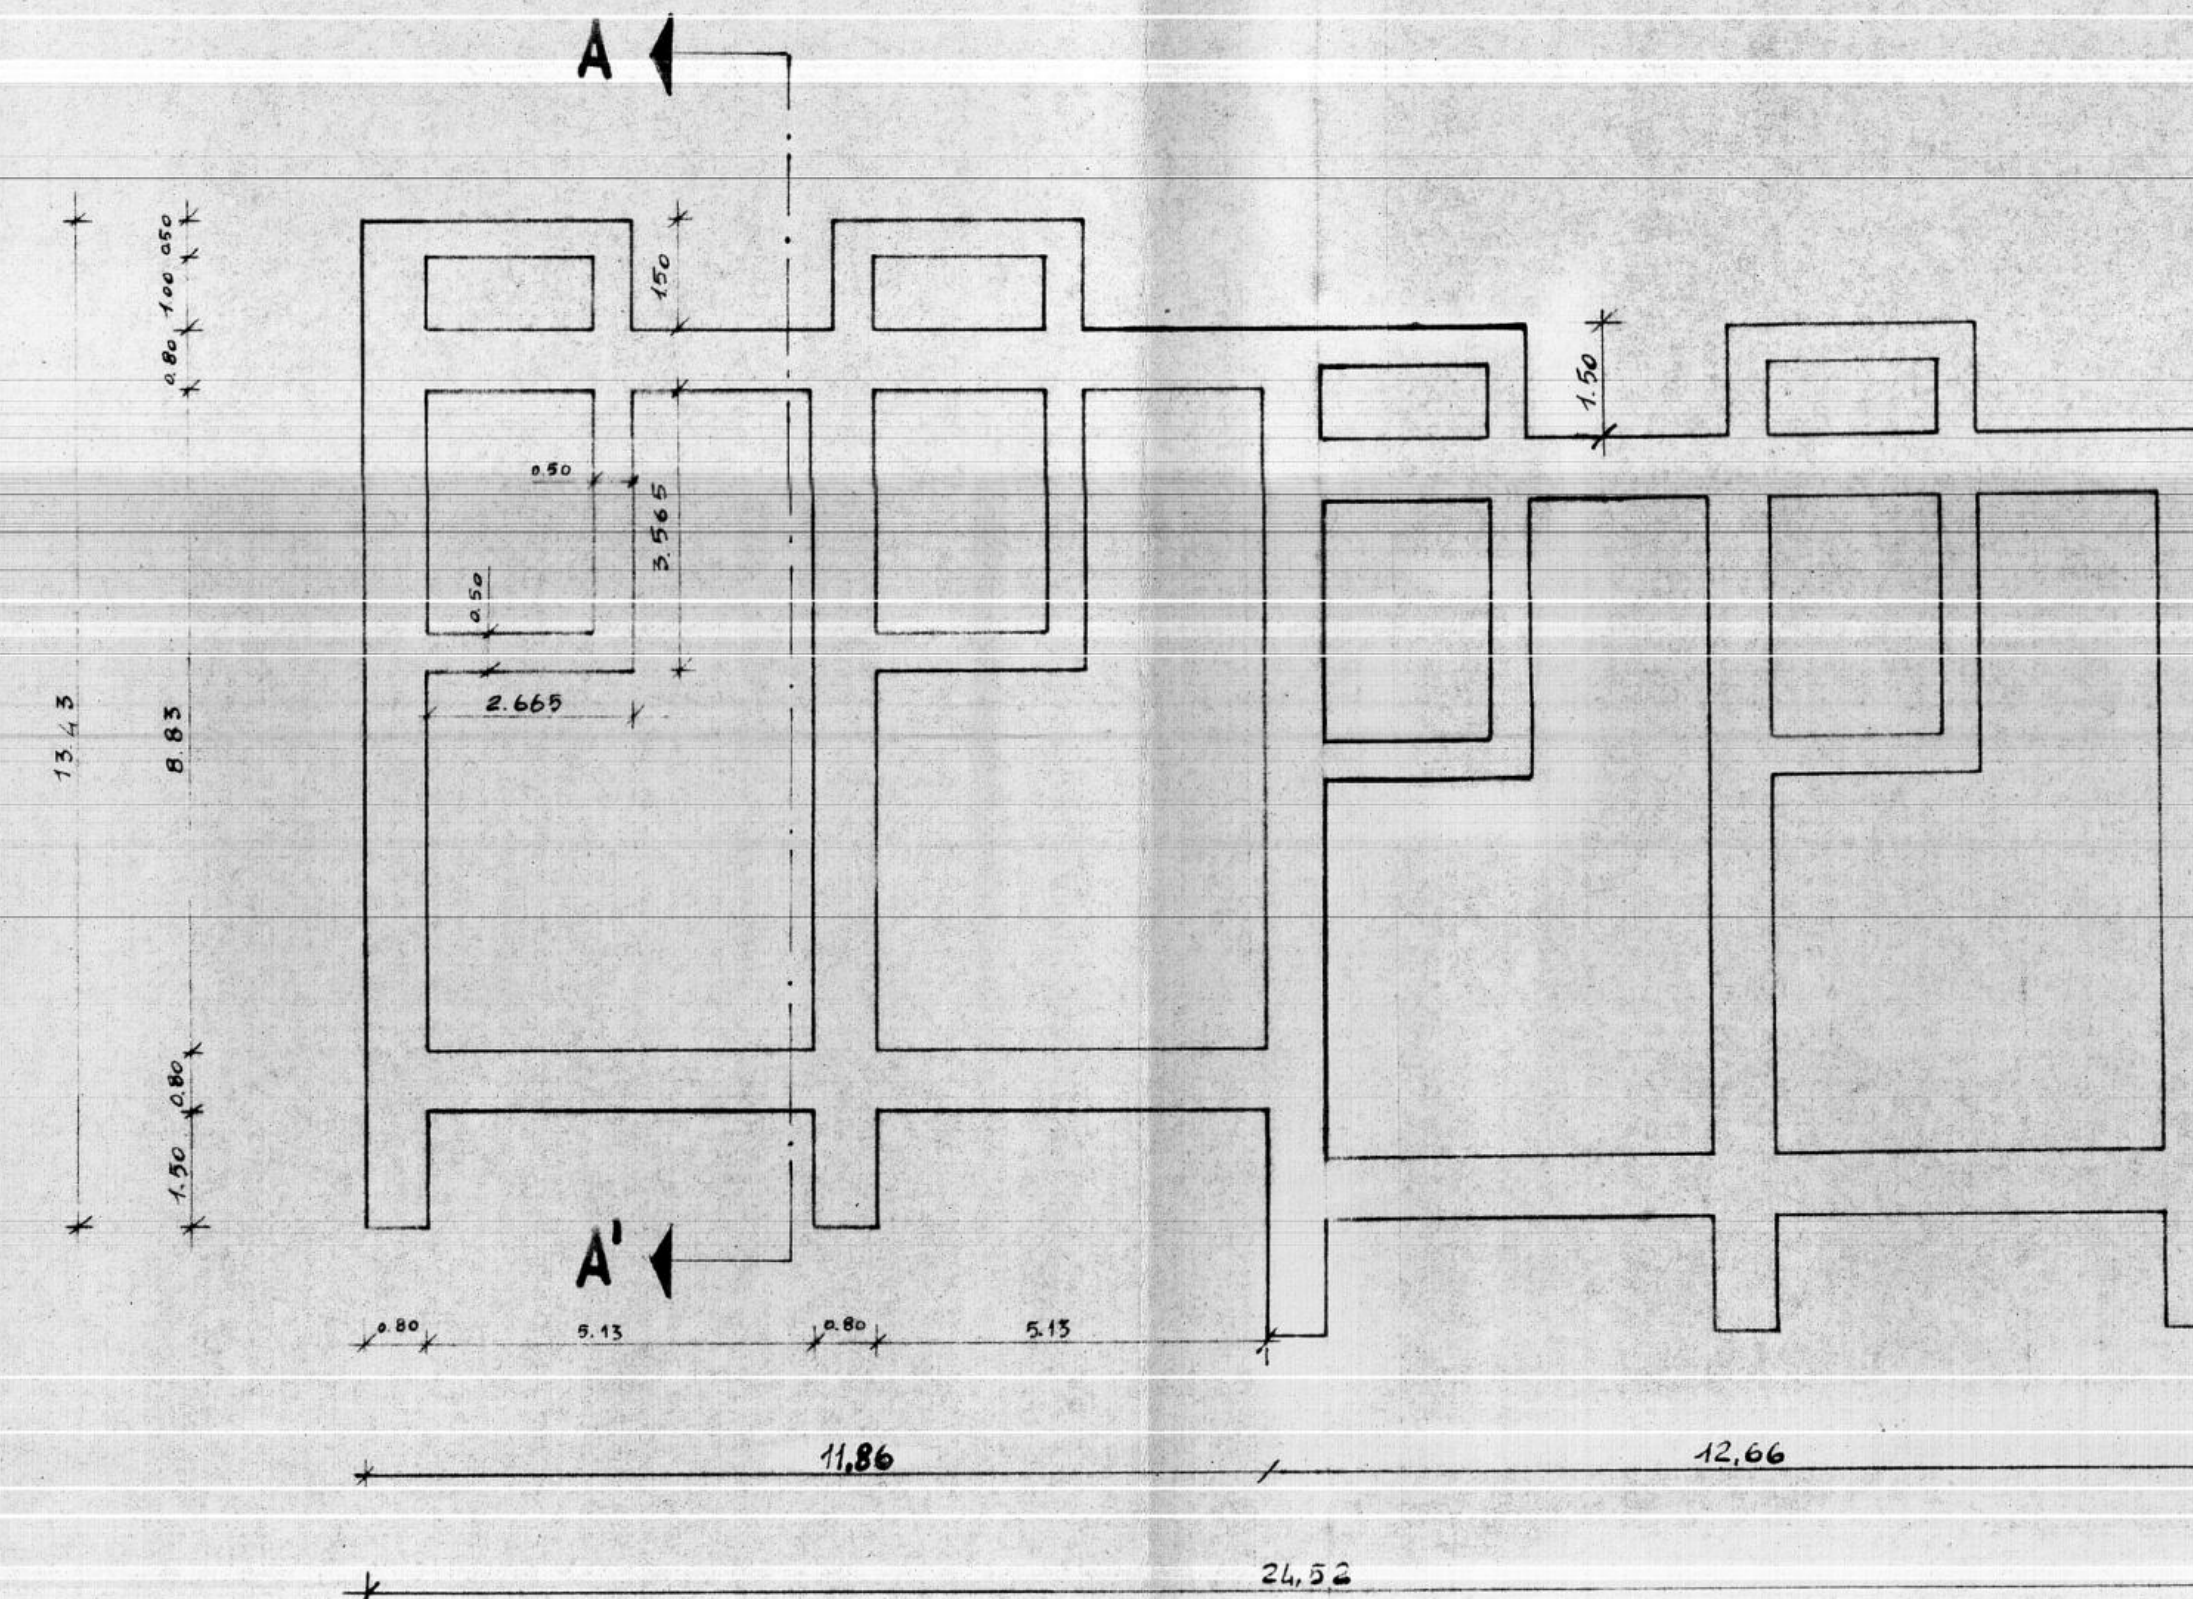


ISTITUTO AUTONOMO CASE POPOLARI
PER LA PROVINCIA DI BRINDISI


COSTRUZIONE DI n°48 ABITAZIONI PER
LAVORATORI AGRICOLI DIPENDENTI
IN BRINDISI PAL. TIPO 2

PIANTE


SCALE 1:100

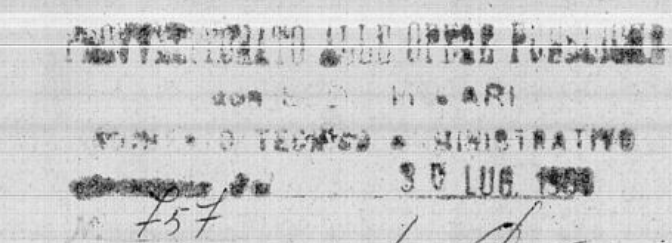


PIANTA FONDAZIONI

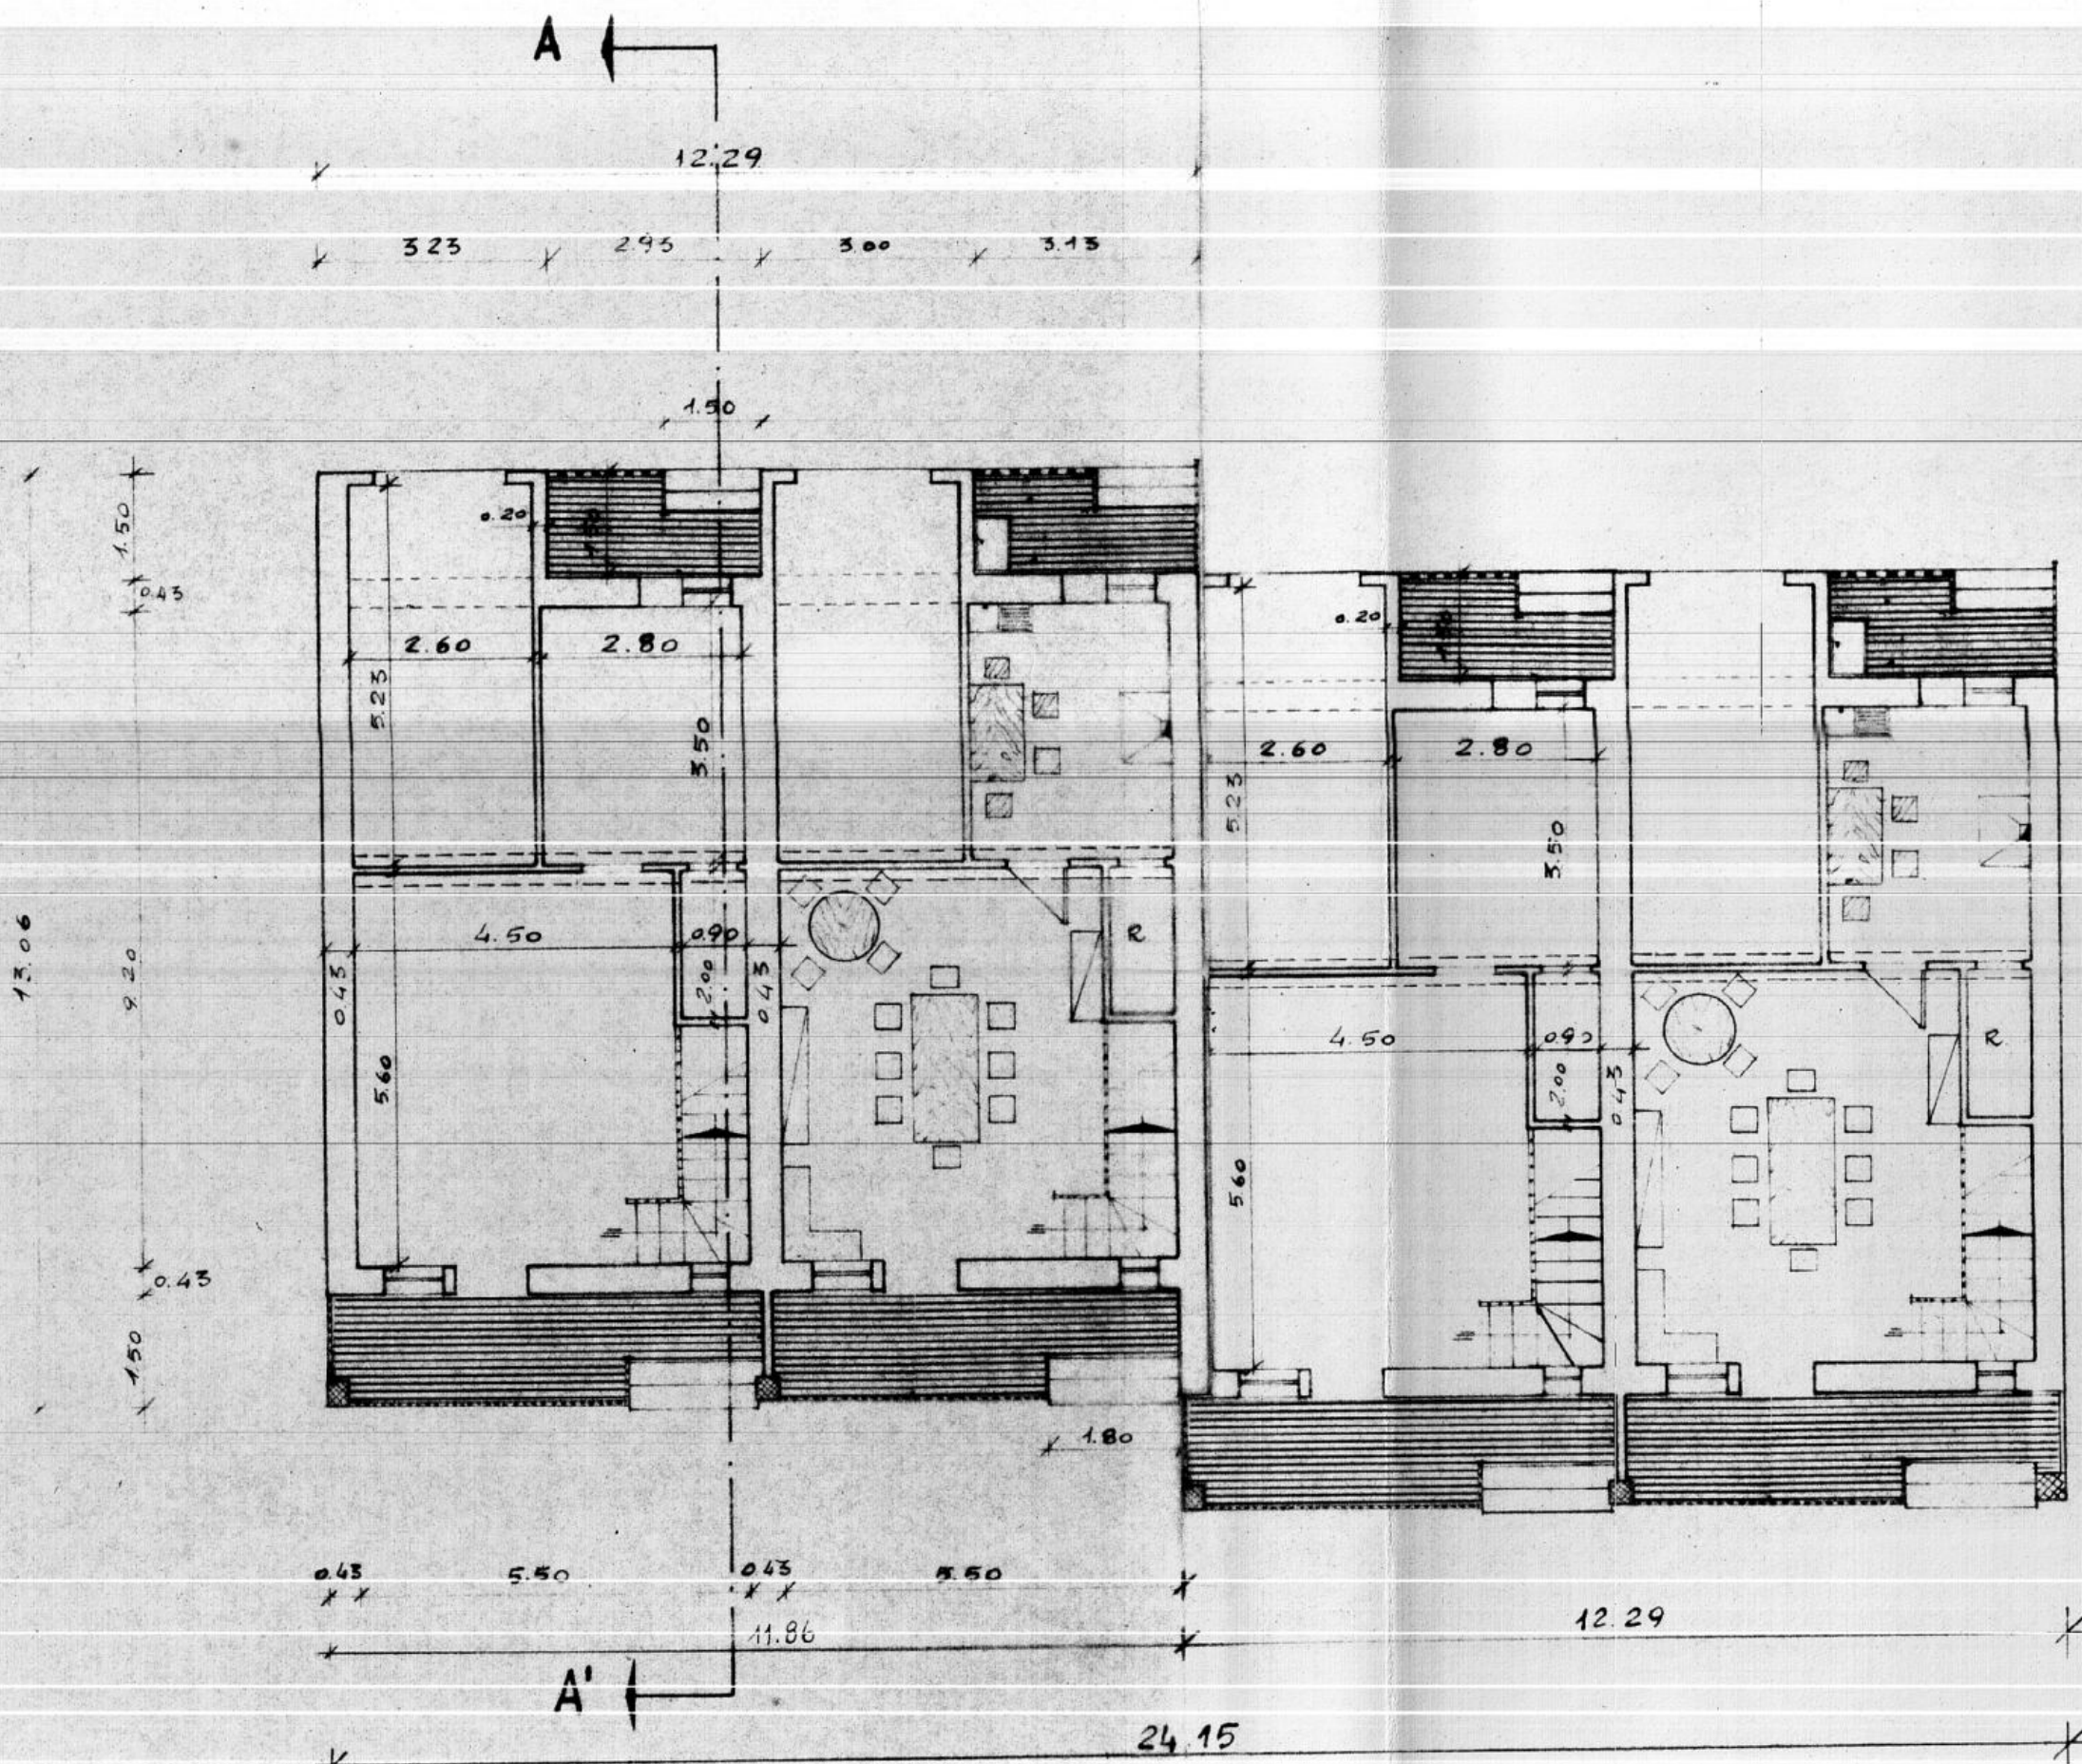

PIANTA PIANO TERRA

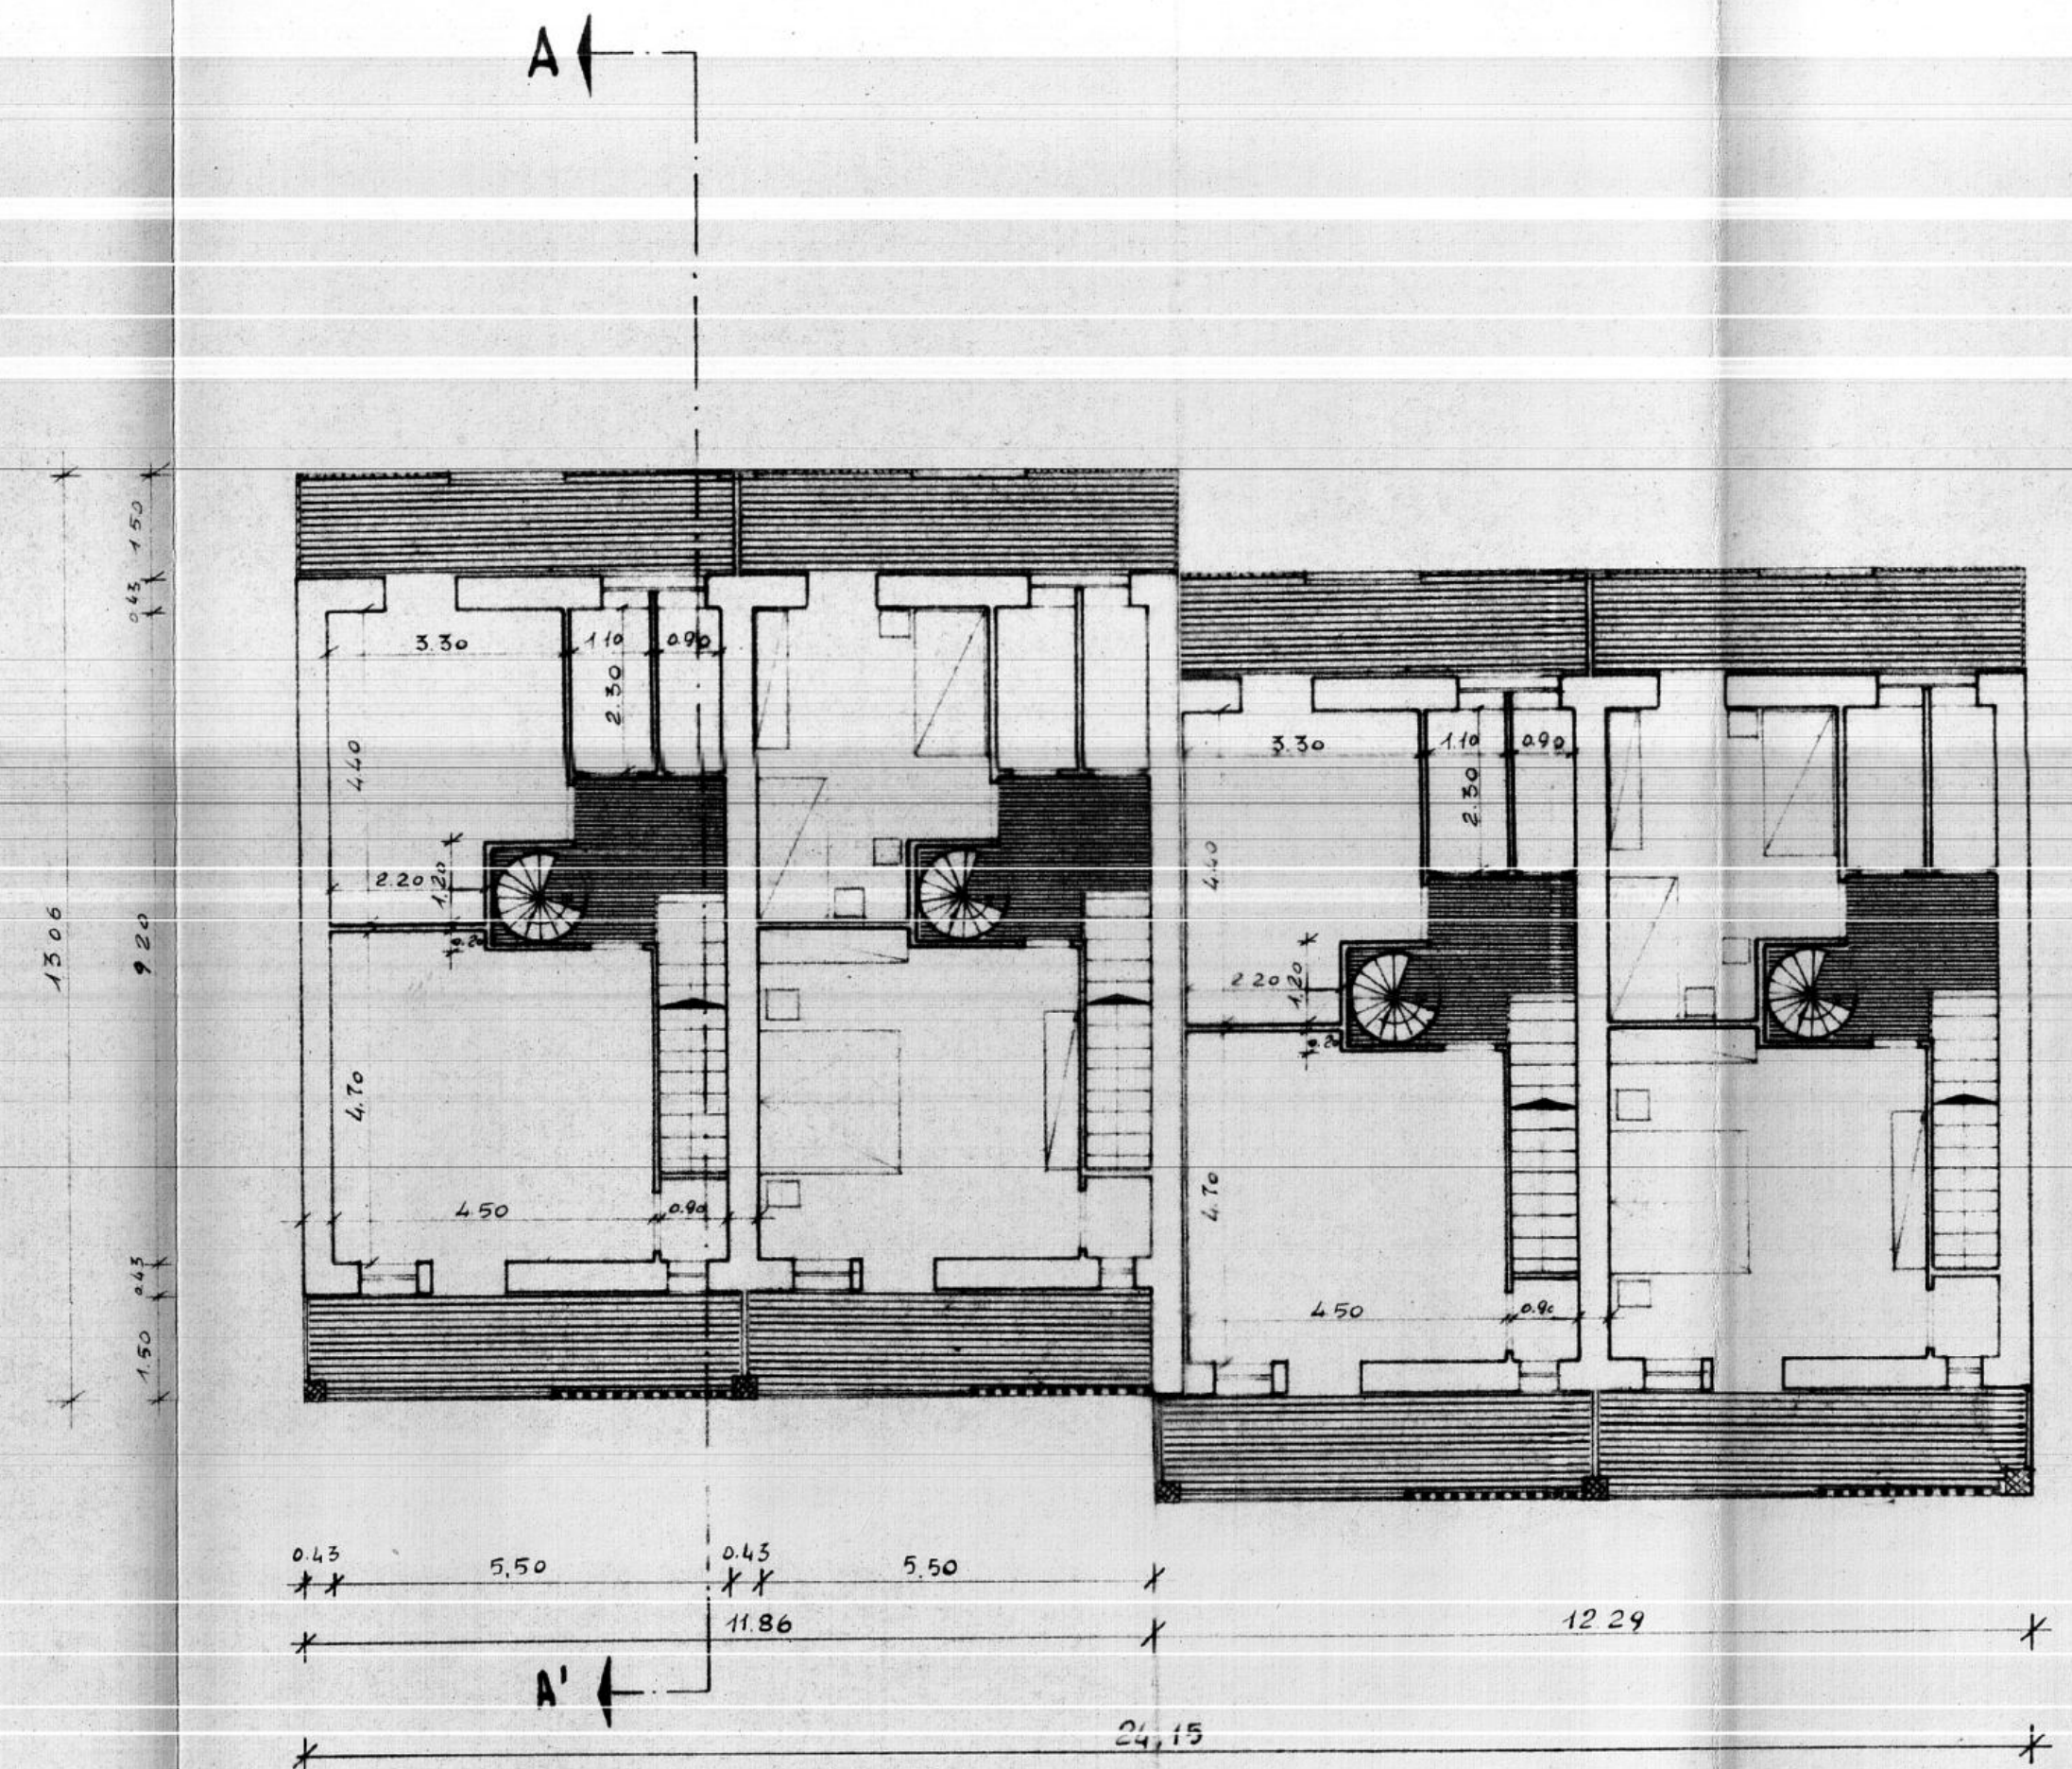

PIANTA PRIMO PIANO

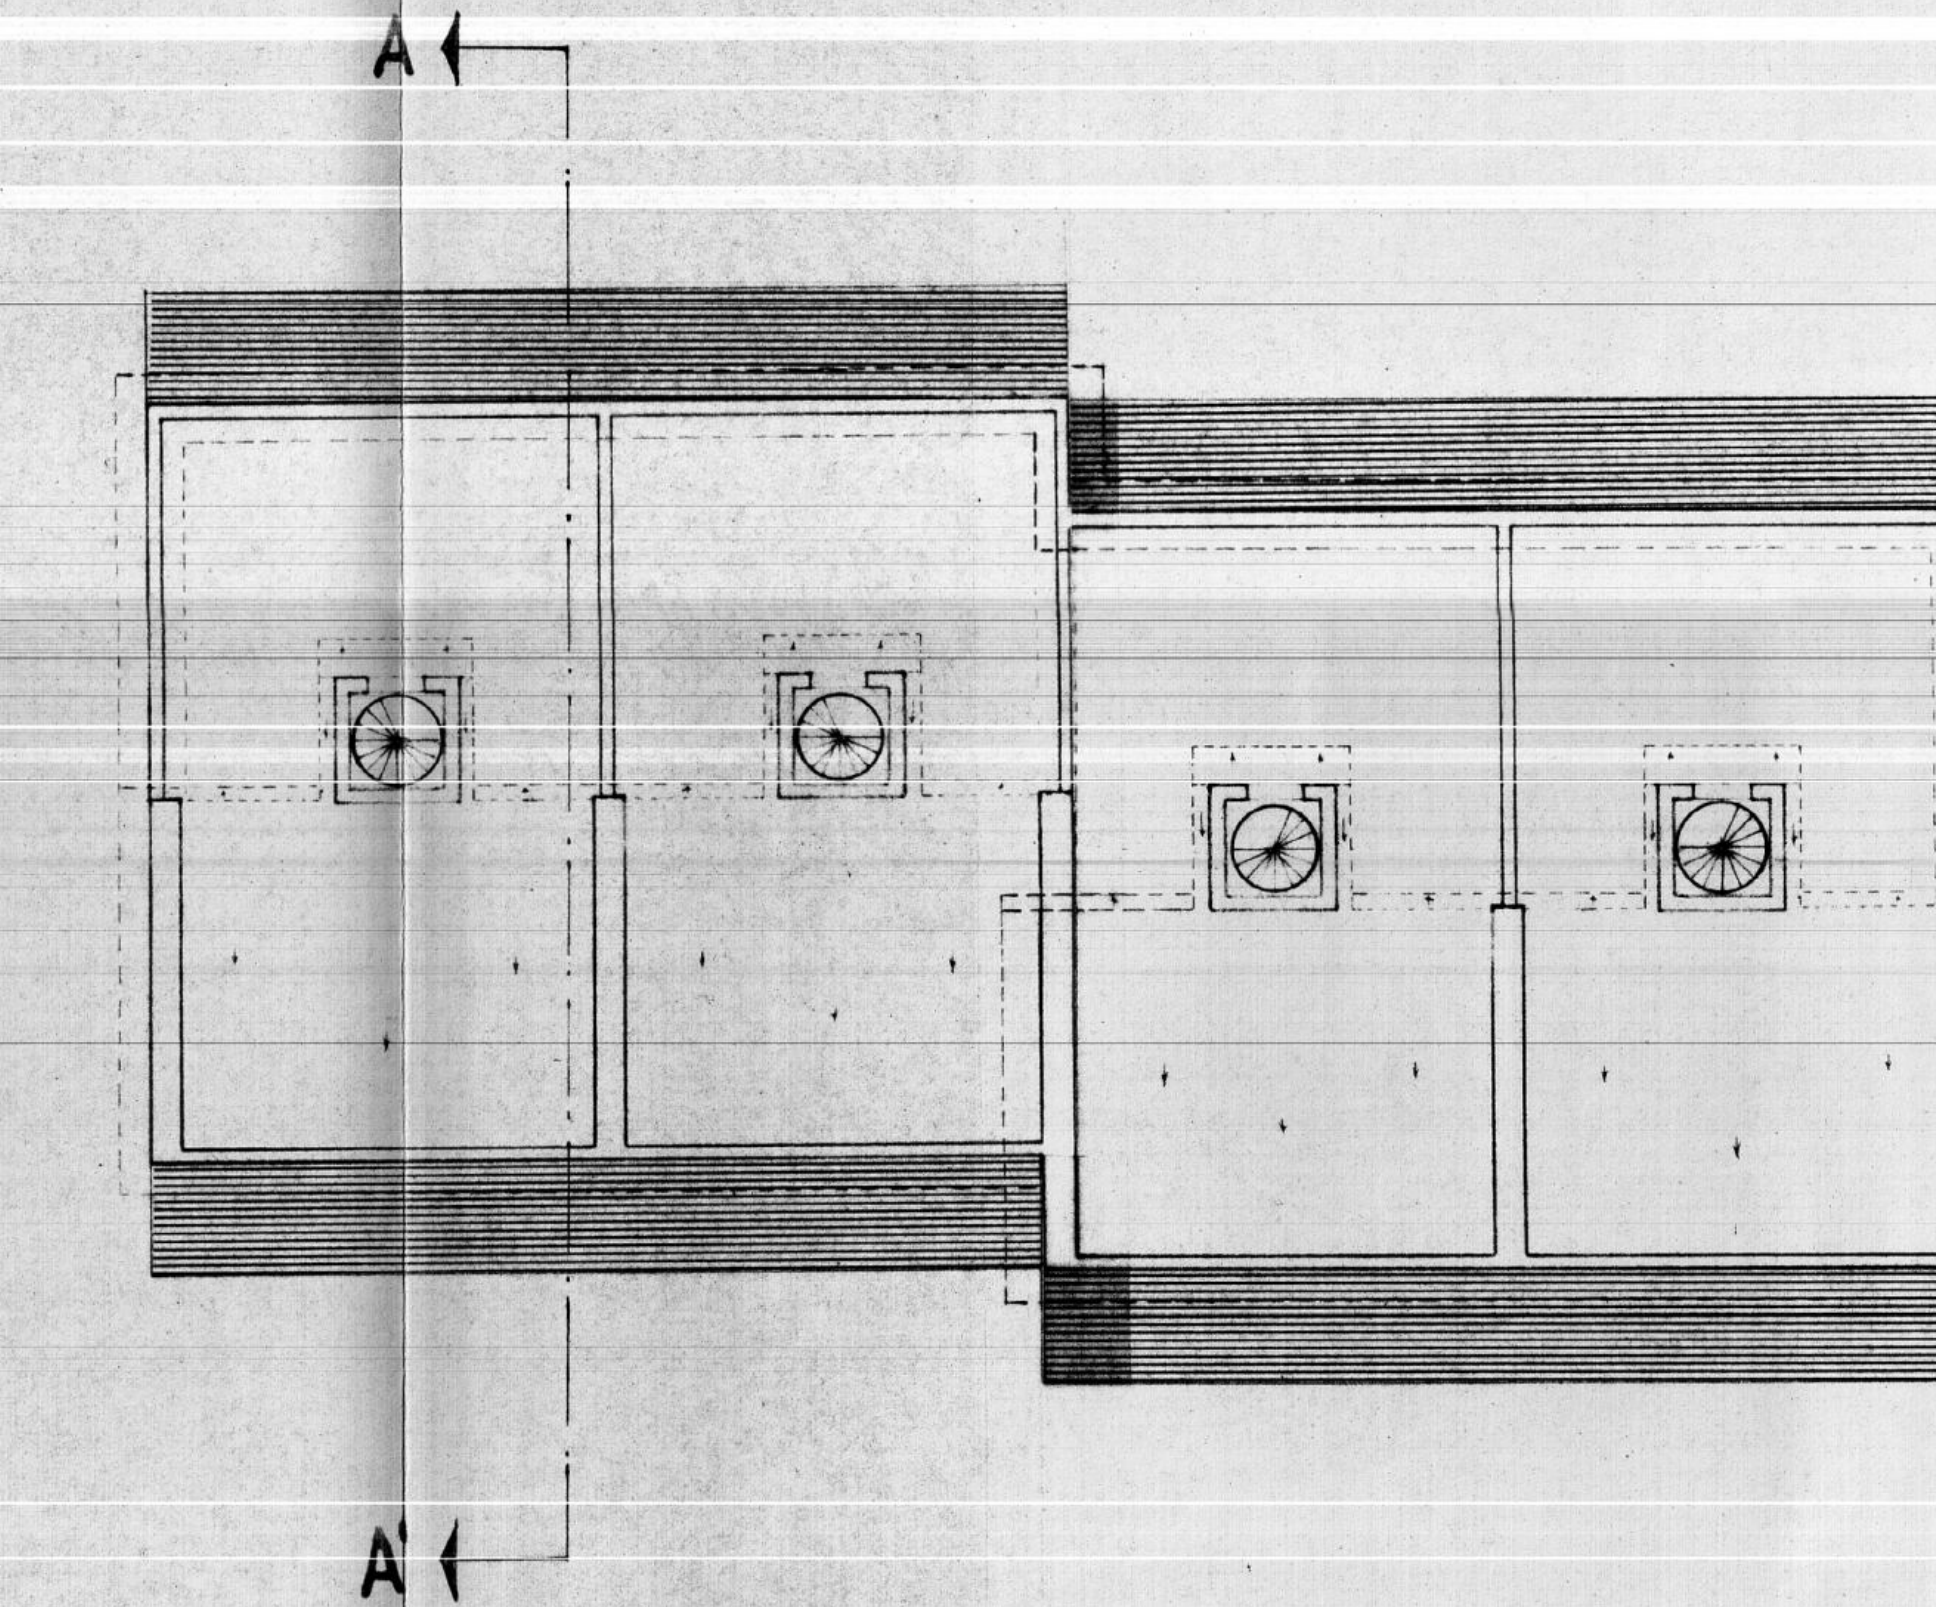

PIANTA TERRAZZA