




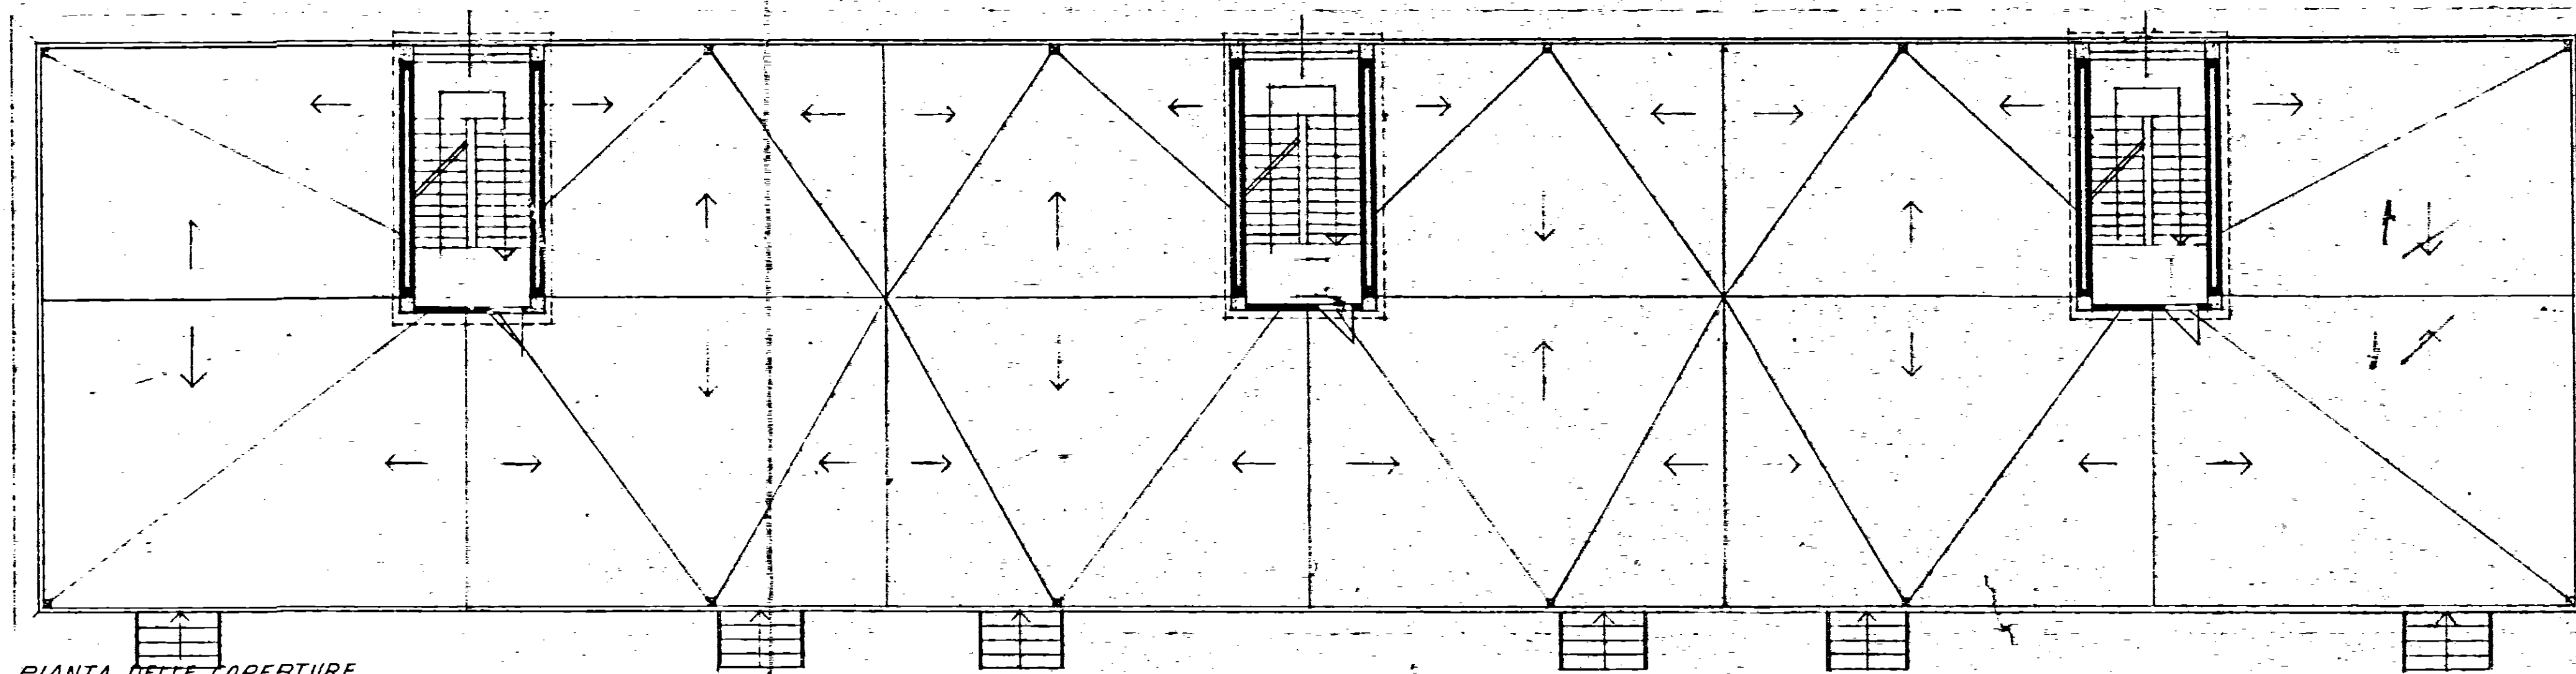

PIANTA DELLE COPERTURE

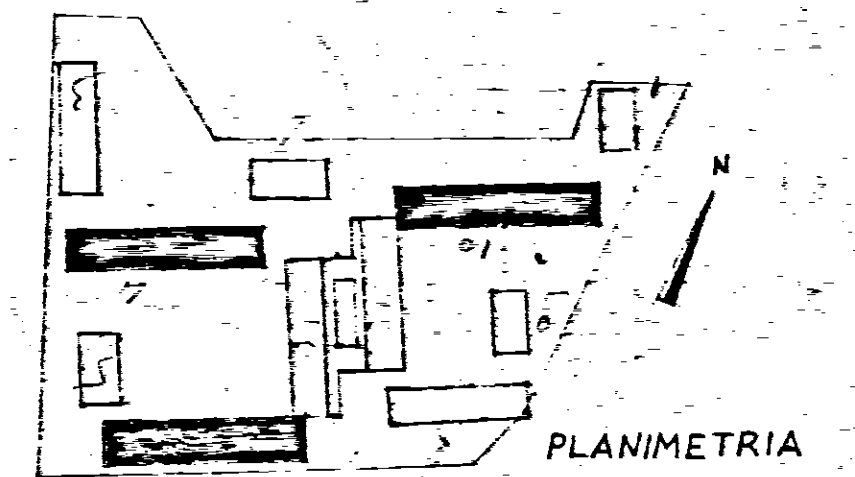


PLANIMETRIA

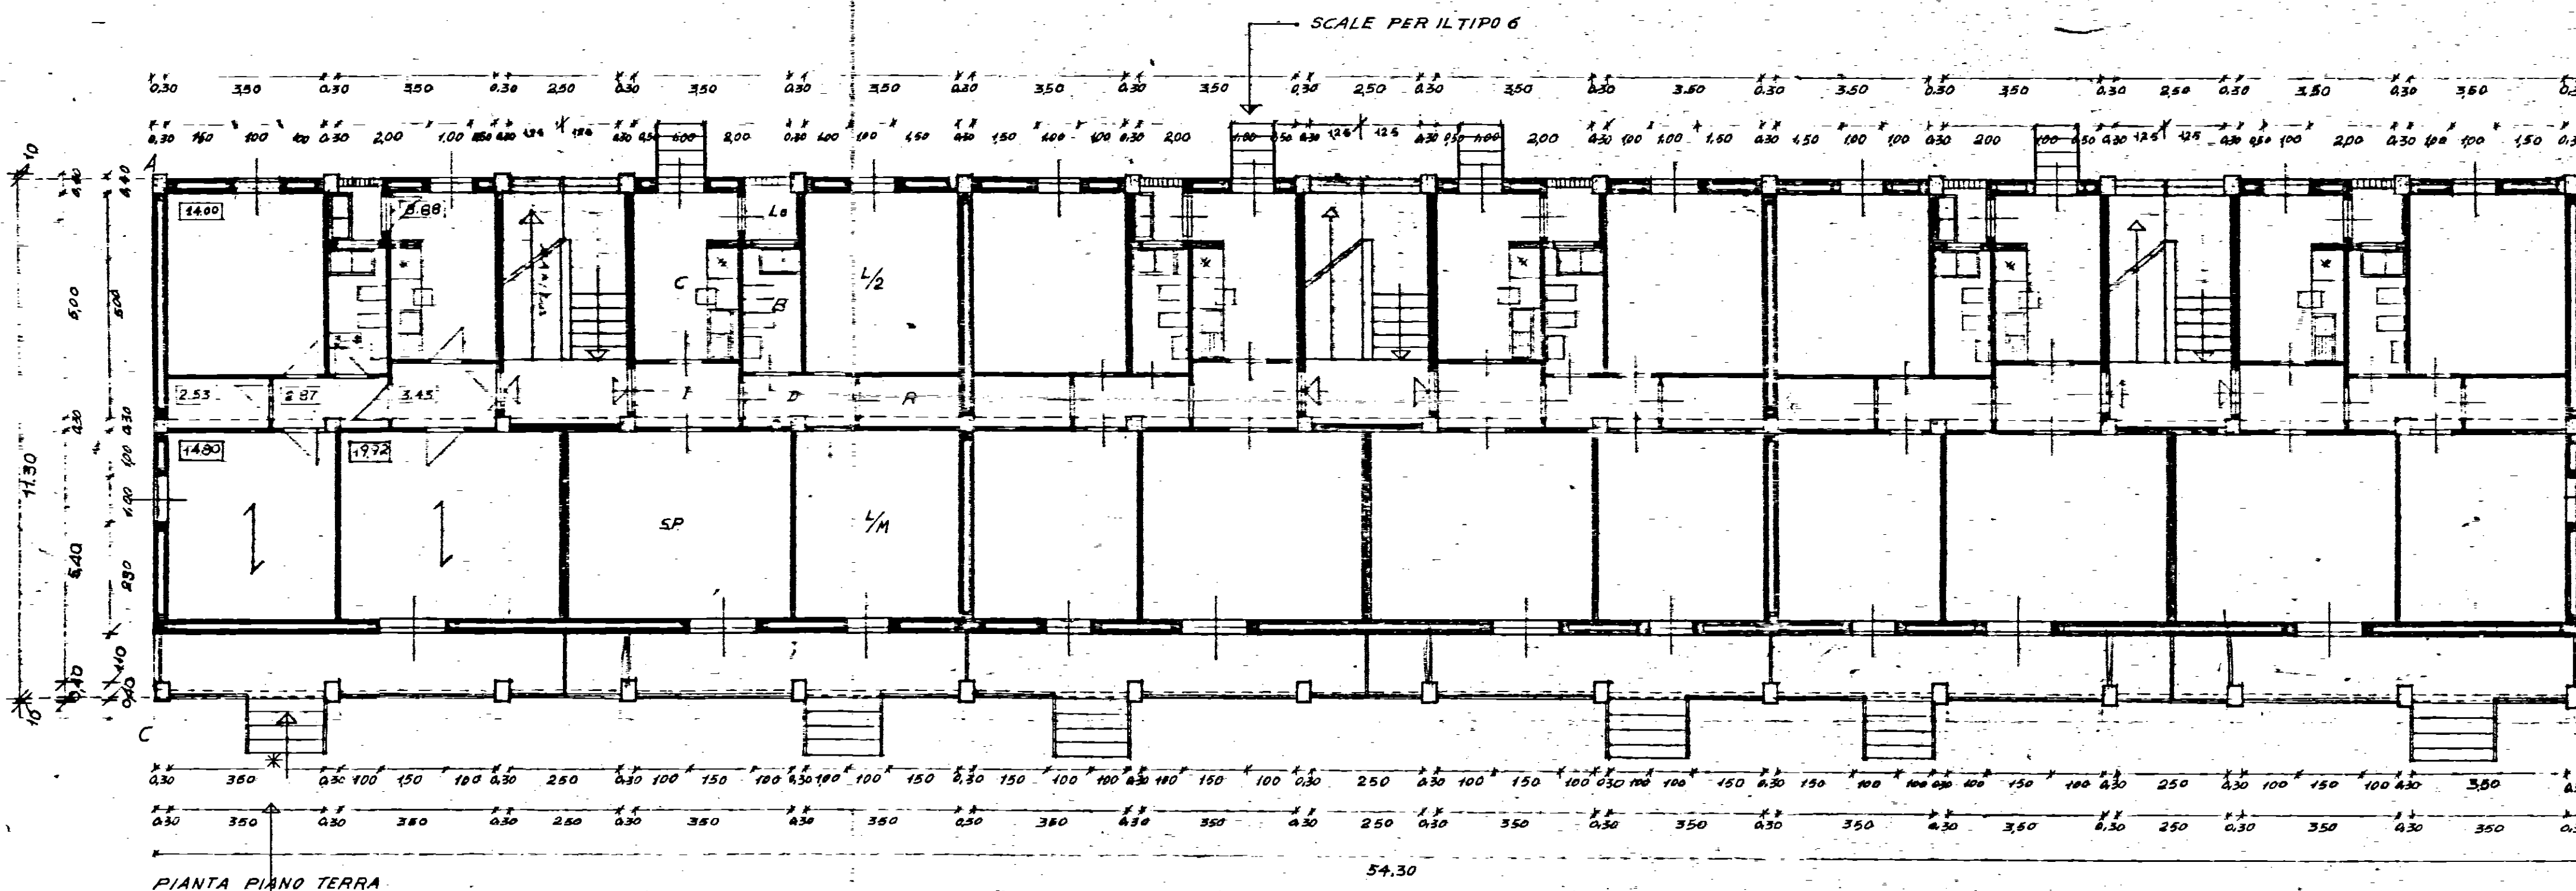


PIANTA PIANO TERRA

* N.B. NEL TIPO 10 QUESTA SCALA DI ACCESSO ALL'ORTO NON ESISTE

N.B. NEL TIPO 6 LE SCALE DI ACCESSO AGLI ORTI SONO DALLA PARTE DELLE SCALE

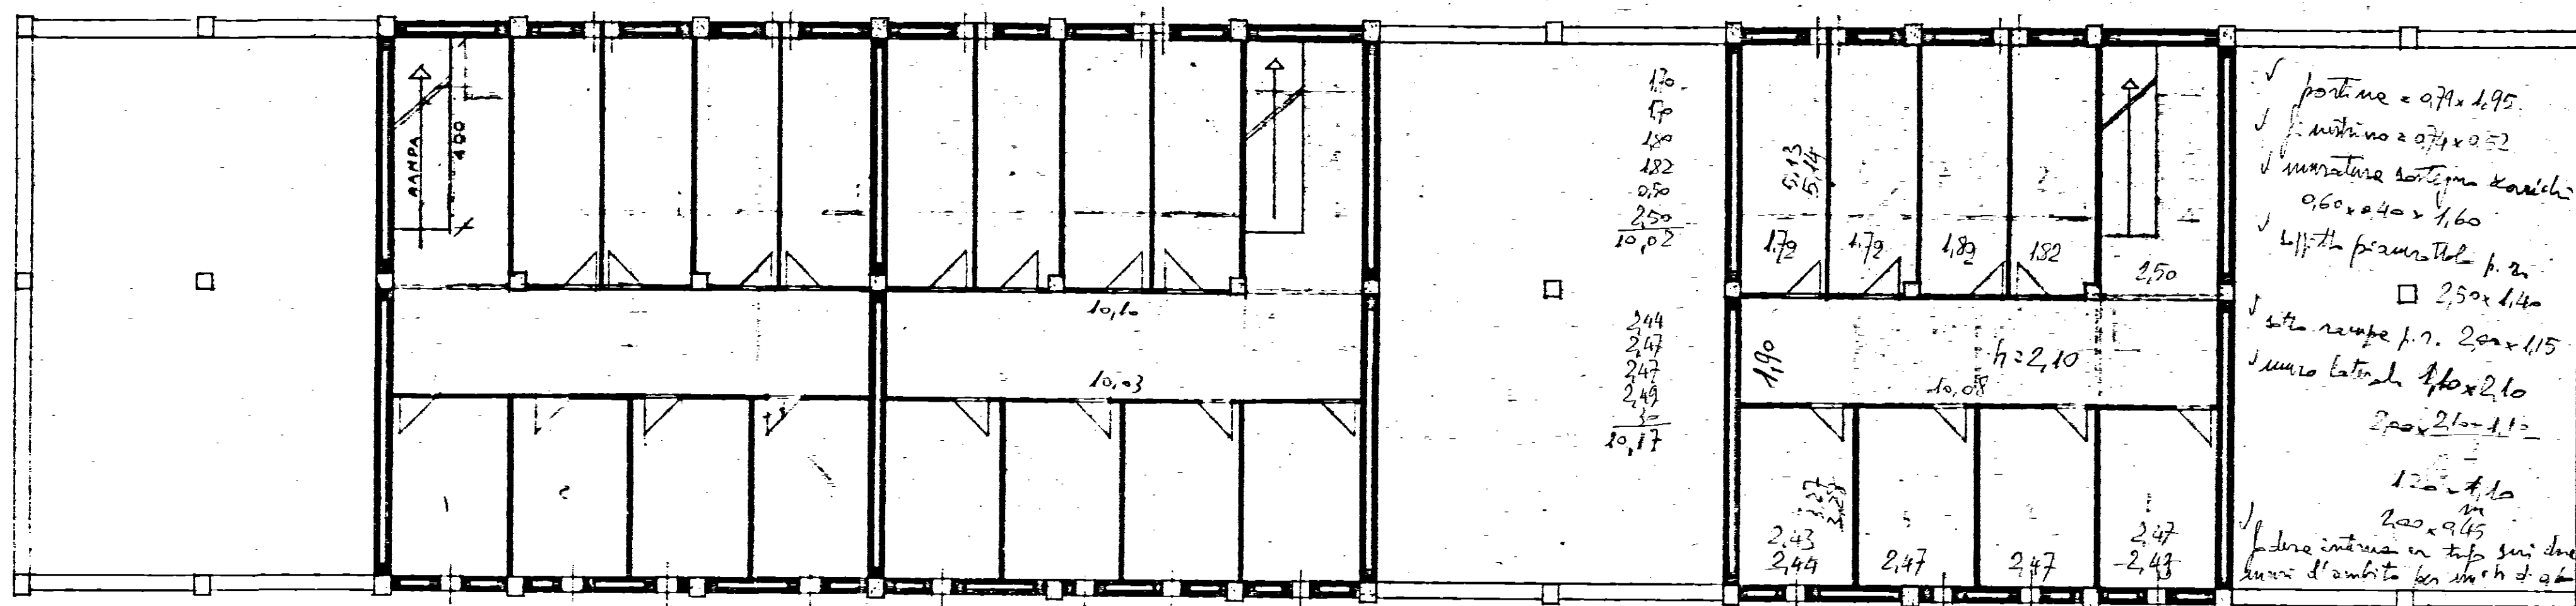

PIANTA PIANO SCANTINATO

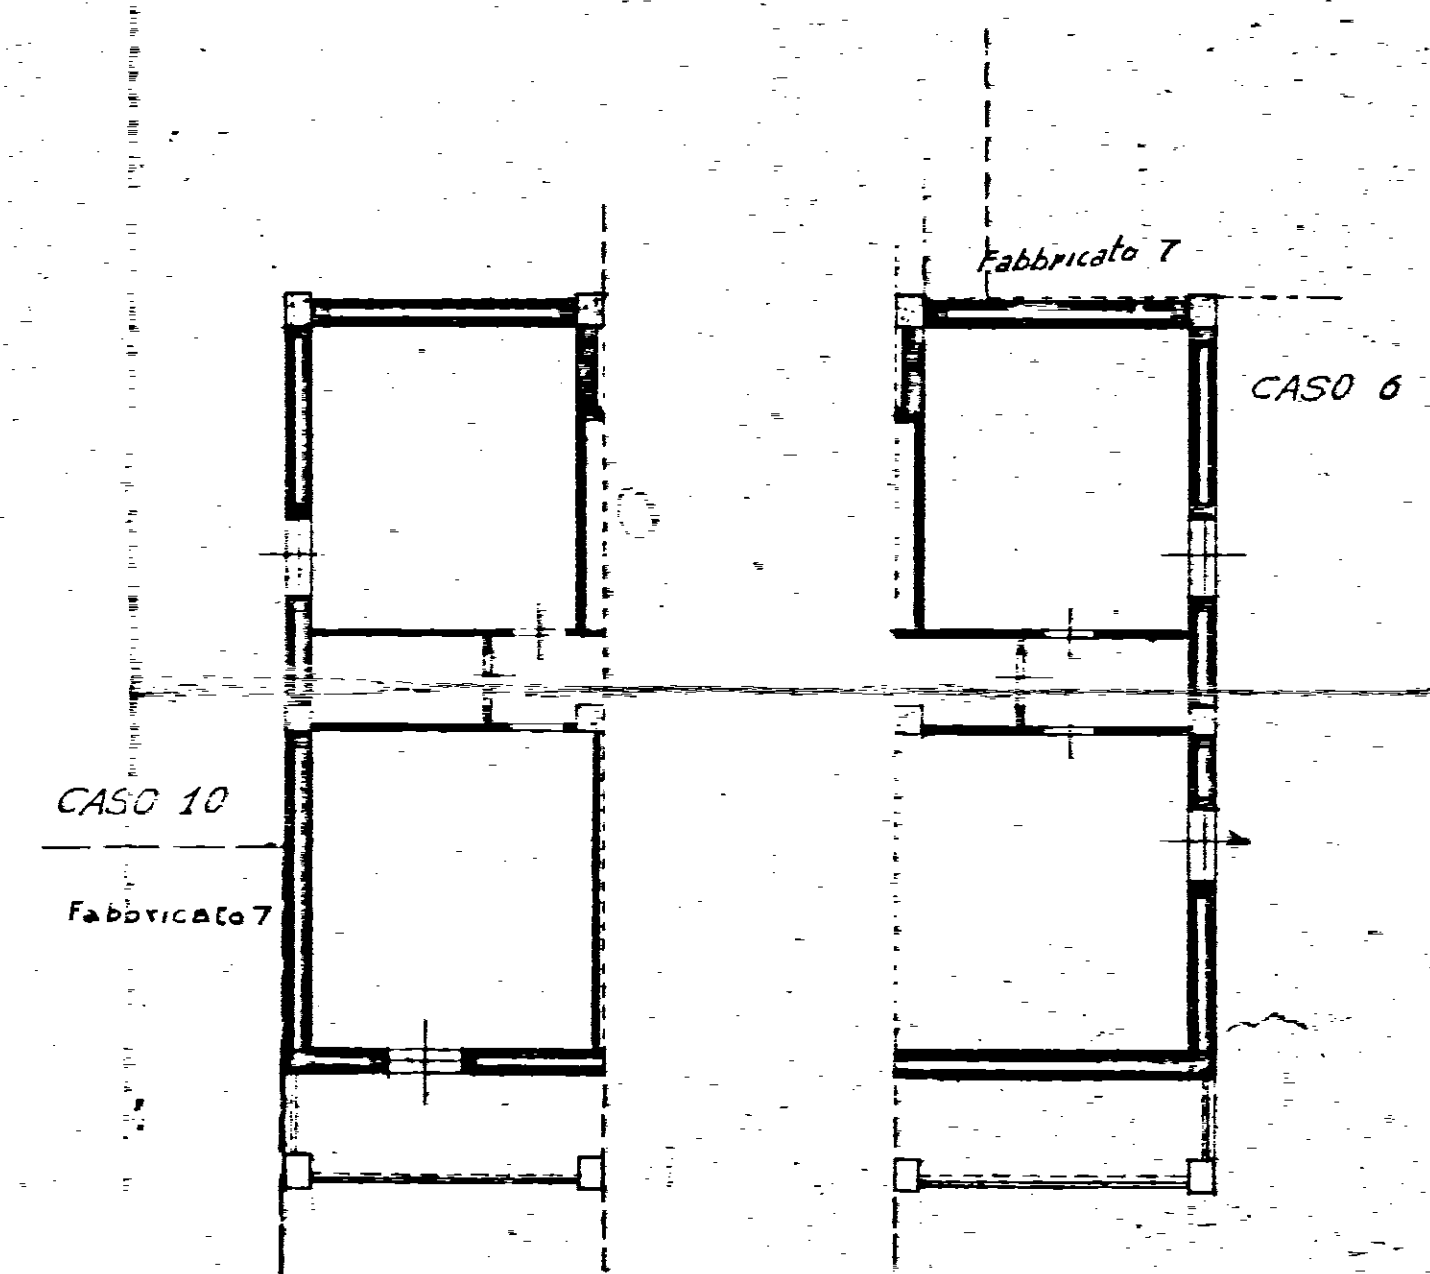

N.B. Questa soluzione di testata vale per i fabbricati 6, 10 che sono allacciati al fabbricato 7.

STUDIO ARCHITETTI INGEGNERI-ROMA, 33 VIA RUBICONE		
QUARTIERE I.N.A. CASA IN LOCALITÀ COMMENDA *BRINDISI* ISTITUTO AUTONOMO CASE POPOLARI		data 15-9-1957
Pianta piano terra - Pianta piano scantinato		data 15-10-1957
Pianta coperture - dei fabbricati 4-6-10		data n. 2
scala 1:100		TIPO. A. II
progettista ARCH. C. CHIARINI Capo gruppo d.s. ARCH. C. AYMONINO-ING. B. DE ROSSI-ARCH. M. GIRELLI-ING. L. PONTI		Sostituisce il disegno n. 26

5,14
1,90
3,28
2
10,92