

IL COORDINATORE
DEI SERVIZI TECNICI E AMMINISTRATIVI
(Dott. Ing. E. STA)

IL PRESIDENTE
(Dott. E. STA)

istituto case autonome popolari
— brindisi —

legge 5-8-1978 n. 457 III° biennio 1982-83 COMPLET.
programma intervento n. 009-106/1
codice 3167400901

progetto per la costruzione di alloggi
popolari in LATIANO
lotto 7a parz. comparto 2° piano di zona 167


alloggi n. 8 da mq. 81

PIANTE


tav. **2a**

ufficio
progettazione
i. a. c. p.
brindisi

scala 1:100

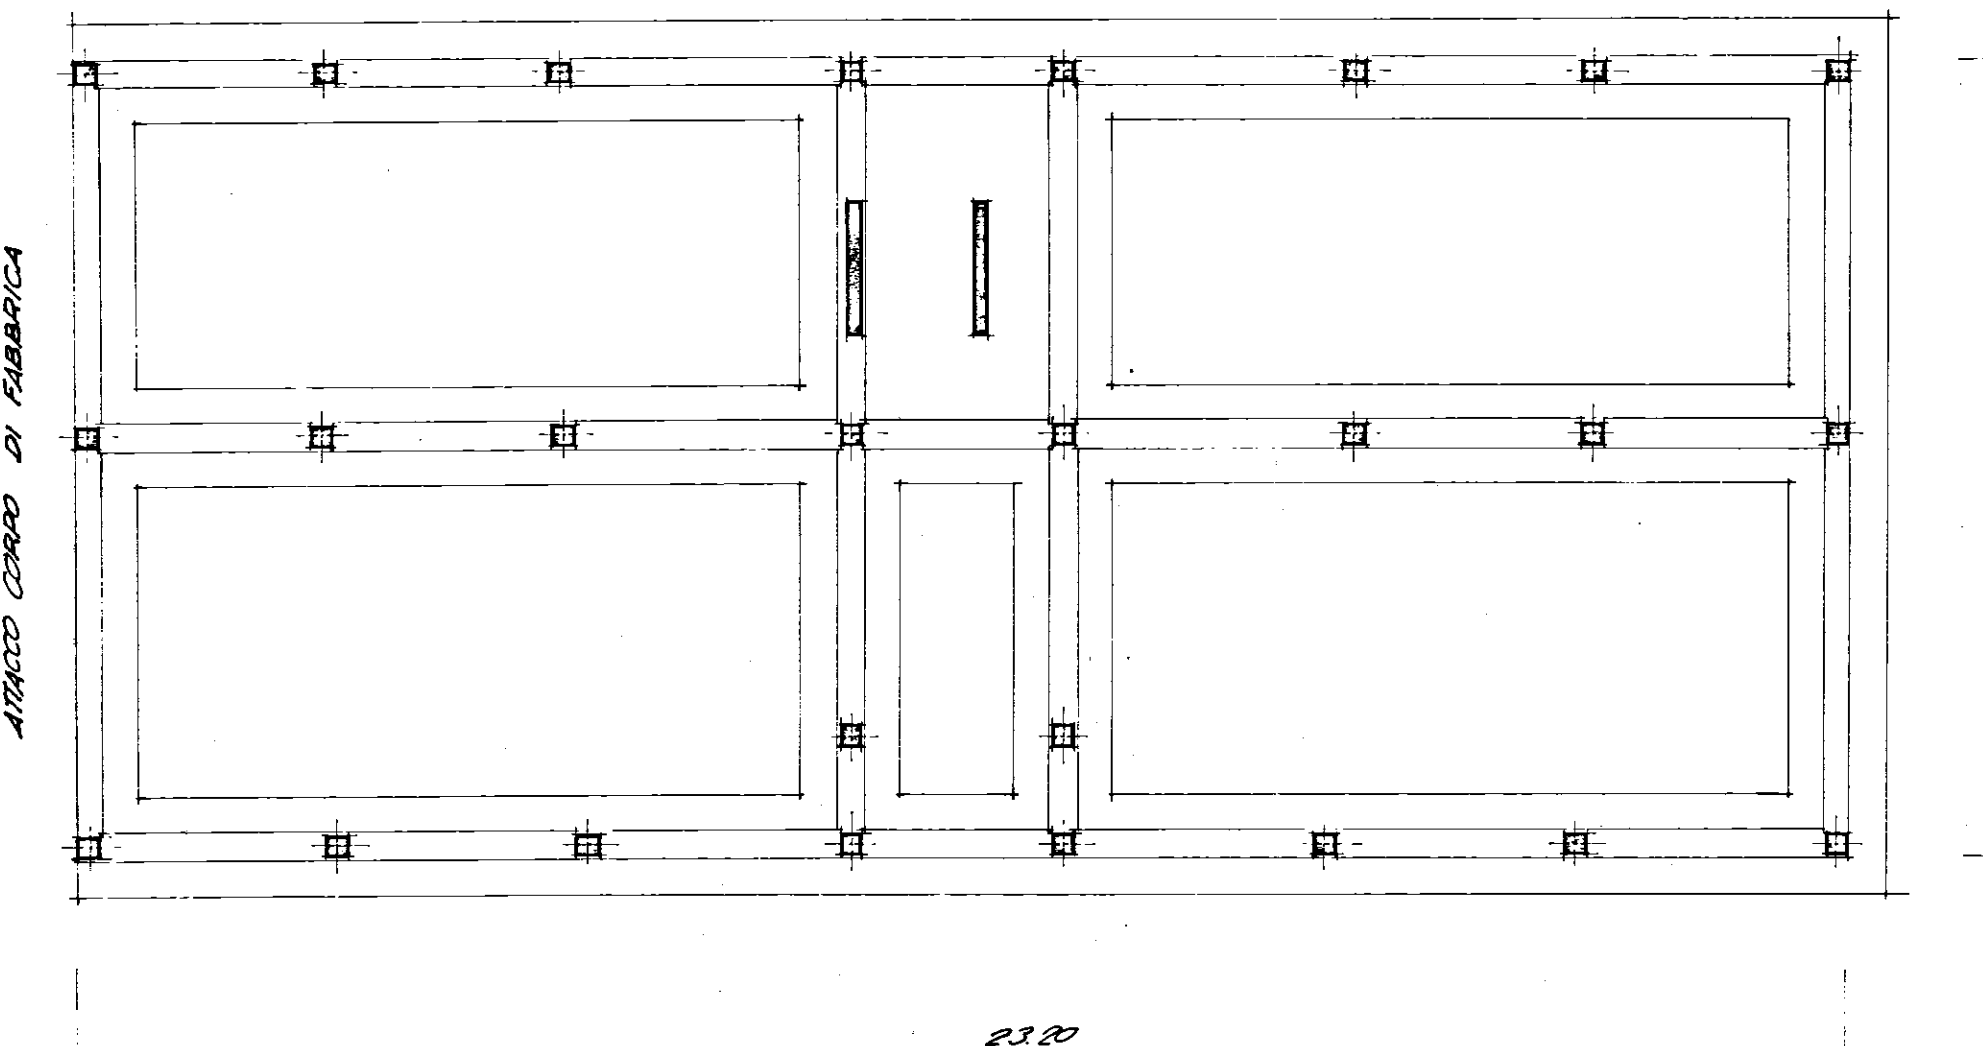


PIANTA DELLE FONDAZIONI

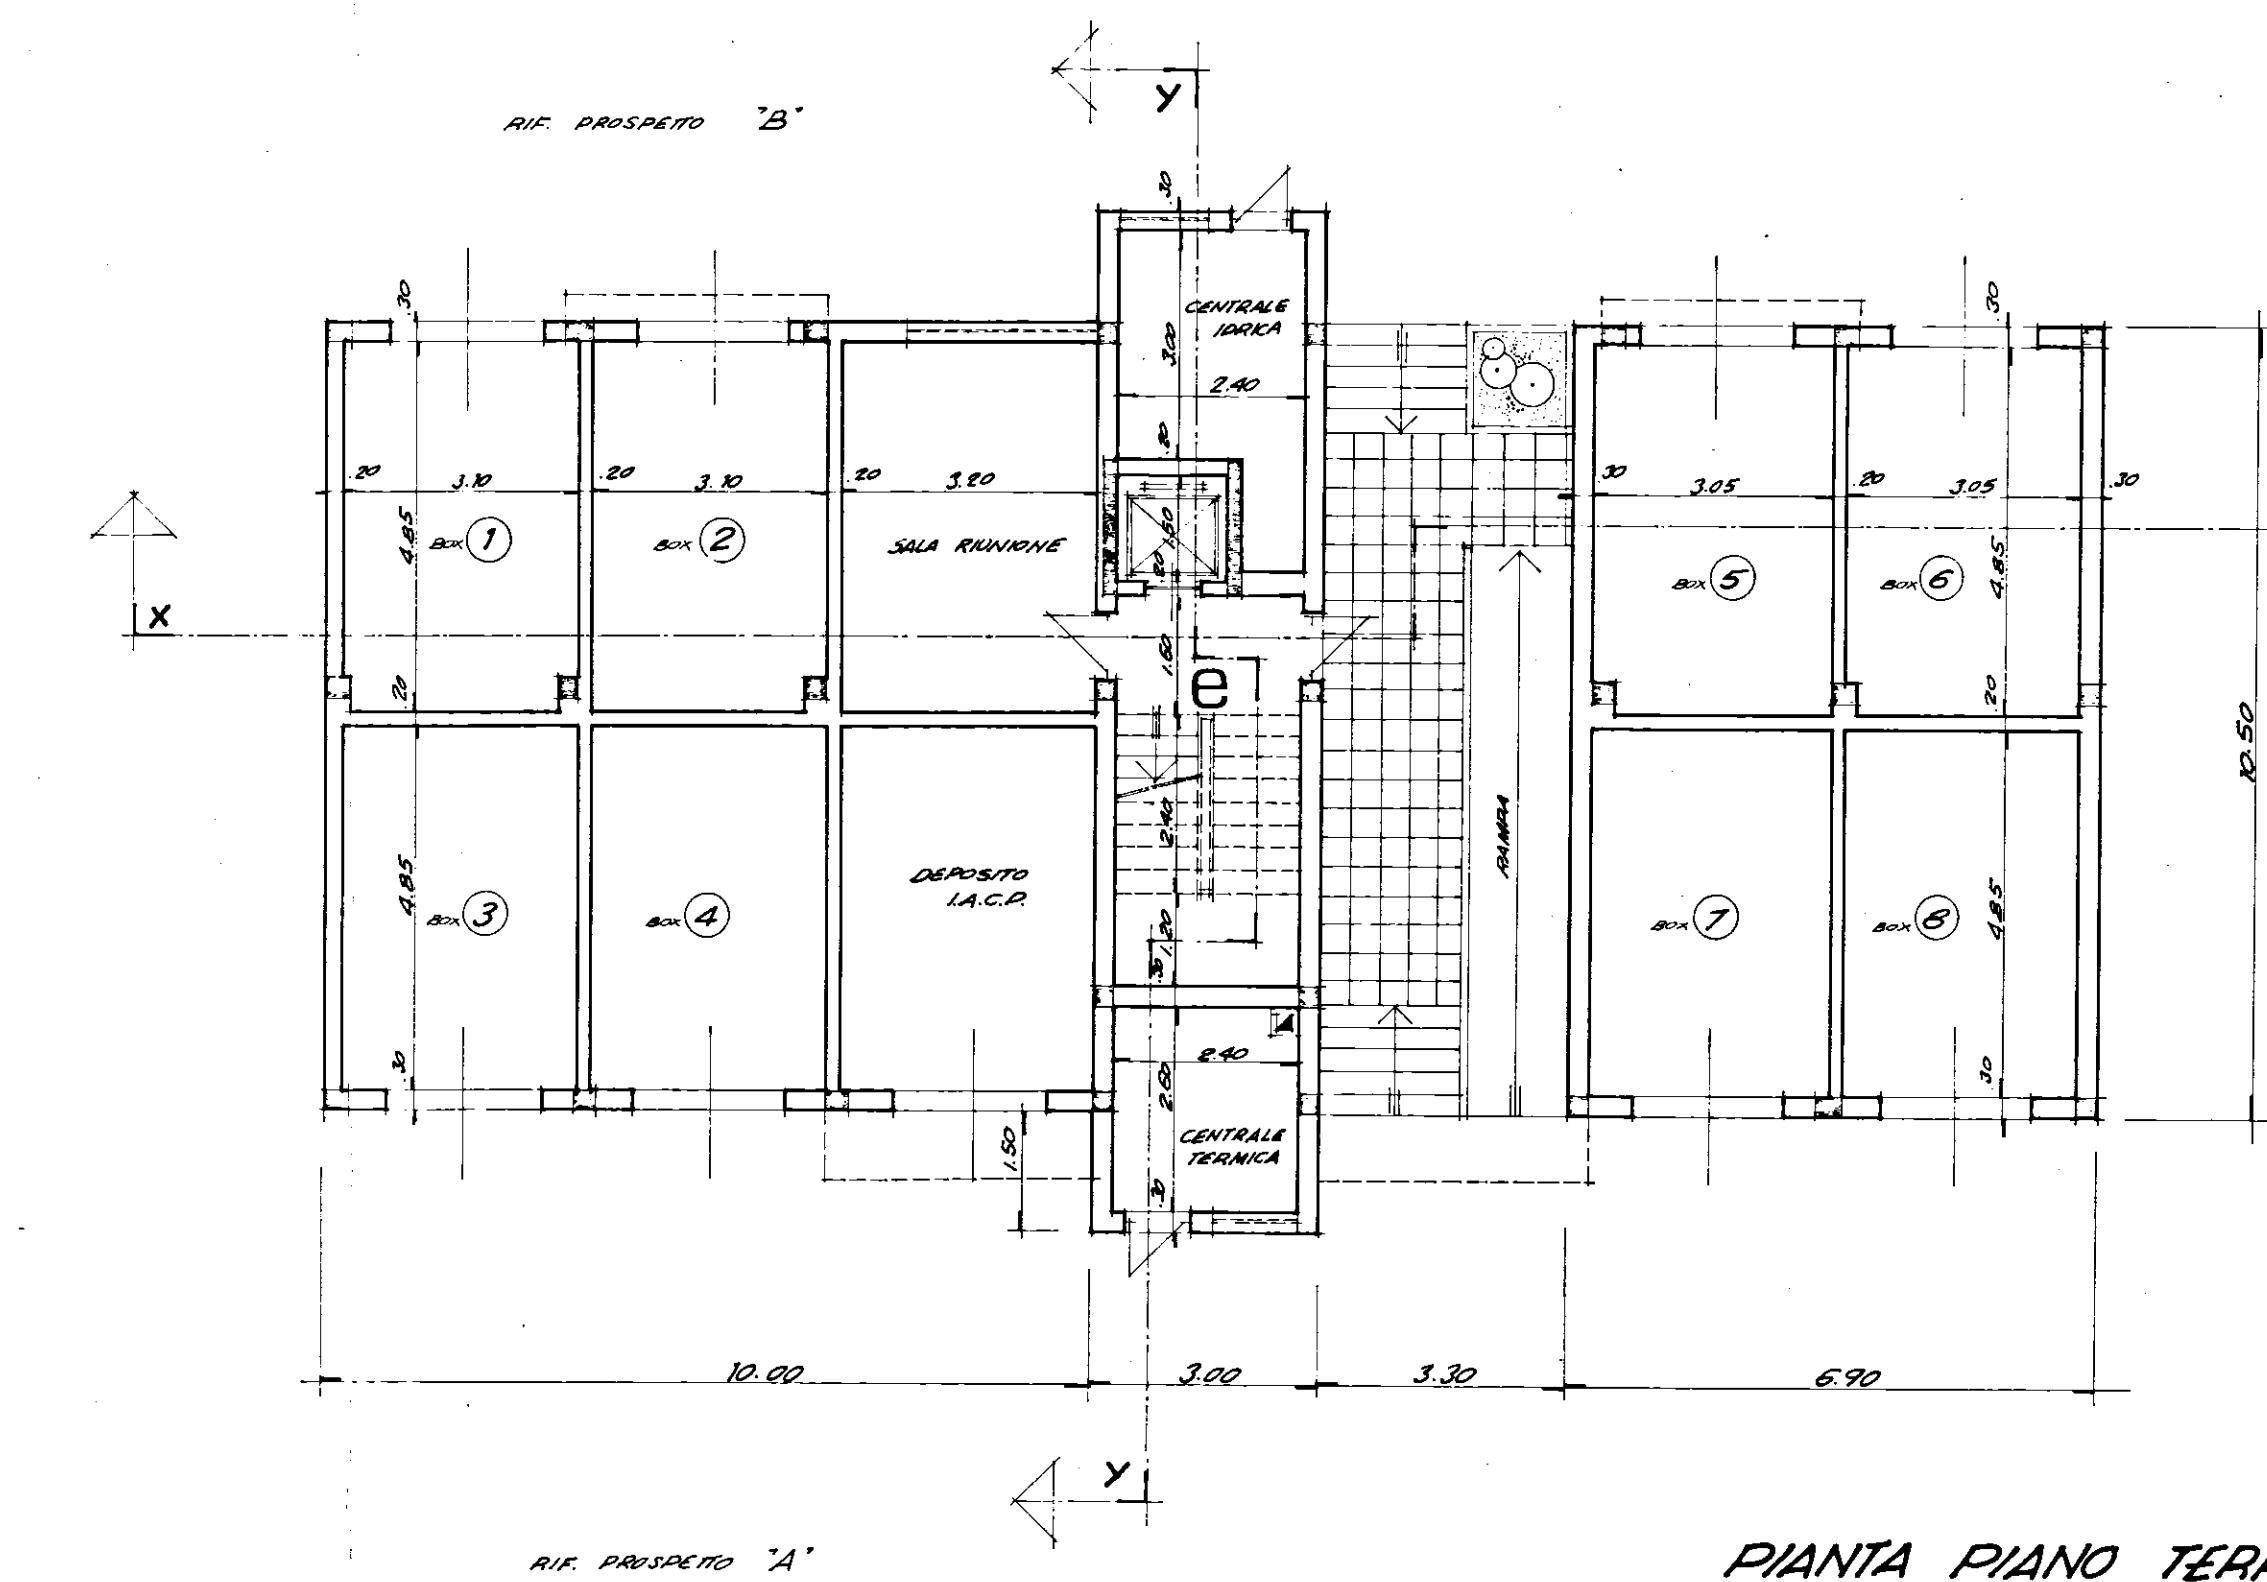


PIANTA PIANO TERRA

CALCOLO SUPERFICI PIANO TIPO

LEITO 1	• 2.70 x 4.50	= 12.15 mq.
BAGNO	• 1.70 x 0.70 + 0.40 x 1.50	= 4.79 "
W.C.	• 1.20 x 1.70	= 2.04 "
RIP.	• 1.50 x 1.10	= 1.65 "
CORRIDOIO	• 4.30 x 1.10	= 4.73 "
LEITO M.	• 3.40 x 3.90	= 13.26 "
LEITO 2	• 2.60 x 3.90	= 10.14 "
CUCINA	• 3.20 x 3.60	= 11.52 "
SOGGIORNO	• 5.90 x 3.60	= 21.24 "
		81.16 mq.

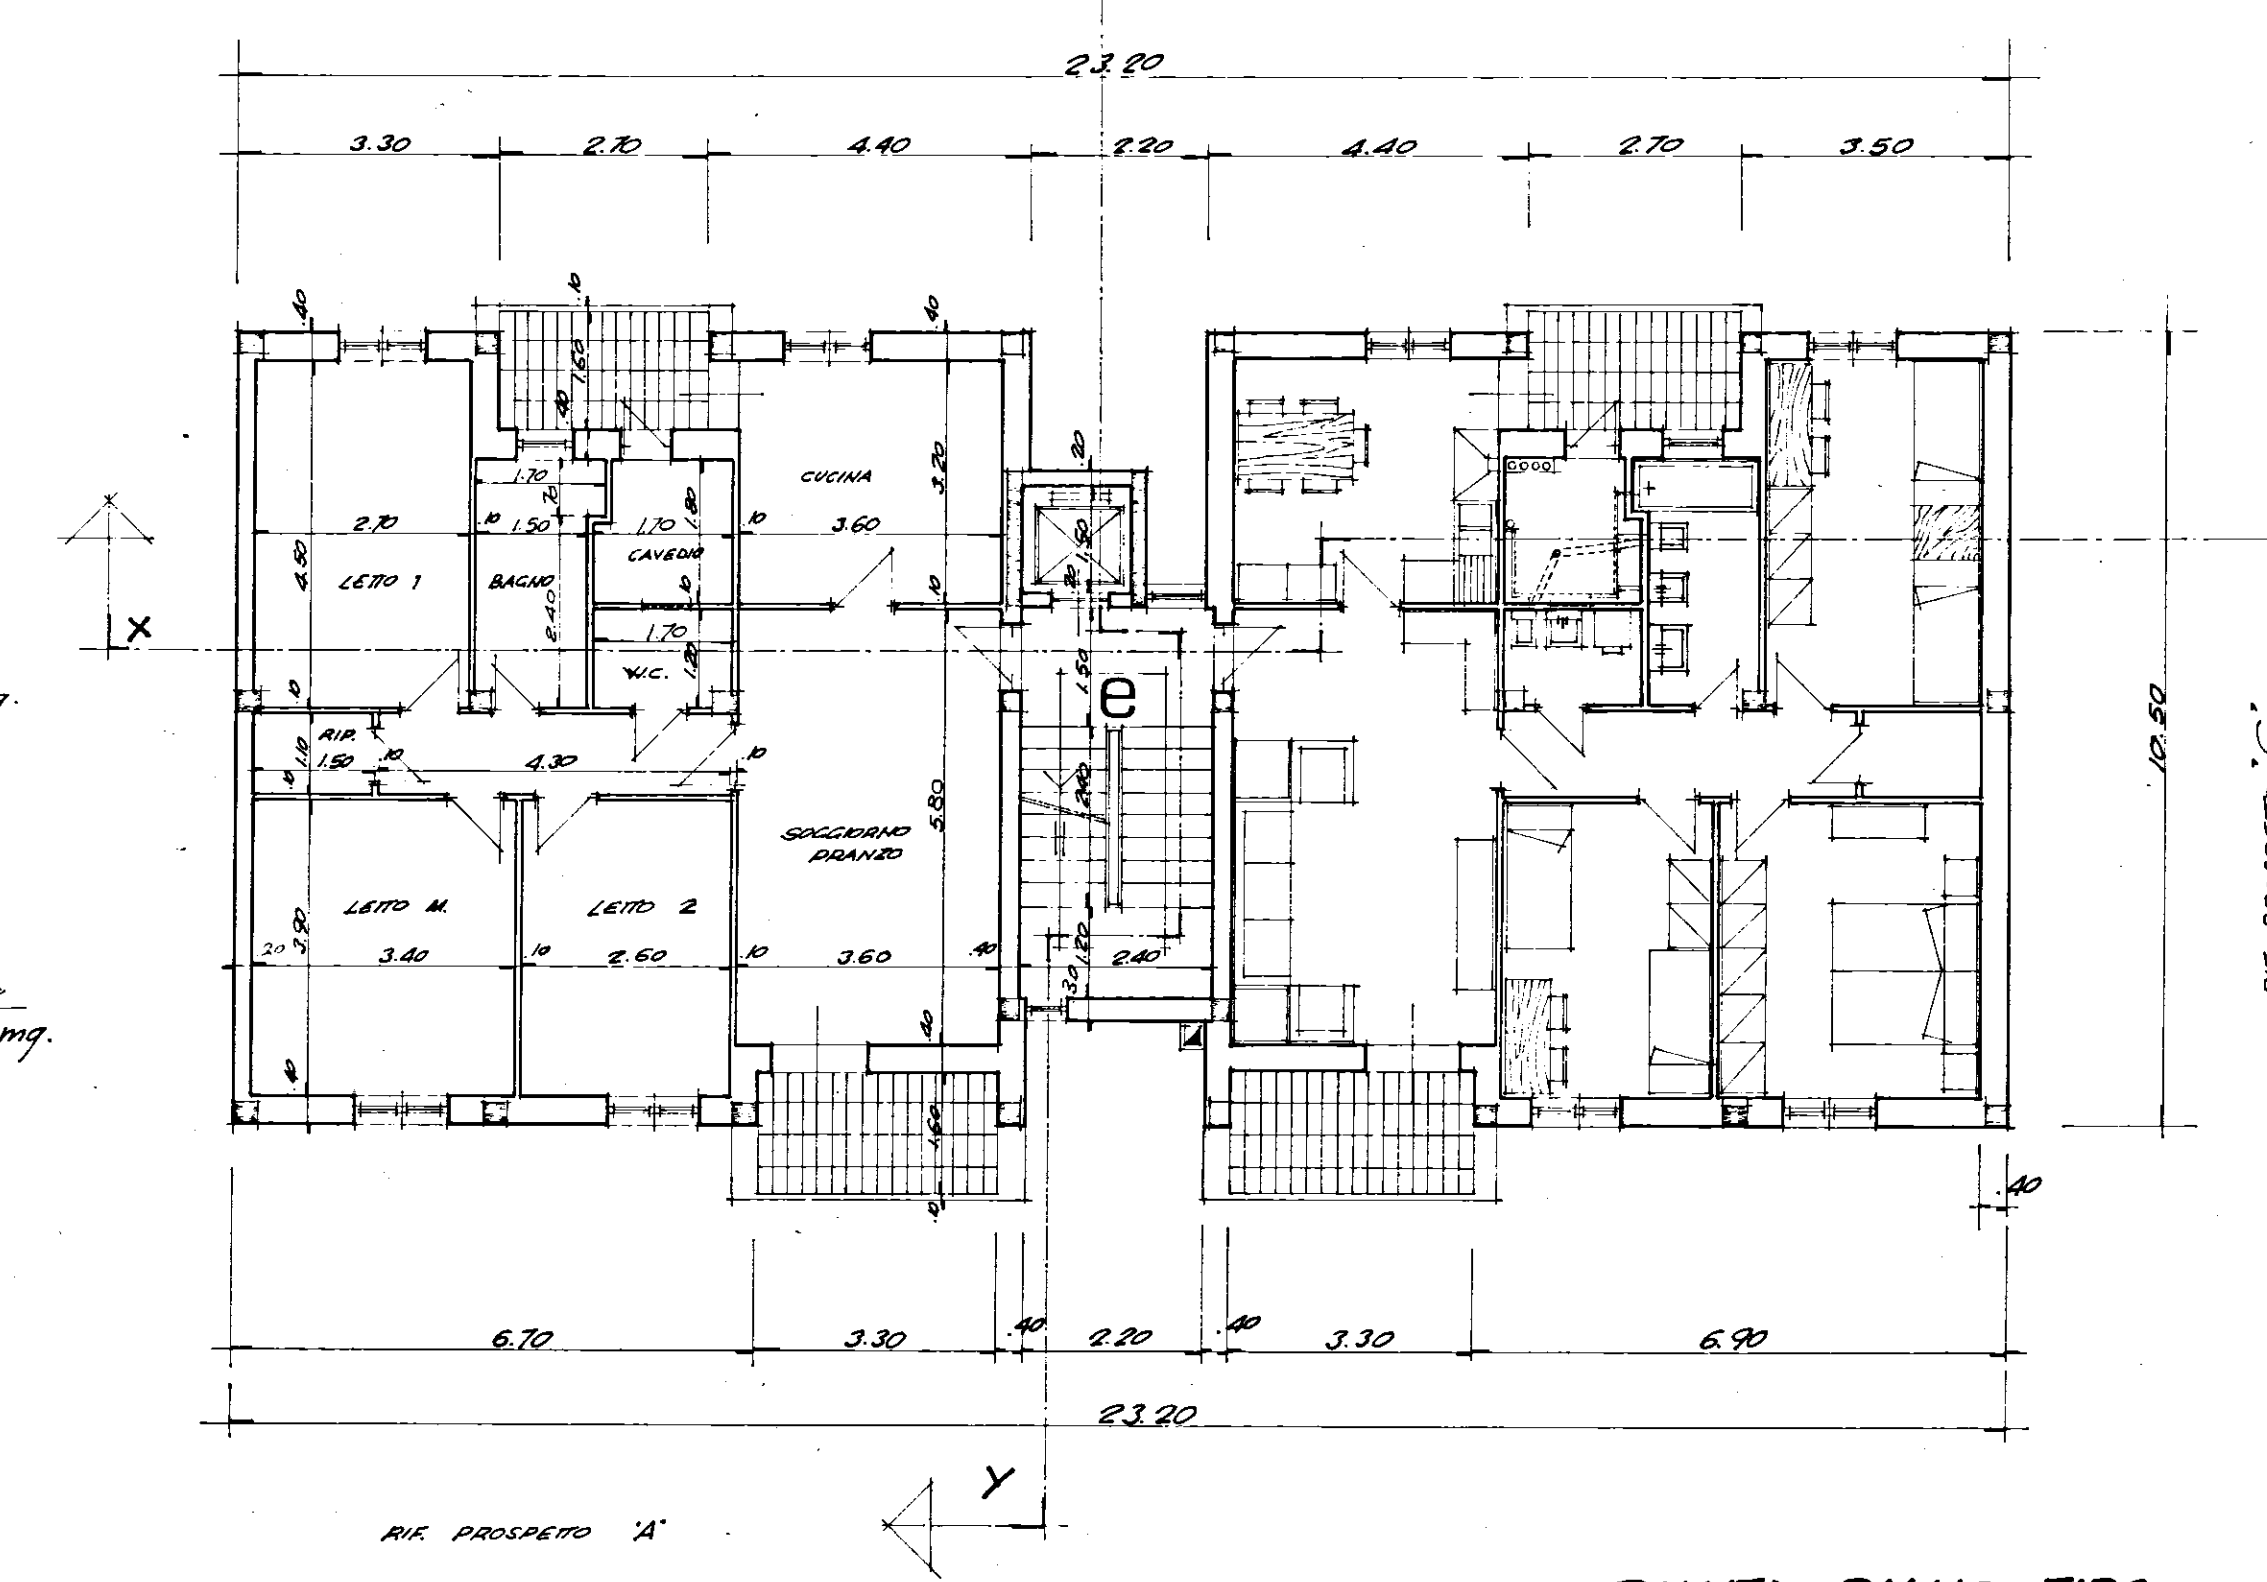

PIANTA PIANO TIPO

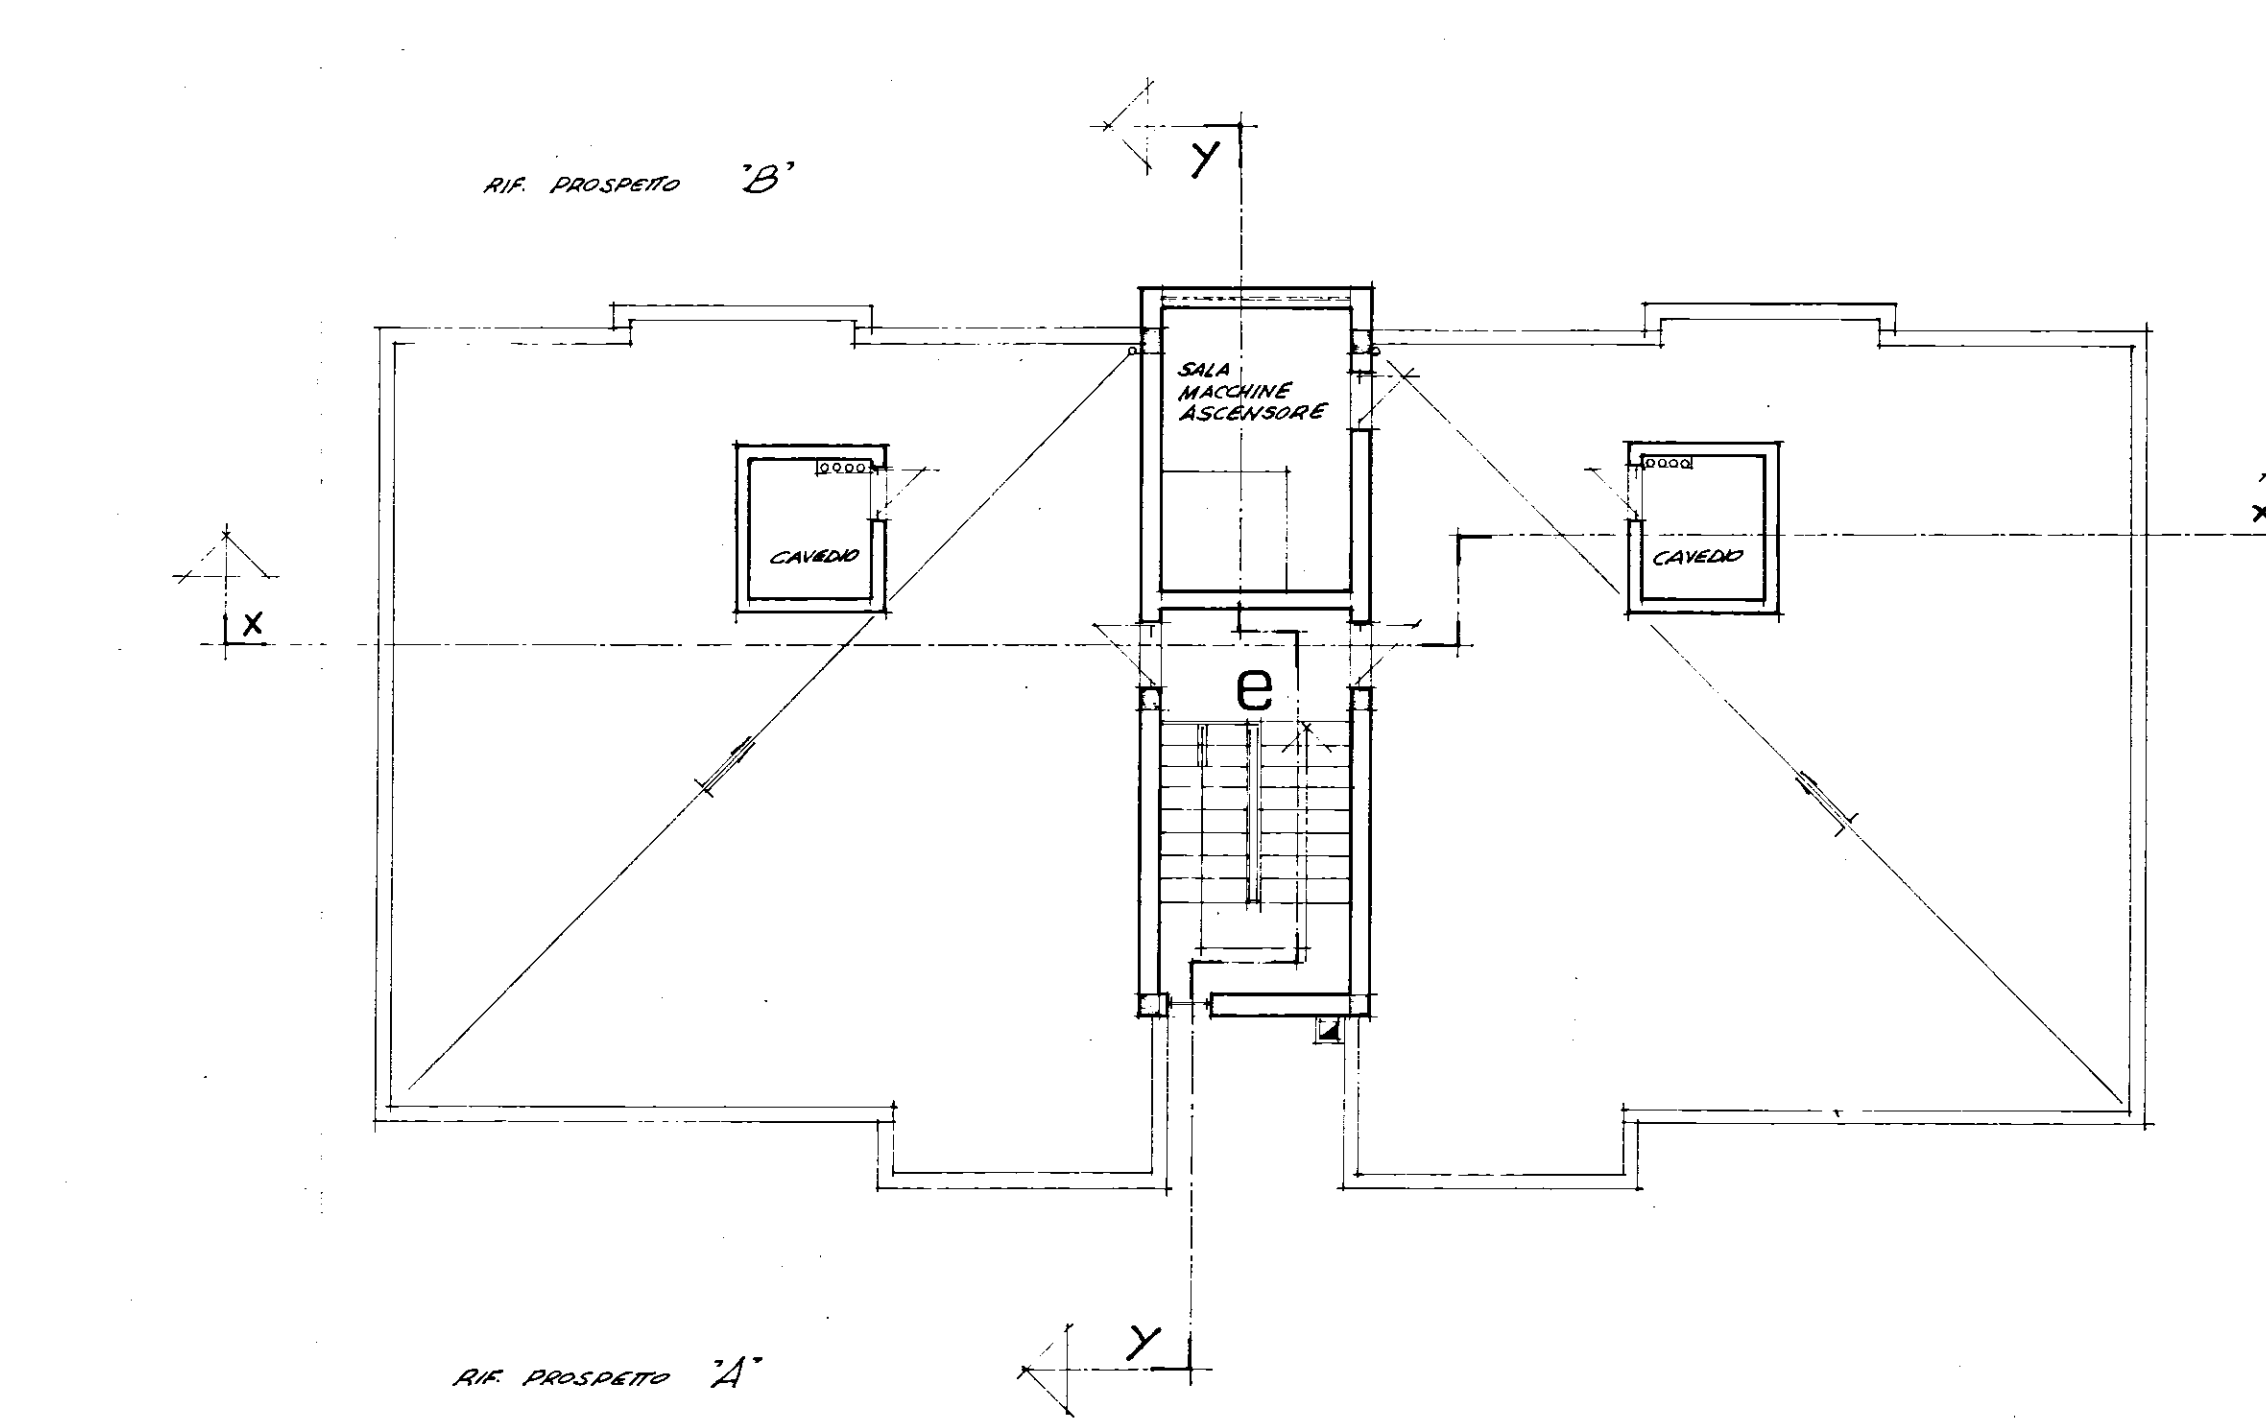

PIANTA DELLE COPERTURE