


21 MAG. 1987

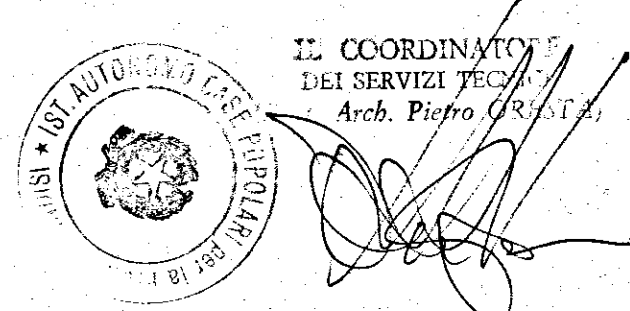

**istituto autonomo
case popolari**

— brindisi —

legge 5.8.1978 n. 457 IV° biennio 1984/85
programma intervento n. 015/115.1
codice 4.16.74.015.01

progetto per la costruzione di alloggi
popolari in **S. PANCRAZIO S.no**

lotti comparto piano di zona 167
37-38 - E - di variante

alloggi n. 20 da mq. 93

PIANTA PIANO TERZO

tav. **5**

ufficio
progettazione
I. A. C. P.
brindisi

scala 1:100

RIF. PROSPETTO - D -

