

13

Visto il verbale della C.E.C.
INGEGNERE CAPO

COMMISSIONE EDILIZIA
BRINDISI
17 GIU. 1978
PARERE FAVOREVOLE



IL SINDACO
L'ASSESSORE REGIONALE DELLO
SCANDALO CUBANO

ISTITUTO AUTONOMO CASE POPOLARI - BR

LEGGE 8 AGOSTO 1977 N. 513 PROGRAMMA INTERVENTO 001/65/1

PROGETTO PER LA COSTRUZIONE DI ALLOGGI POPOLARI IN BRINDISI

RIONE PERRINO LOTTO D 1/2/3/4


ALLOGGI N.40 (24 DA MQ. 95 E 16 DA MQ. 45)

EDIFICIO A SPINA D₃ ALLOGGI N.11 DA 95 m² E N.4 DA 45 m²

PIANTA PIANO 1°


SCALA 1:100

DATA
VICE DIRETTORE TECNICO
(Ing. Arch. Pietro ORESTA)

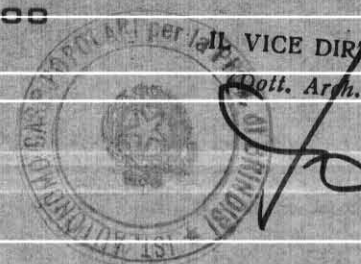

TAV. 3

RIF. PROSPETTO C

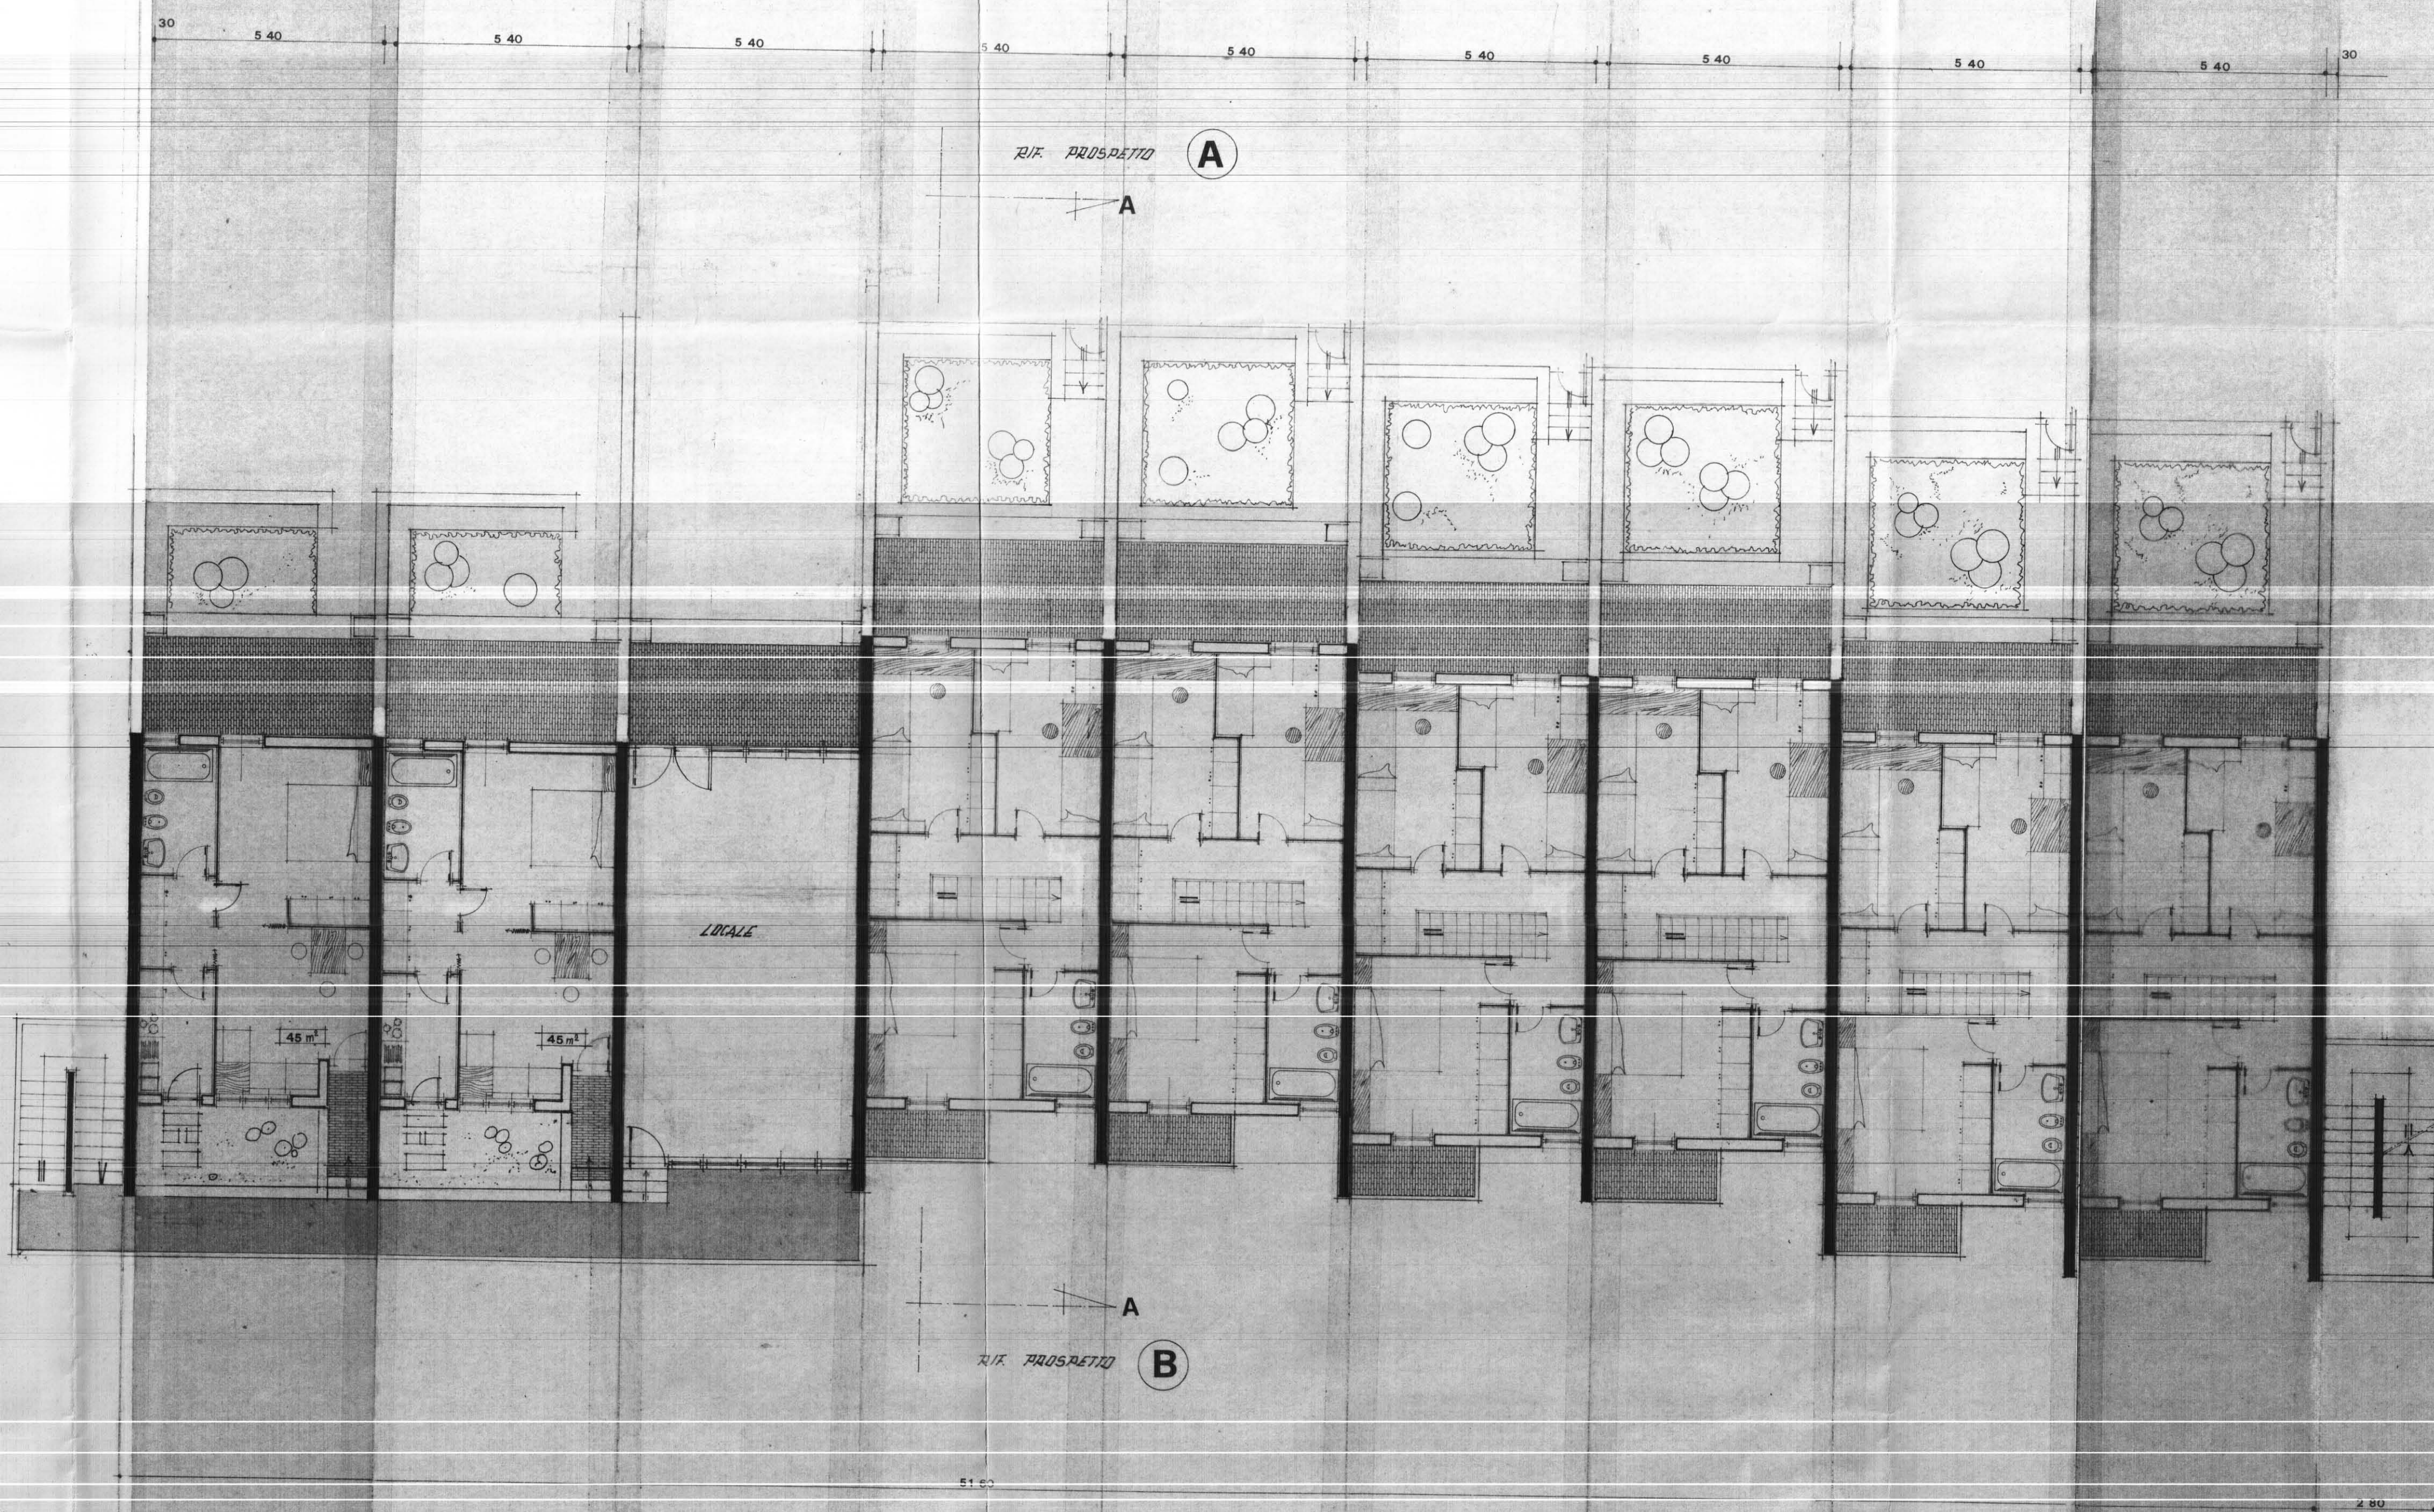

RIF. PROSPETTO A

RIF. PROSPETTO B