


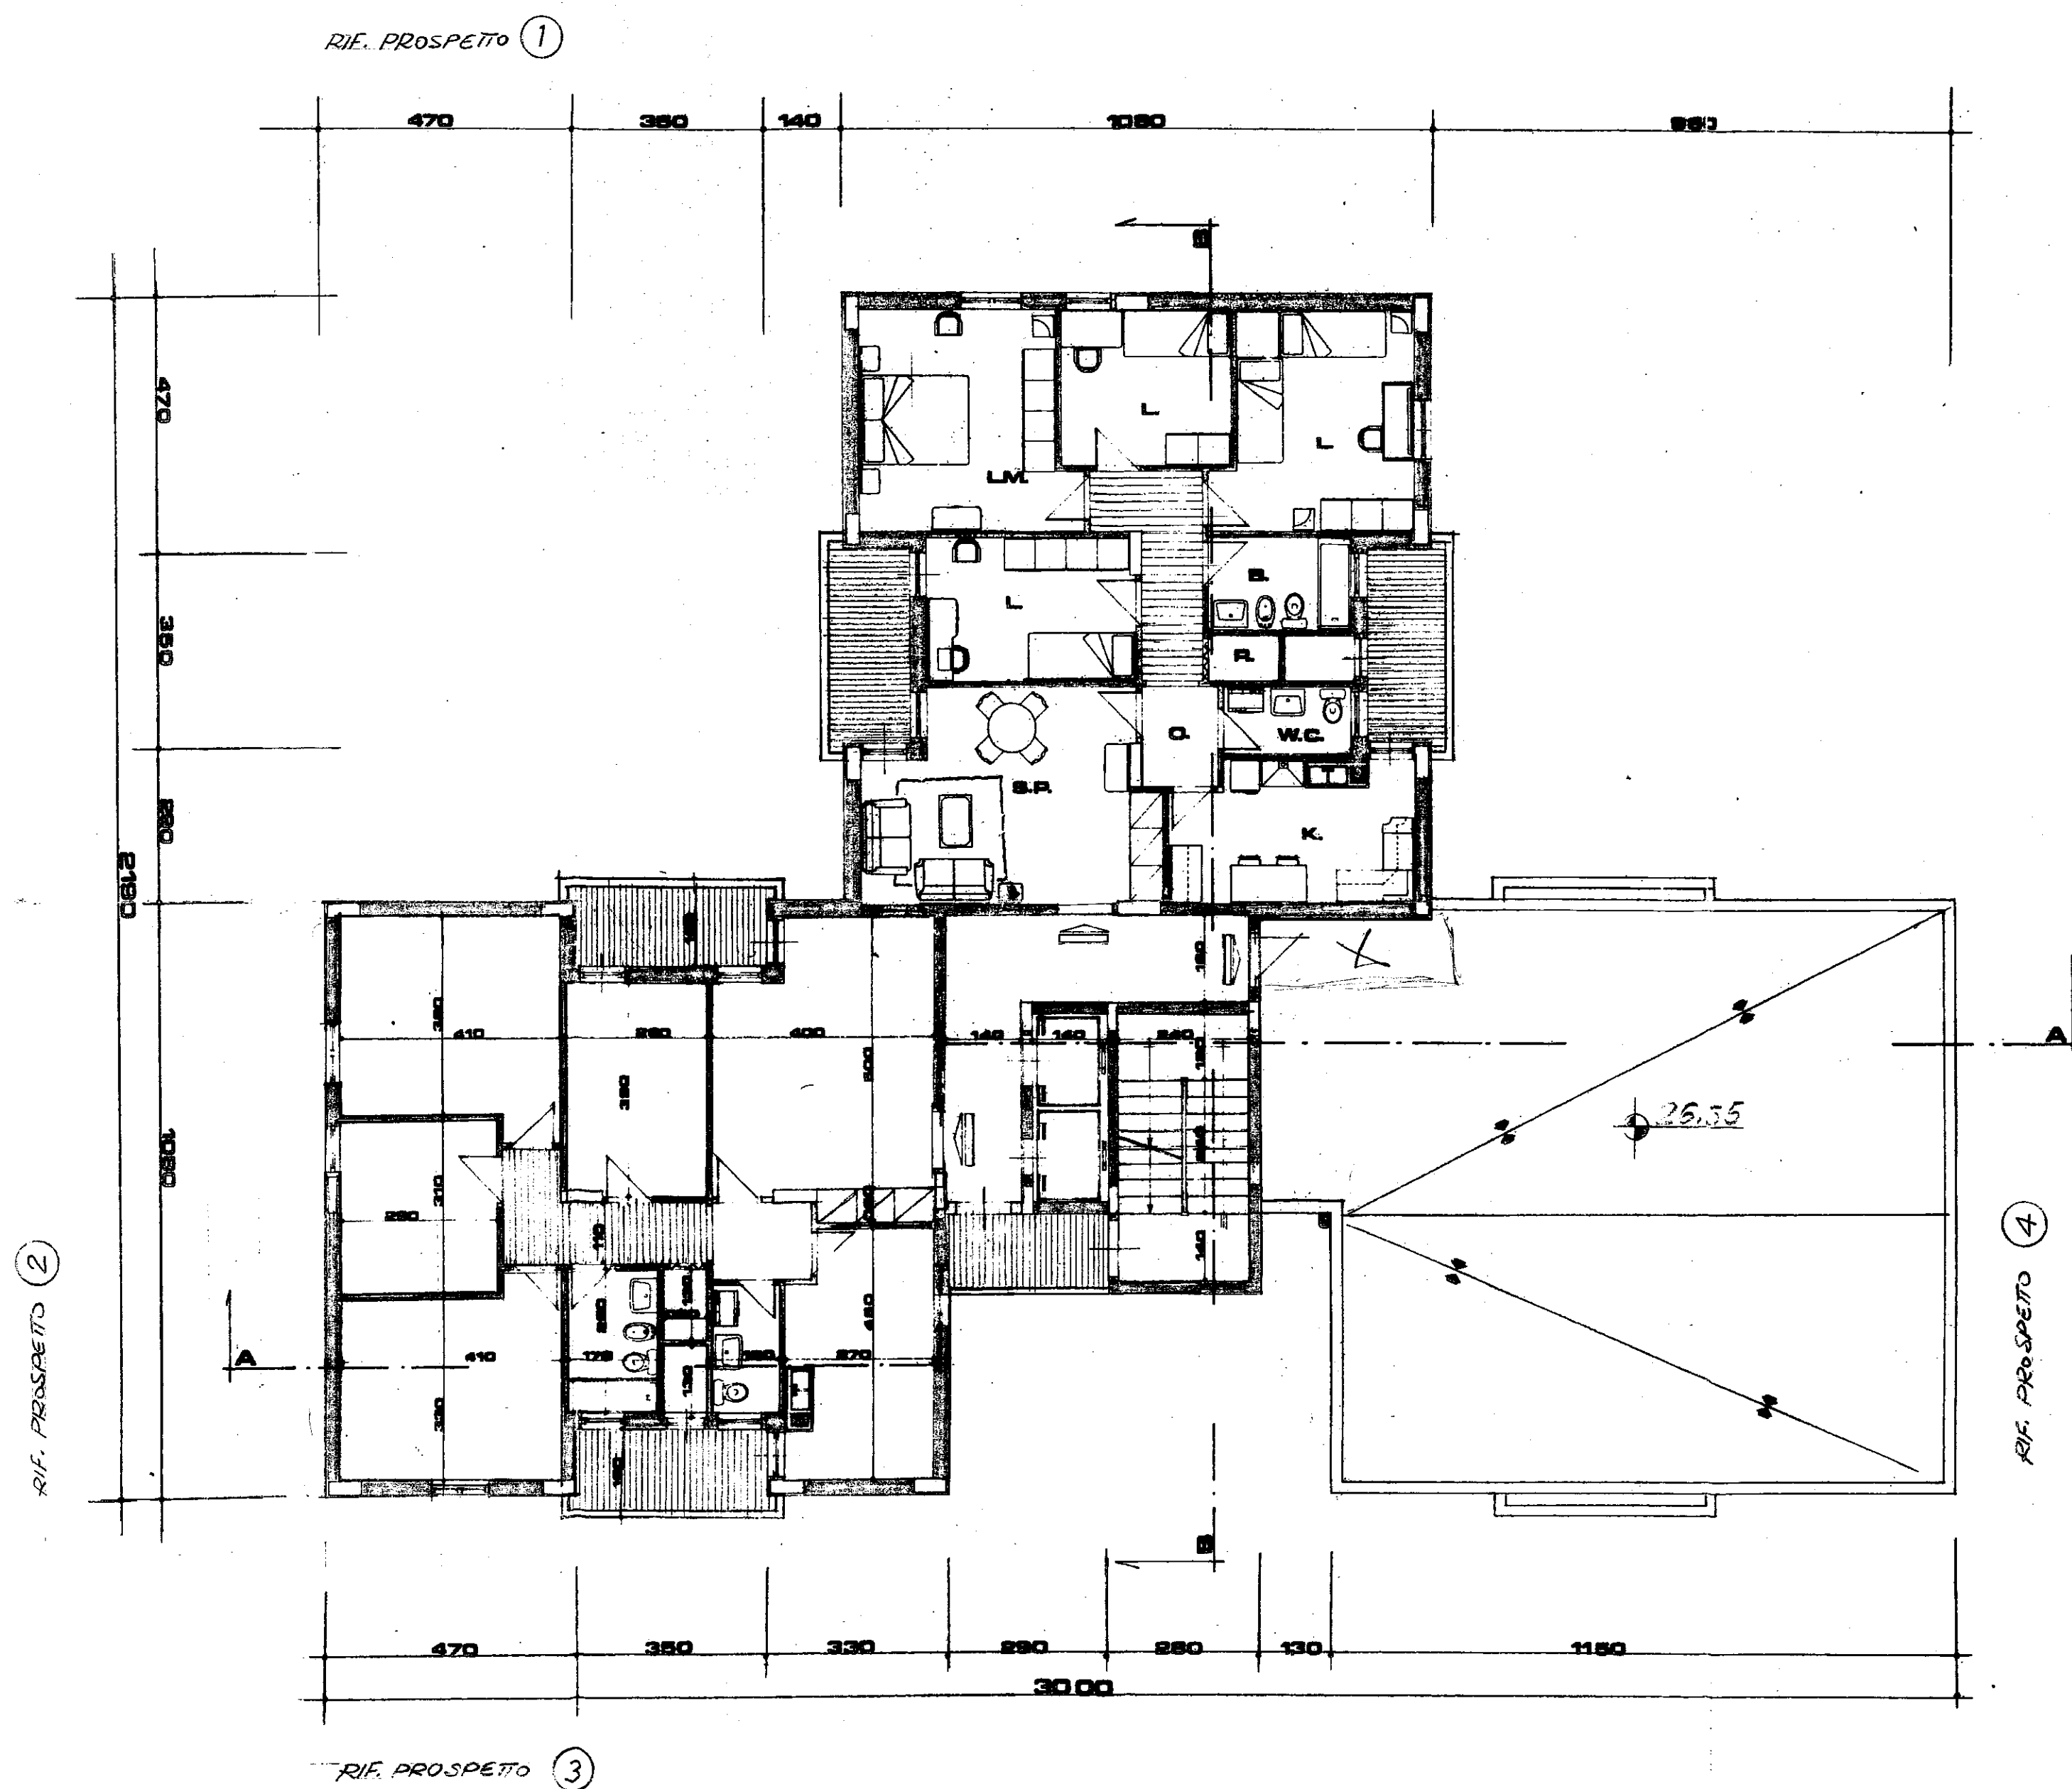

ISTITUTO AUTONOMO CASE POPOLARI
PER LA PROVINCIA DI BRINDISI

LEGGE REG. n° 20 del 30.12.2005 art.13
DEL. G. R. n° 1480 del 03.10.2006

LAVORI DI MANUTENZIONE STRAORDINARIA E RISANAMENTO
ALLOGGI E.R.P. NEGLI EDIFICI I.A.C.P.
IN BRINDISI - QUARTIERE S.PAULO
LOTTO 66° - VIA LUIGI GALVANI

LOTTO 66°

PROGETTO ESECUTIVO

PROGETTISTA:
GEOM. Nicola GORGONI

RESPONSABILE DEL PROCEDIMENTO:
DOTT. ING. Mario QUARTA

COORDINATORE SICUREZZA
IN FASE DI PROGETTAZIONE:
GEOM. Vittorio SERINELLI

COLLABORAZIONE TECNICA:
GEOM. Ferdinando DEL PRETE
GEOM. Nicola GORGONI

DATA: Ottobre 2007

SCALA: 1:100

ARCHIVIO:

TAV. 5

PIANTA PIANO 9°

INGROSSO COSTRUZIONI S.A.S.
VIA TROIA, 7 - 73010 SAN DONATO (LE)
Tel. 0832.657100 - Fax 0832.659942
Cod. Fisc. - Part. IVA 03405350753