




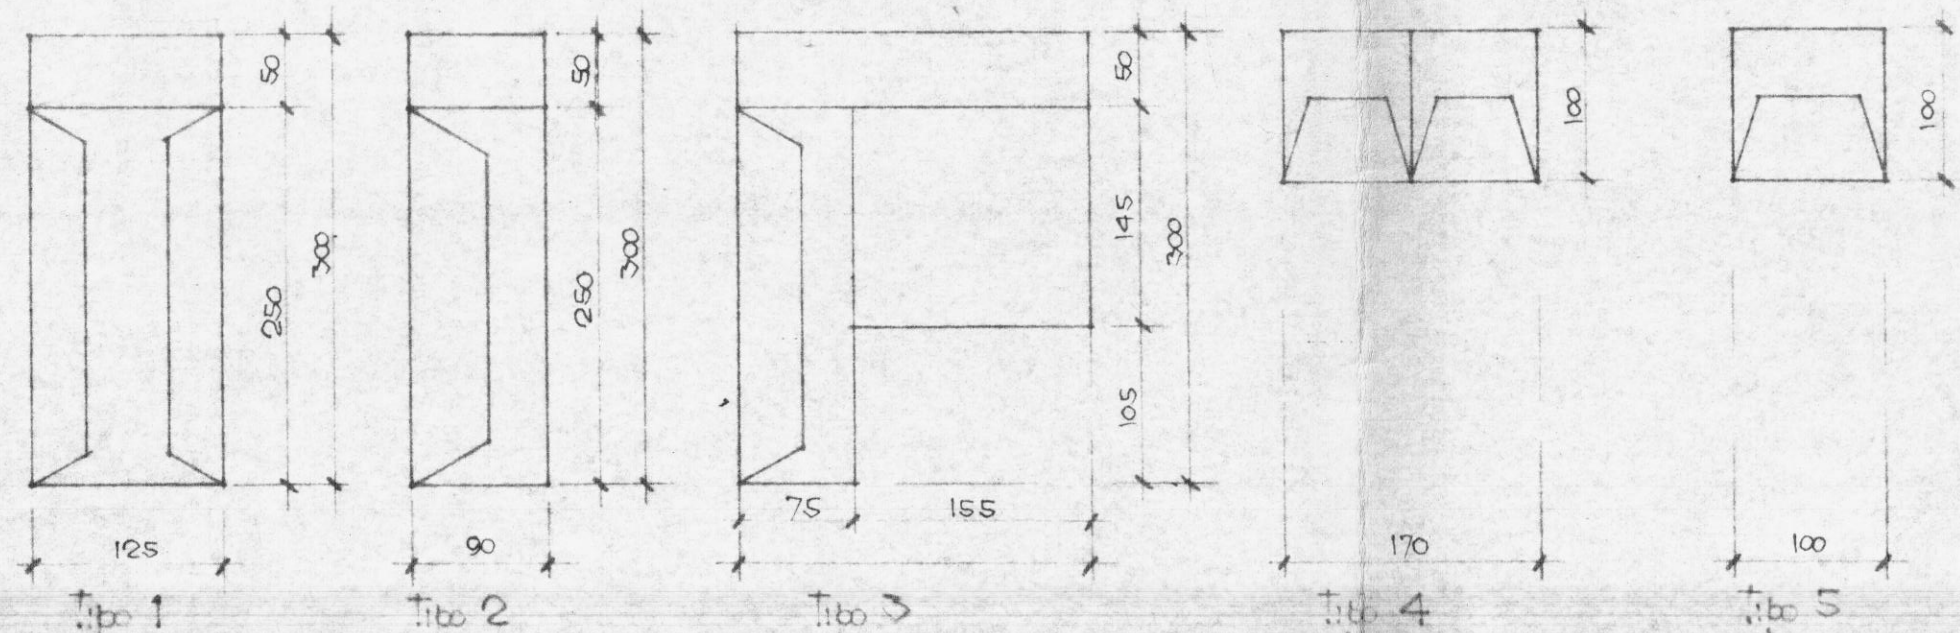

- LEGENDA**
- ⊙ Lancia semplice da soffitto
 - ⊙ Lancia deviana
 - ⊙ Lancia da parete
 - ⊙ Interruttore
 - ⊙ Deviatore
 - ⊙ Commutatore
 - ⊙ Campanello da parete
 - ⊙ Presa di corrente
 - ⊙ Contatore generale

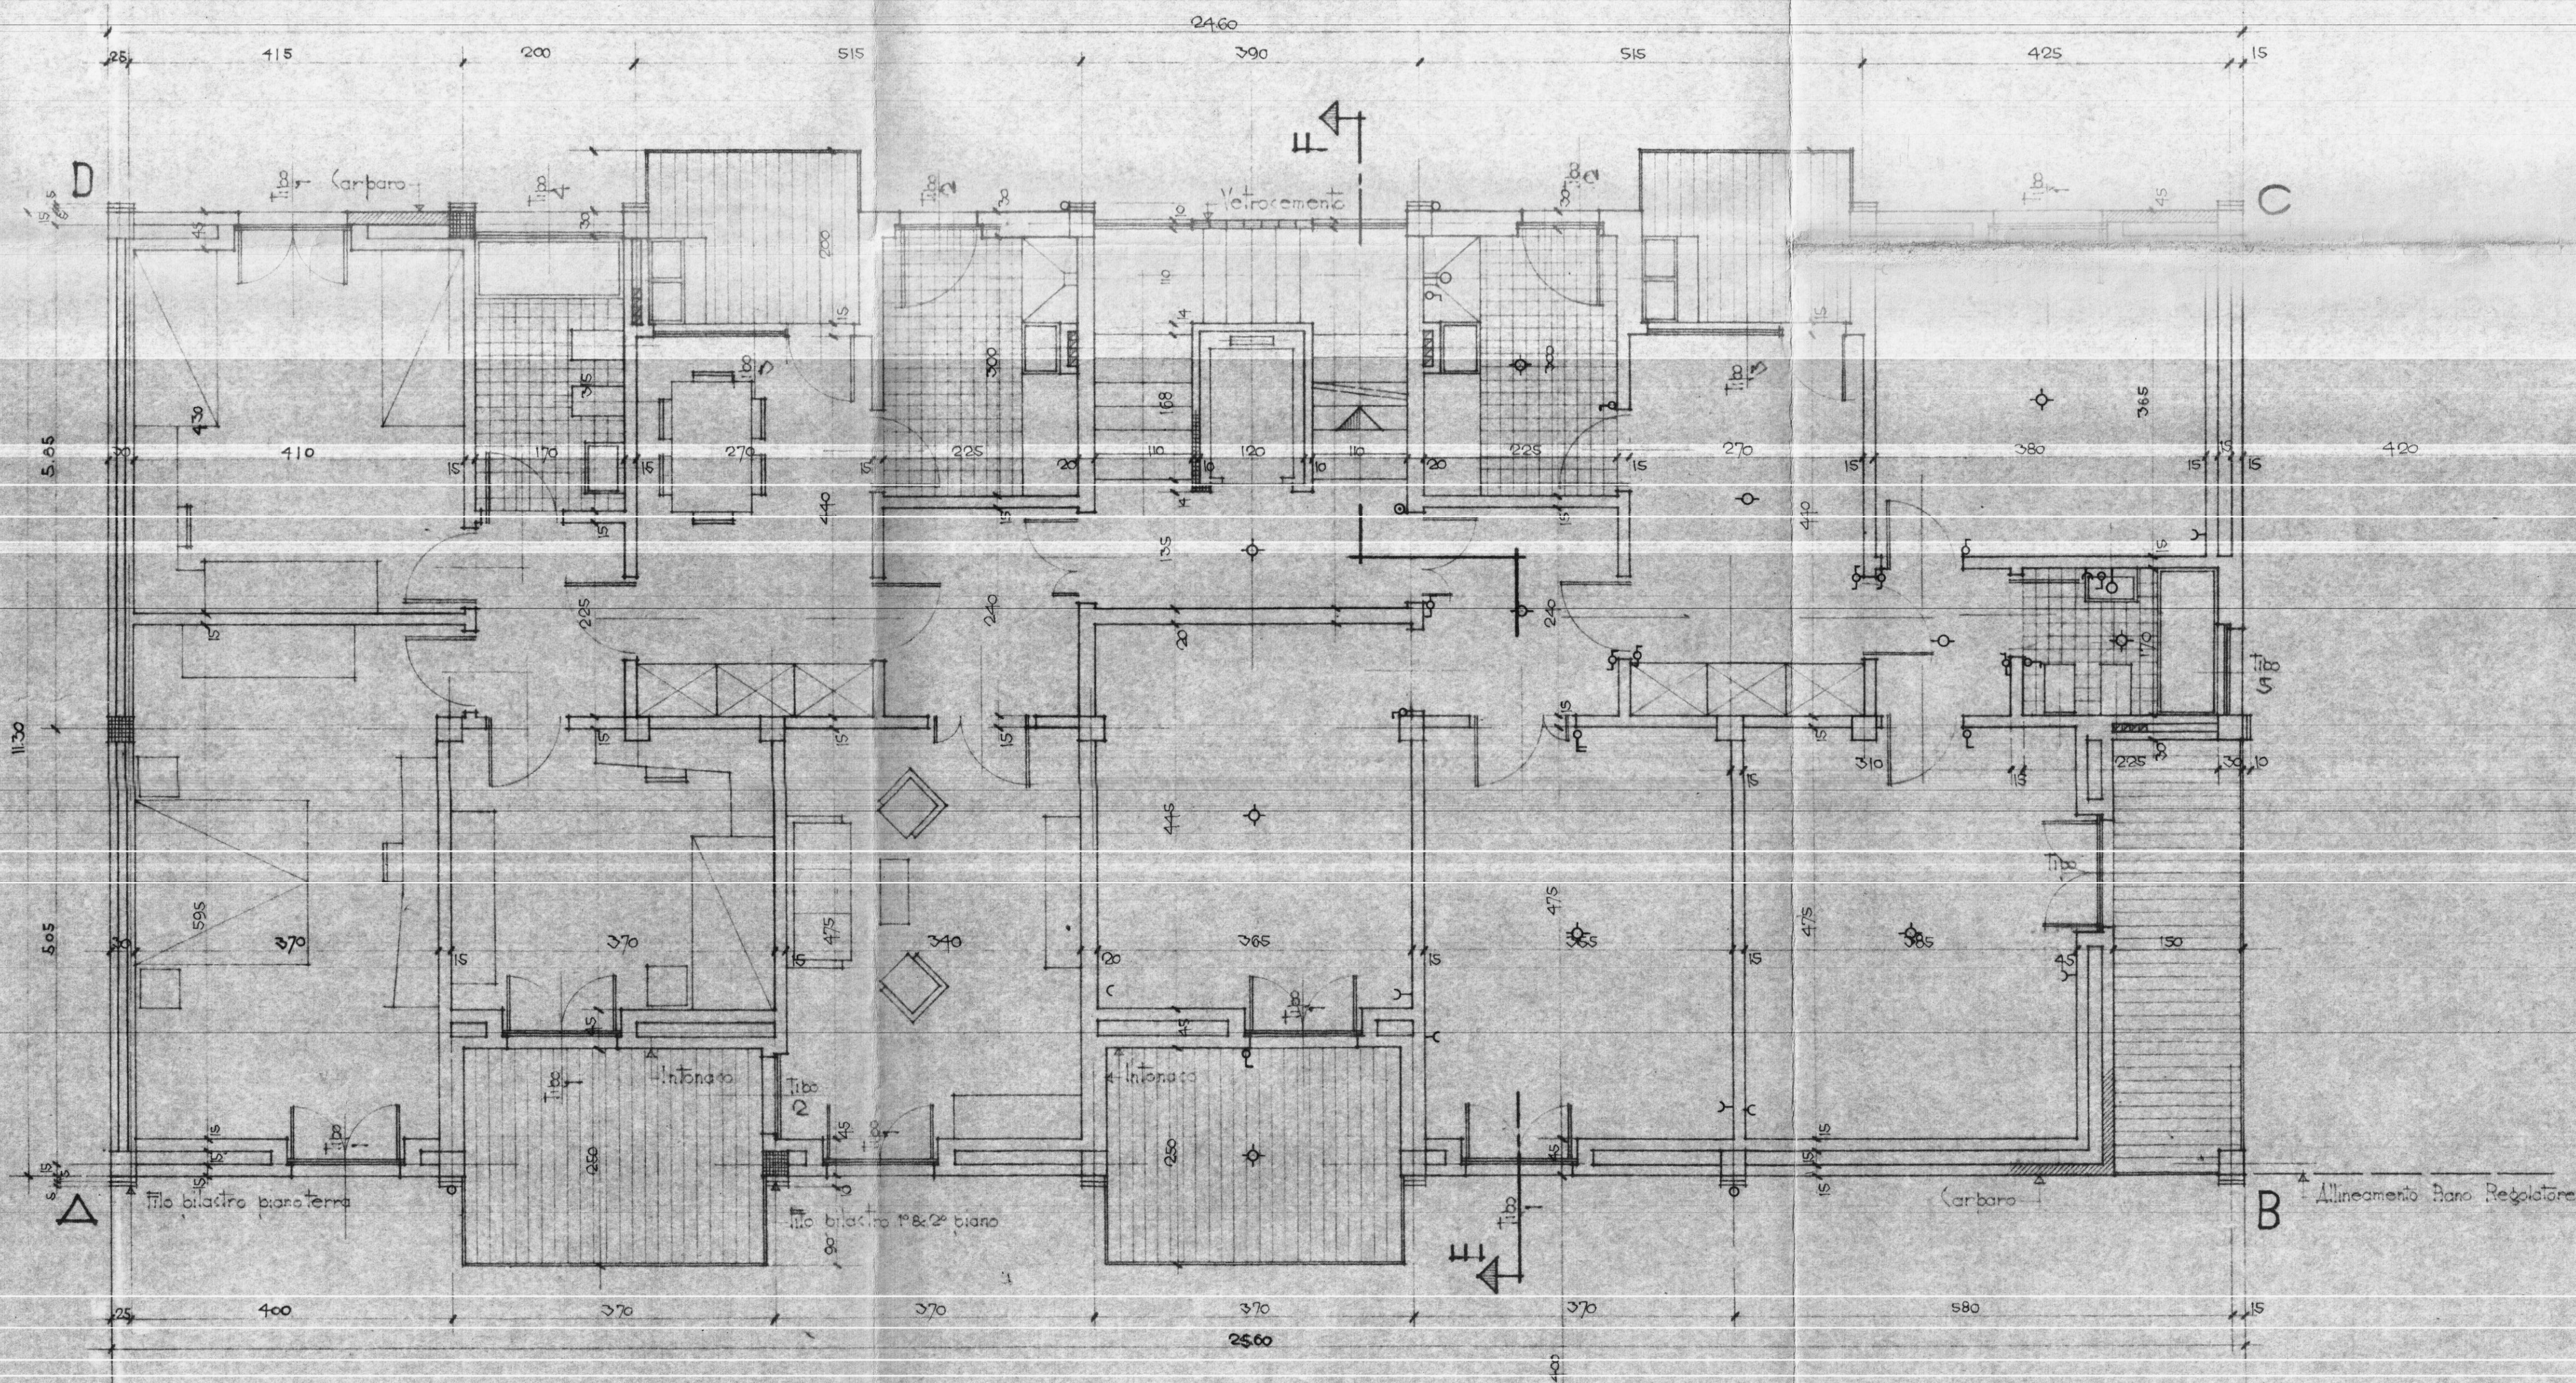

30
50
40
11.10

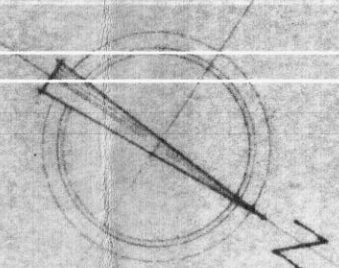

VIA TOR PISANI

PROGETTISTA	ARCH. C. AYMONINO	TAV. N°	2
ING. C. CIRILLO			
ING. G. MARASCO			
PIANTA PIANO TIPO		Scala 1:50	
20-4-30		15-6-1959	