

Progetto per la costruzione di edifici residenziali in Ostuni

- Piano di zona 167 - nucleo A
Lotti 27 · 28 · 29 · 30

PROGETTAZIONE
ARCHITETTI
L. OZZI
E BRINDISI
dr. architetto
GAETANO CASSONE
Iscriz. n. 322

ARCH. GAETANO CASSONE
ING. ERMANNO SIBILIO

L'IMPRESA
STUDIO EDILE
STUDIO EDILE
STUDIO EDILE



Ermano Sibilio

IMPIANTO TERMICO - PIANTA PIANO TIPO
scala 1:100

TAV 25

DISTINTA DEI RADIATORI

(A)

N.	1° piano gruppo	2° piano gruppo	3° piano gruppo
1	15-4-68	10-4-68	15-4-68
2	5-4-68	4-4-68	4-4-68
3	9-4-68	8-4-68	9-4-68
4	2-4-68	2-2-68	2-4-68
5	3-4-68	2-2-68	2-4-68
6	8-4-88	5-4-88	6-4-88
7	9-4-88	5-4-88	6-4-88
8	15-4-68	10-4-68	15-4-68
9	5-4-68	4-4-68	4-4-68
10	10-4-68	8-4-68	9-4-68
11	3-4-88	5-4-88	2-4-88
12	3-4-88	3-4-88	2-4-88
13	9-4-88	6-4-88	7-4-88
14	8-4-88	5-4-88	6-4-88

(B)

N.	1° piano gruppo	2° piano gruppo	3° piano gruppo
1	14-4-68	9-4-68	12-4-68
2	4-4-68	3-4-68	4-4-68
3	7-4-68	6-4-68	7-4-68
4	2-4-68	2-2-68	2-2-88
5	3-4-68	2-2-68	2-4-88
6	9-4-88	6-4-88	7-4-88
7	9-4-88	6-4-88	7-4-88
8	14-4-68	9-4-68	12-4-68
9	4-4-68	3-4-68	4-4-68
10	9-4-68	7-4-68	9-4-68
11	2-4-68	2-2-68	2-2-88
12	3-4-68	2-2-68	2-4-88
13	8-4-88	6-4-88	7-4-88
14	9-4-88	6-4-88	7-4-88

(C)

N.	1° piano gruppo	2° piano gruppo	3° piano gruppo
1	14-4-68	9-4-68	12-4-68
2	4-4-68	3-4-68	4-4-68
3	9-4-68	7-4-68	8-4-68
4	4-4-68	3-4-68	4-4-68
5	10-4-68	7-4-68	8-4-68
6	10-4-68	7-4-68	8-4-68
7	9-4-88	6-4-88	7-4-88
8	14-4-68	9-4-68	12-4-68
9	4-4-68	3-4-68	4-4-68
10	7-4-68	6-4-68	7-4-68
11	2-4-68	2-2-68	2-2-88
12	3-4-68	2-2-68	2-4-88
13	9-4-88	6-4-88	7-4-88
14	9-4-88	6-4-88	7-4-88

(D)

N.	1° piano gruppo	2° piano gruppo	3° piano gruppo	4° piano gruppo	5° piano gruppo	6° piano gruppo
1	2-4-88	2-4-88	2-4-88			
2	3-4-88	10-4-88	10-4-88			
3	6-4-68	4-4-68	4-4-68			
4	10-4-68	7-4-68	7-4-68			
5	7-4-88	7-4-88	7-4-88			
6	5-4-68	4-4-68	4-4-68			
7	2-2-68	2-2-68	2-2-68			
8	3-2-68	2-2-68	2-2-68			
9	2-4-88	2-4-88	2-4-88			
10	14-4-88	10-4-88	10-4-88			
11	6-4-68	4-4-68	4-4-68			
12	10-4-68	8-4-68	8-4-68			
13	10-4-88	7-4-88	7-4-88			
14	6-4-68	3-4-68	3-4-68			
15	2-2-68	2-2-68	2-2-68			
16	3-2-68	2-2-68	2-2-68			
17	2-4-88	2-4-88	2-4-88			
18	14-4-88	11-4-88	13-4-88			
19	6-4-68	6-4-68	6-4-68			
20	11-4-68	8-4-68	9-4-68			
21	8-4-88	7-4-88	8-4-88			
22	4-4-68	5-4-68	4-4-68			
23	2-2-68	2-2-68	2-2-68			
24	3-2-68	2-2-68	2-2-68			
25	2-4-88	2-4-88	2-4-88			
26	14-4-88	11-4-88	13-4-88			
27	6-4-68	4-4-68	5-4-68			
28	10-4-68	7-4-68	9-4-68			
29	8-4-88	6-4-88	7-4-88			
30	4-4-68	3-4-68	4-4-68			
31	2-2-68	2-2-68	2-2-68			
32	3-2-68	2-2-68	2-2-88			

DISTINTA DIAMETRI ANELLI

(A)


ANNO	1° piano	2° piano	3° piano
a	16	14	14
b	14	12	12
c	14	14	14
d	12	12	12

(B)

ANNO	1° piano	2° piano	3° piano
a	14	14	14
b	14	12	14
c	14	12	14
d	14	12	12

(C)

ANNO	1° piano	2° piano	3° piano
a	14	14	14
b	14	12	14
c	14	12	14
d	14	12	12

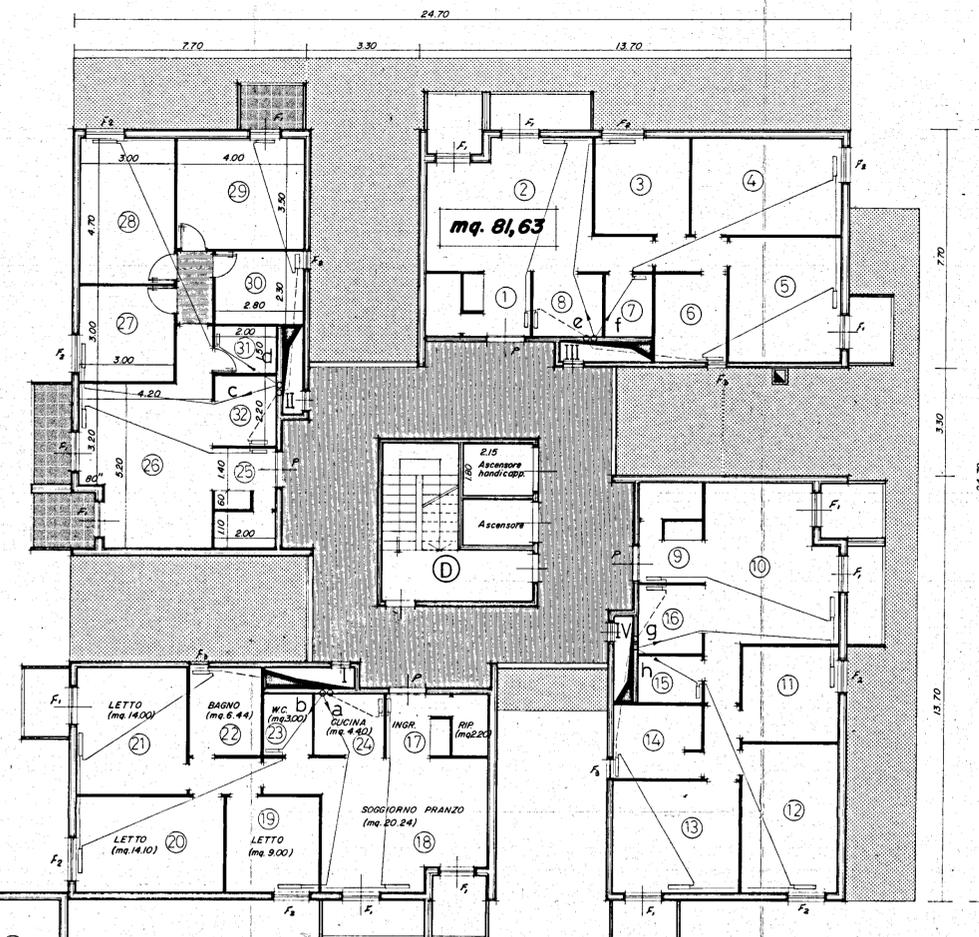

DISTINTA DIAMETRI ANELLI

(D)

ANNO	1° piano	2° piano	3° piano	4° piano	5° piano	6° piano
a	16	14	14	14	14	16
b	16	14	14	14	14	16
c	16	14	14	14	14	16
d	16	14	14	14	14	16
e	14	14	14	14	14	14
f	14	14	14	14	14	14
g	16	14	14	14	14	14
h	16	14	14	14	14	14

