


INCIS - BRINDISI - IV° LOTTO

PIANTA PIANO RIALZATO

SCALA - 1:100 -

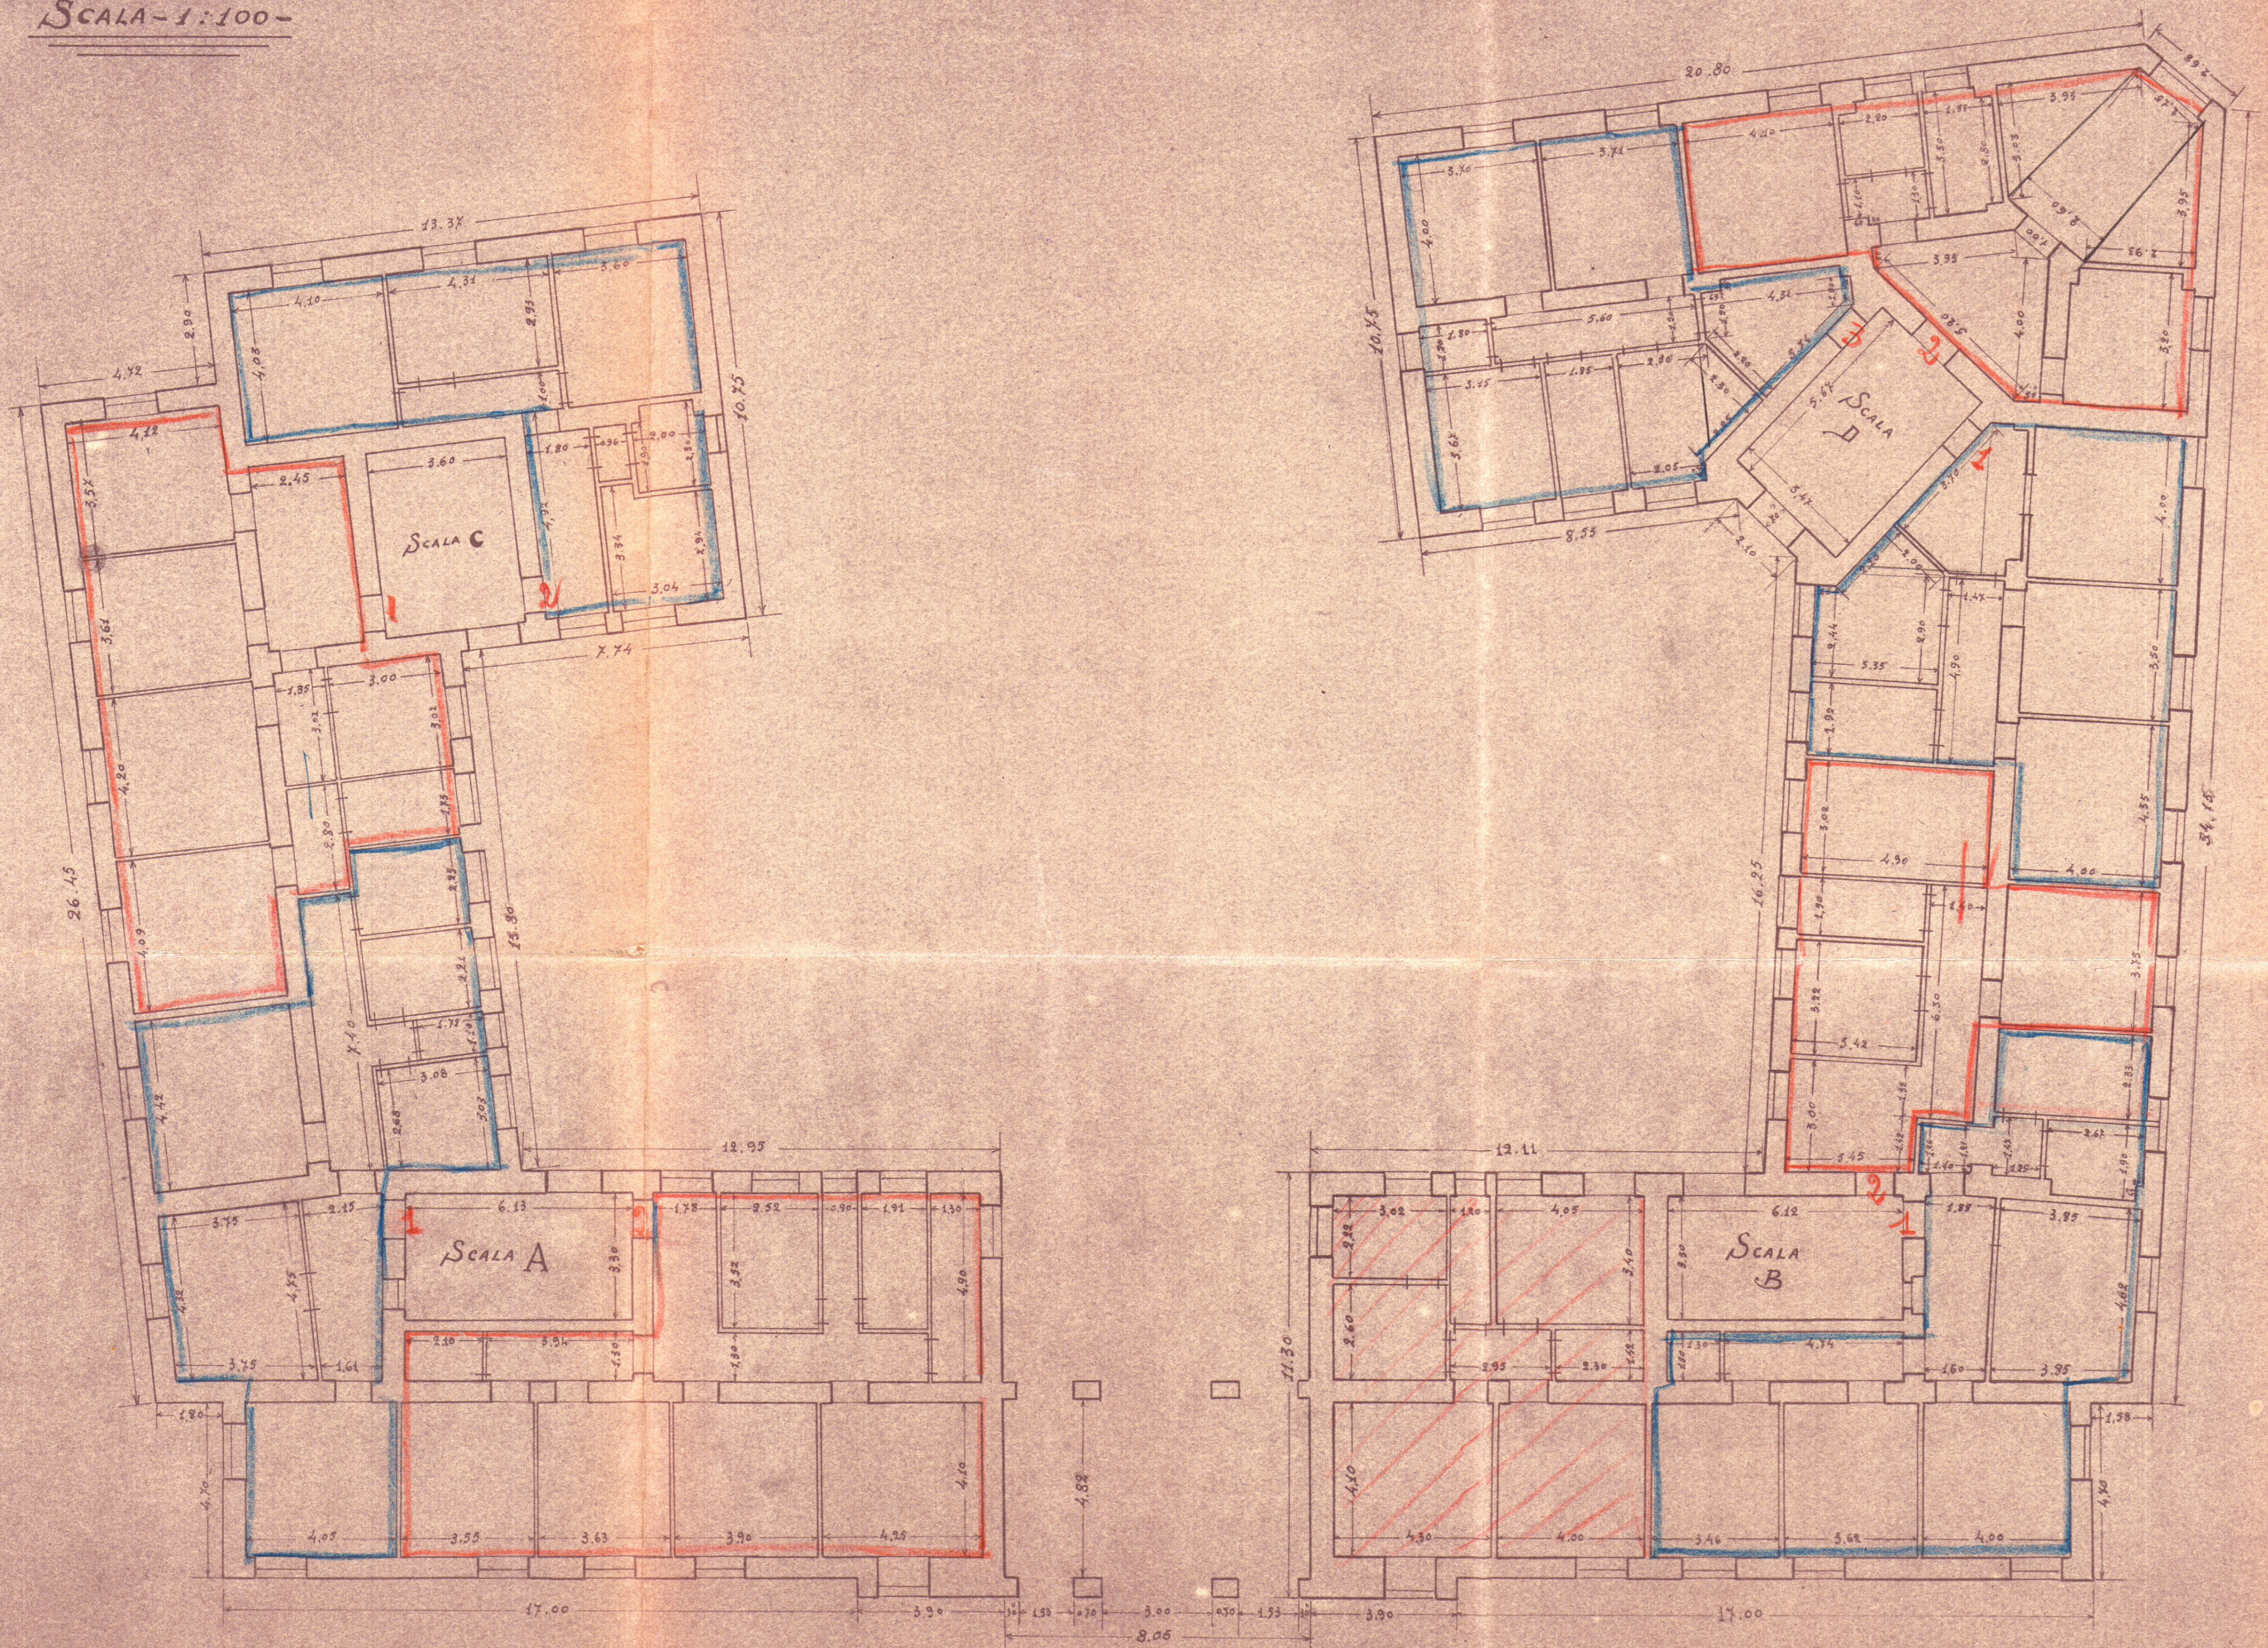

1-7 AGO 1949

L'INGEGNERE DIRETTORE DEI LAVORI

M. P. P.