

ISTITUTO AUTONOMO CASE POPOLARI
PER LA PROVINCIA DI
BRINDISI

COSTRUZIONE DI CASE POPOLARI IN BRINDISI
QUARTIERE S. ELIA LEGGE 4-11-1963 NR. 1460


PIANTE

SCALA 1:100



DIRETTORE TECNICO
(Dott. Ing. Giovanni Rossi)


26 MAR 1966
N. 335
STABILIARIO

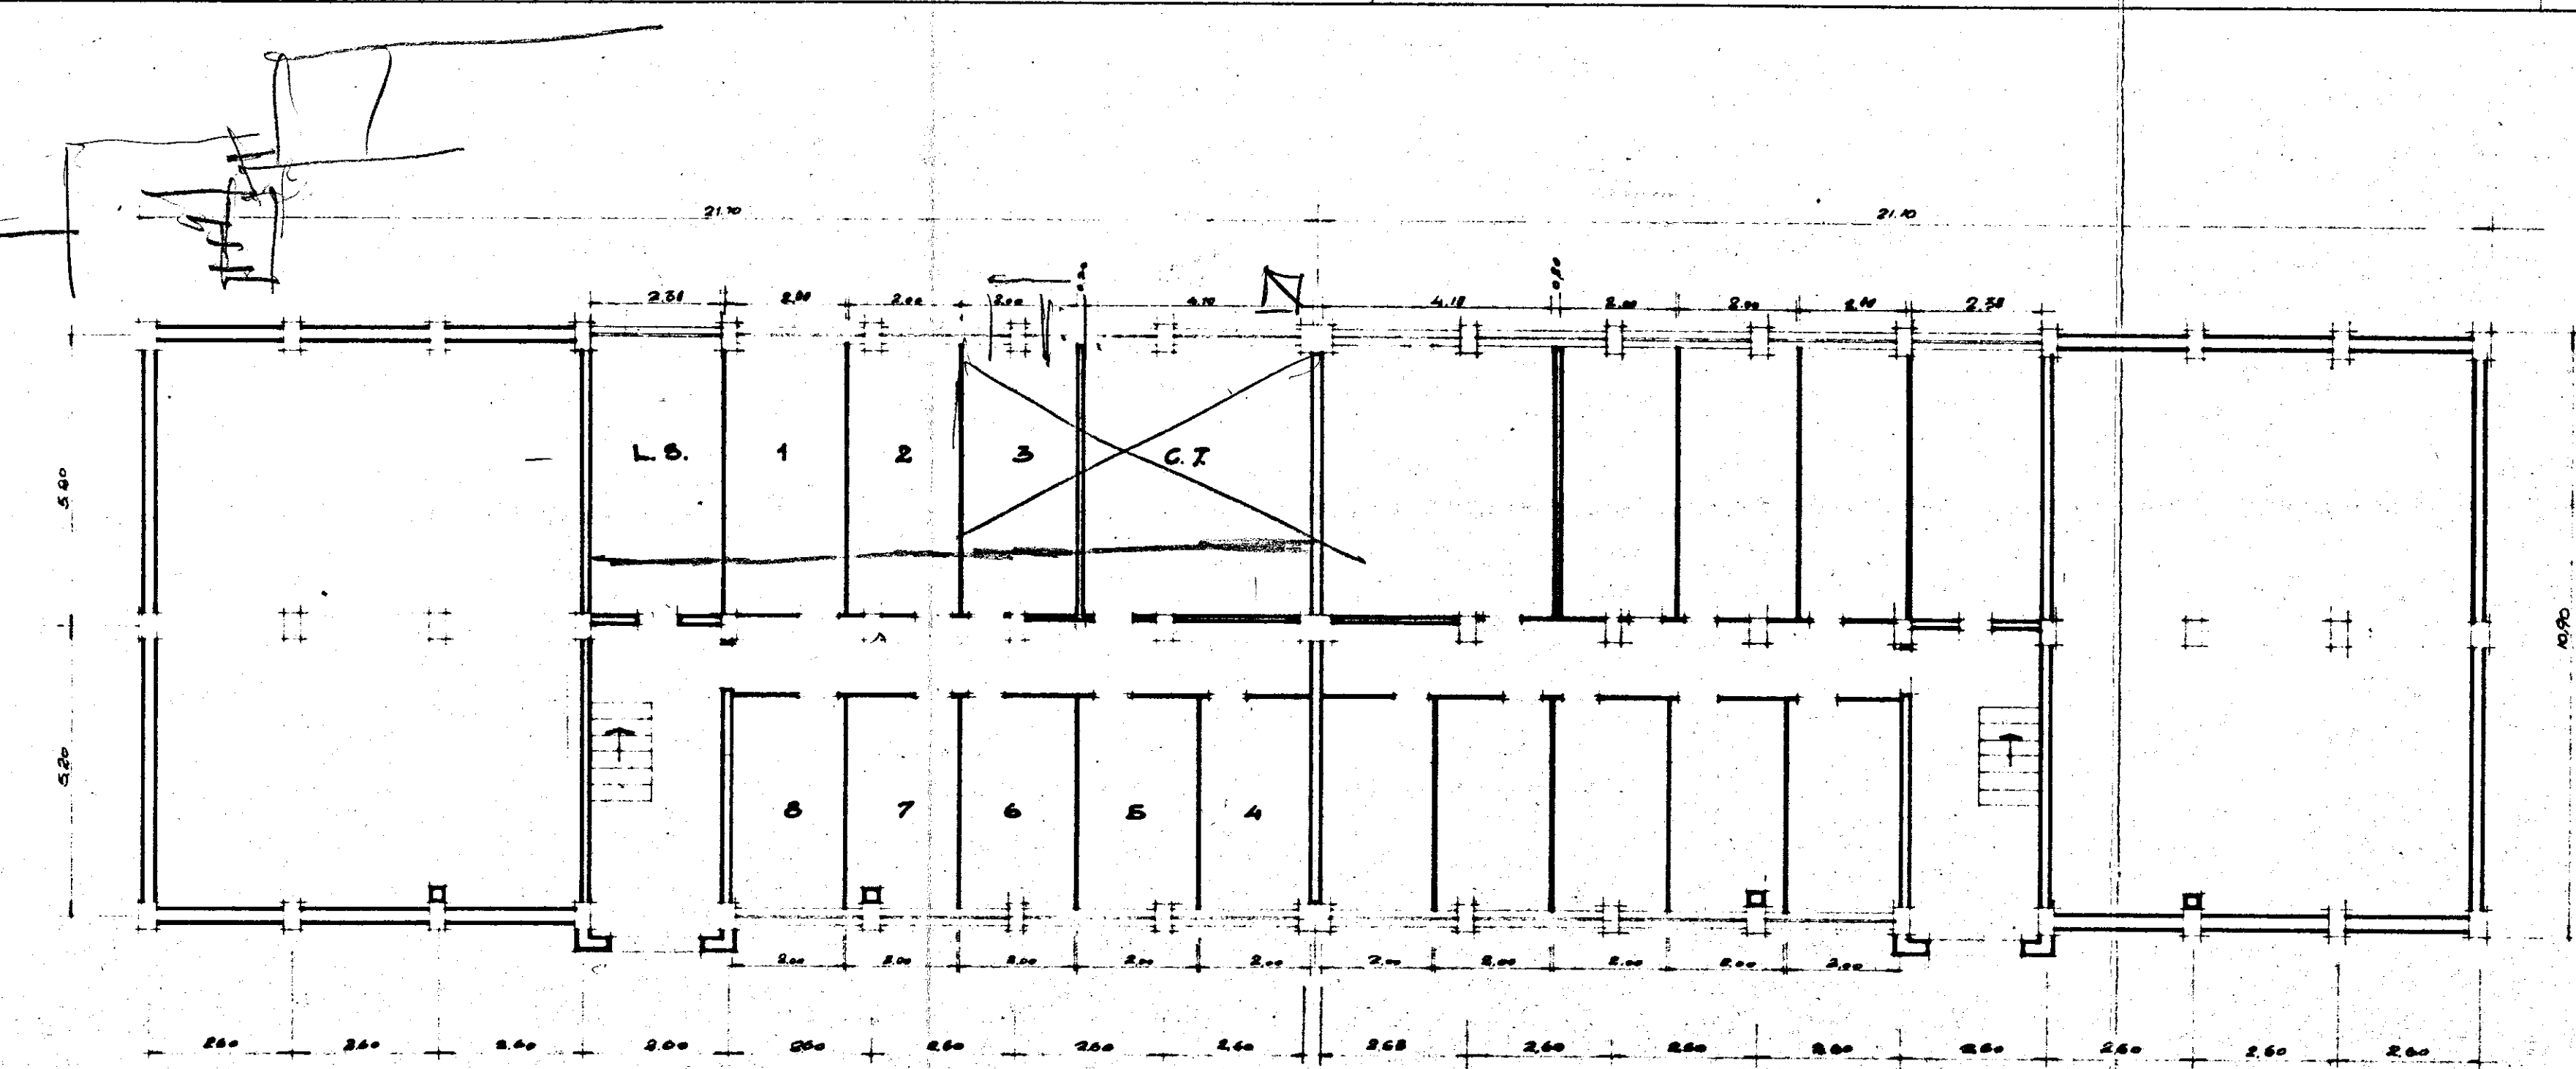

PIANTA SCANTINATO



PIANTA PIANO TIPO

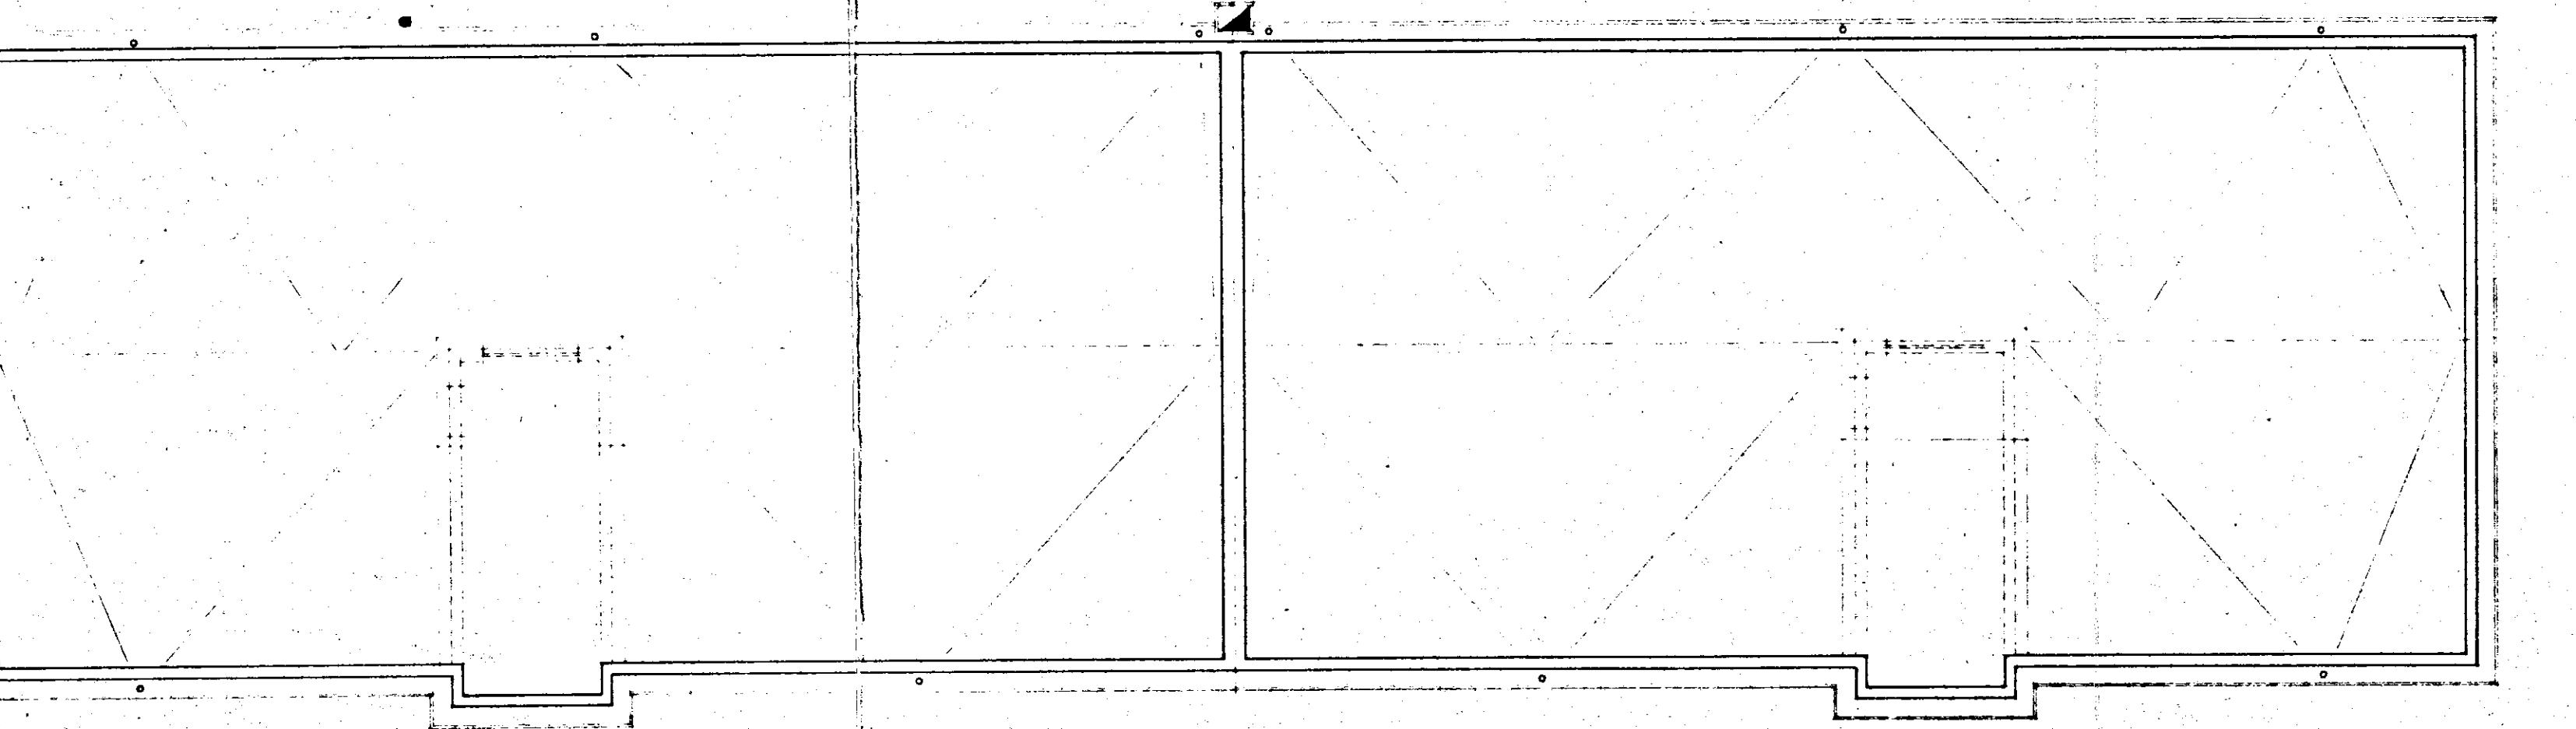

PIANTA TERRAZZA