

ISTITUTO AUTONOMO CASE POPOLARI - BR

LEGGE 8 AGOSTO 1977 N. 513 PROGRAMMA INTERVENTO 007/62/1

PROGETTO PER LA COSTRUZIONE DI ALLOGGI POPOLARI IN FASANO (BR)

FABBRICATO 28-29-

ALLOGGI N. 14 (10 DA MQ. 95 E 4 DA MQ. 45)

PIANTA PIANO TERRA-RIALZATO

SCALA 1: 50


DATA

AGGIORNAMENTI

UFFICIO PROGETTAZIONE

I.A.C.P. BRINDISI

TAV. 3

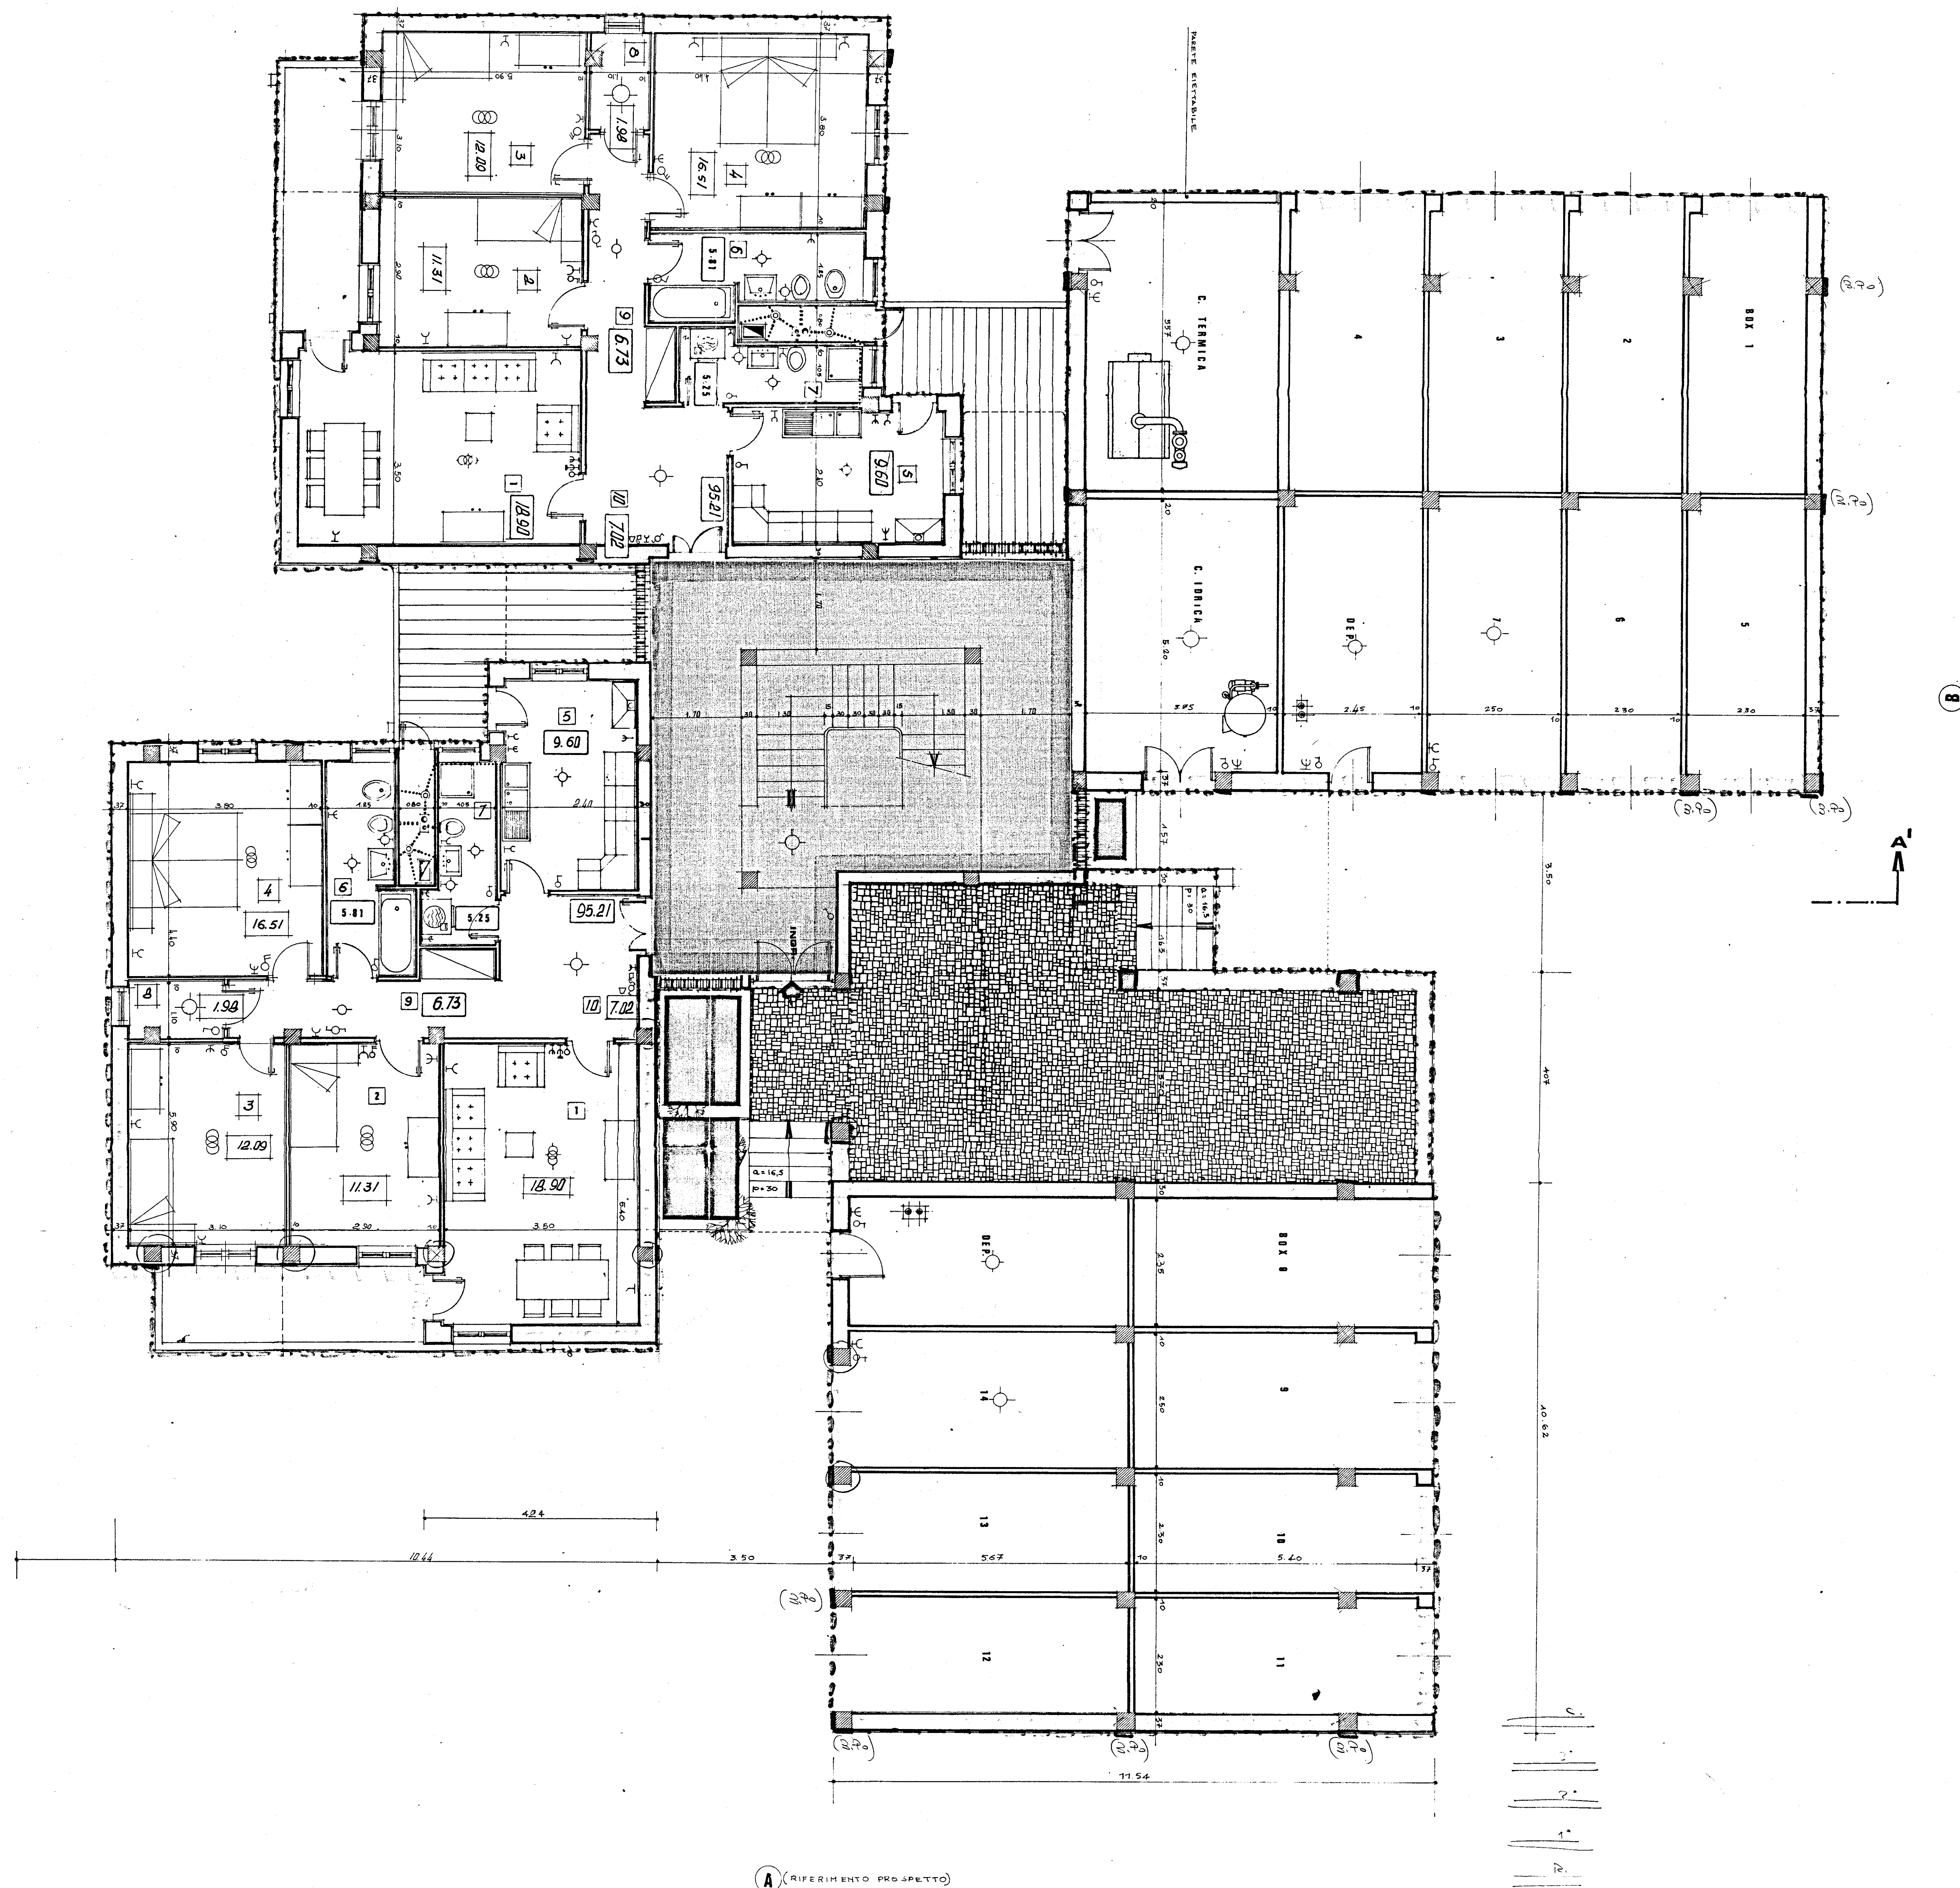

A (RIFERIMENTO PROGETTO)