


Comune di BRINDISI
Provincia di BRINDISI
CANTIERE n° 11251 (Gestione INA-ASA)
Fabbricato Unico: PALAZZINA E
Località: Commenda OVEST
Via Irpinia - n° civ. / Unica

LOCAZIONE

n° civ. / Unica Int. 1- Sup. rt. mq. 78,91
Int. 2- " " " 78,91

PIANTA PIANO RIALZATO

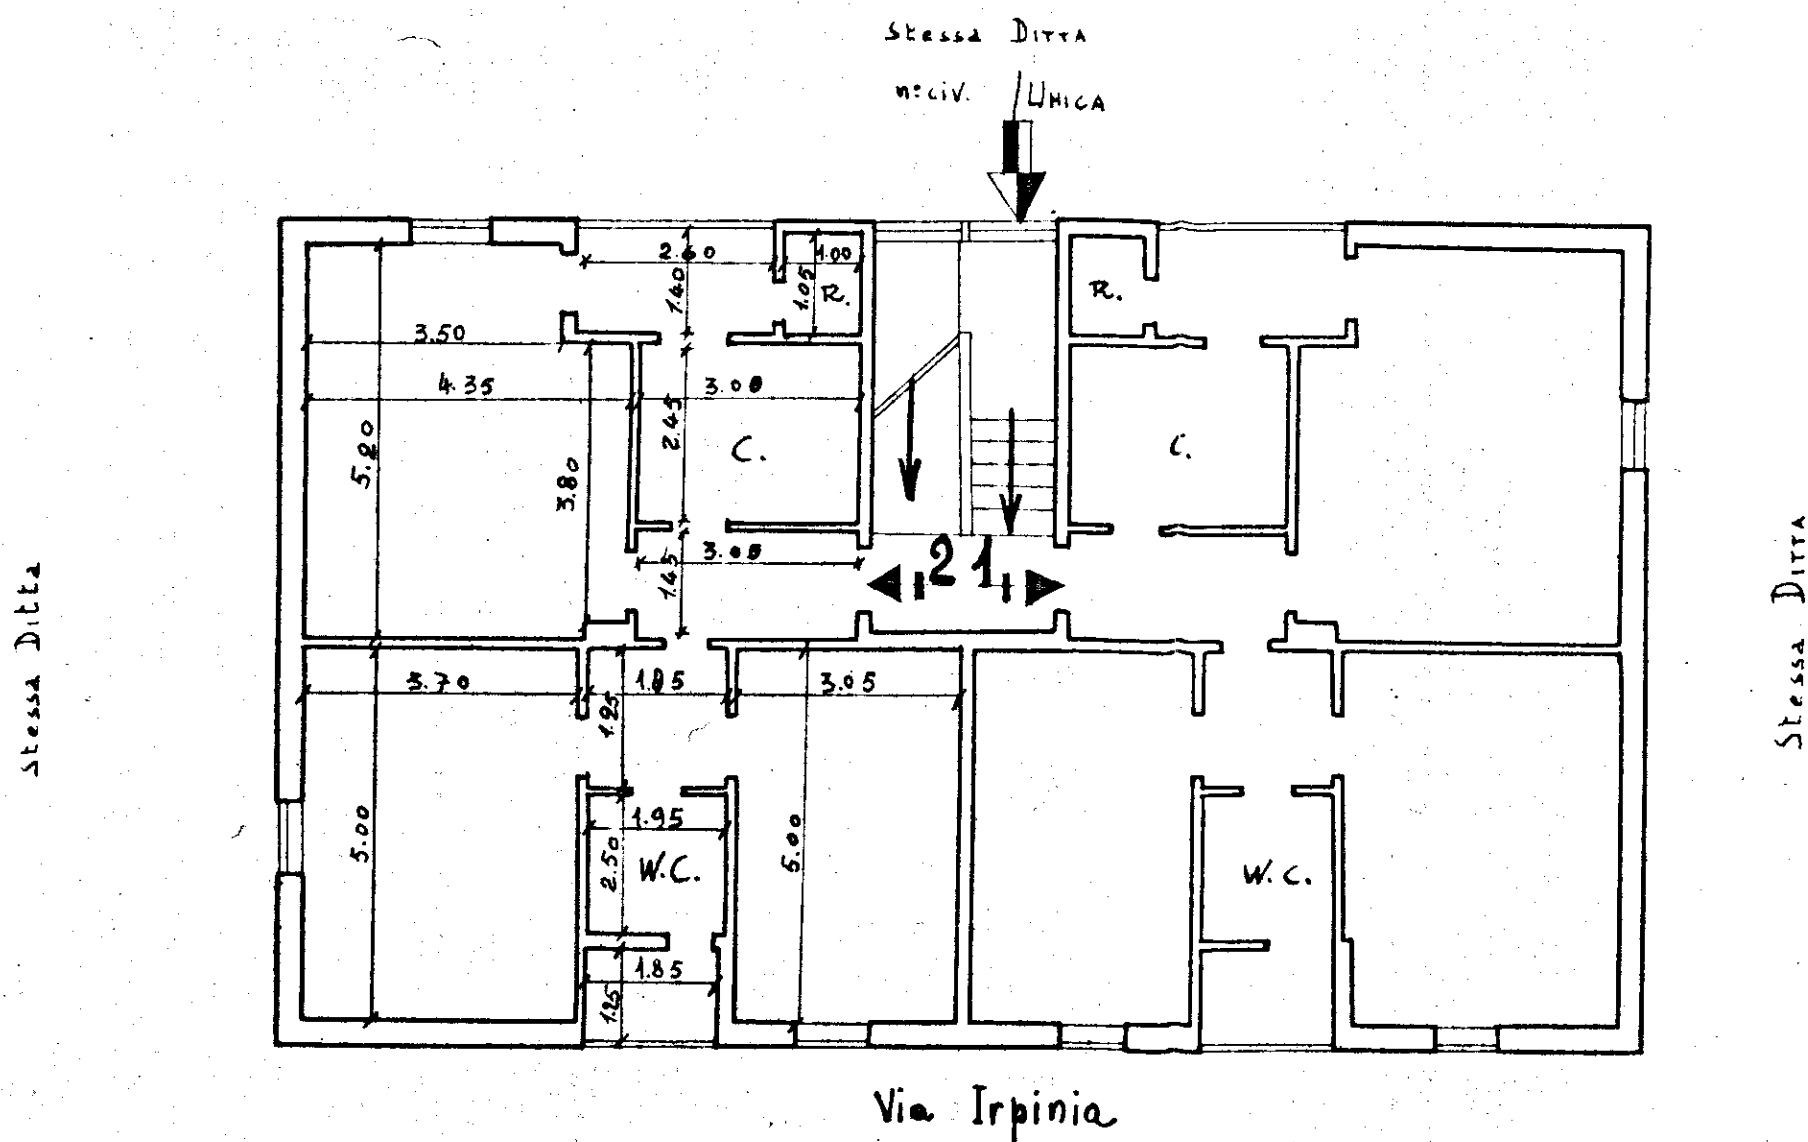

Data della compilazione Settembre 1960

Scala 1:100