

IL COORDINATORE
DEI SERVIZI
(Dott. F. Costa)

IL PRESIDENTE
(Michele Mancini)

**istituto autonomo
case popolari**

brindisi

legge 5-8-1978 n. 457 III° biennio 1982-83 COMPLET.
programma intervento n. 009/106-1
codice 3167400901

progetto per la costruzione di alloggi
popolari in LATIANO
lotto 8 PARZ. comparto 2° piano di zona 167


alloggi n. 30 da mq. 88

PIANTA PIANO TERRA

tav. **3b**

ufficio
progettazione
i. a. c. p.
brindisi

scala 1:100

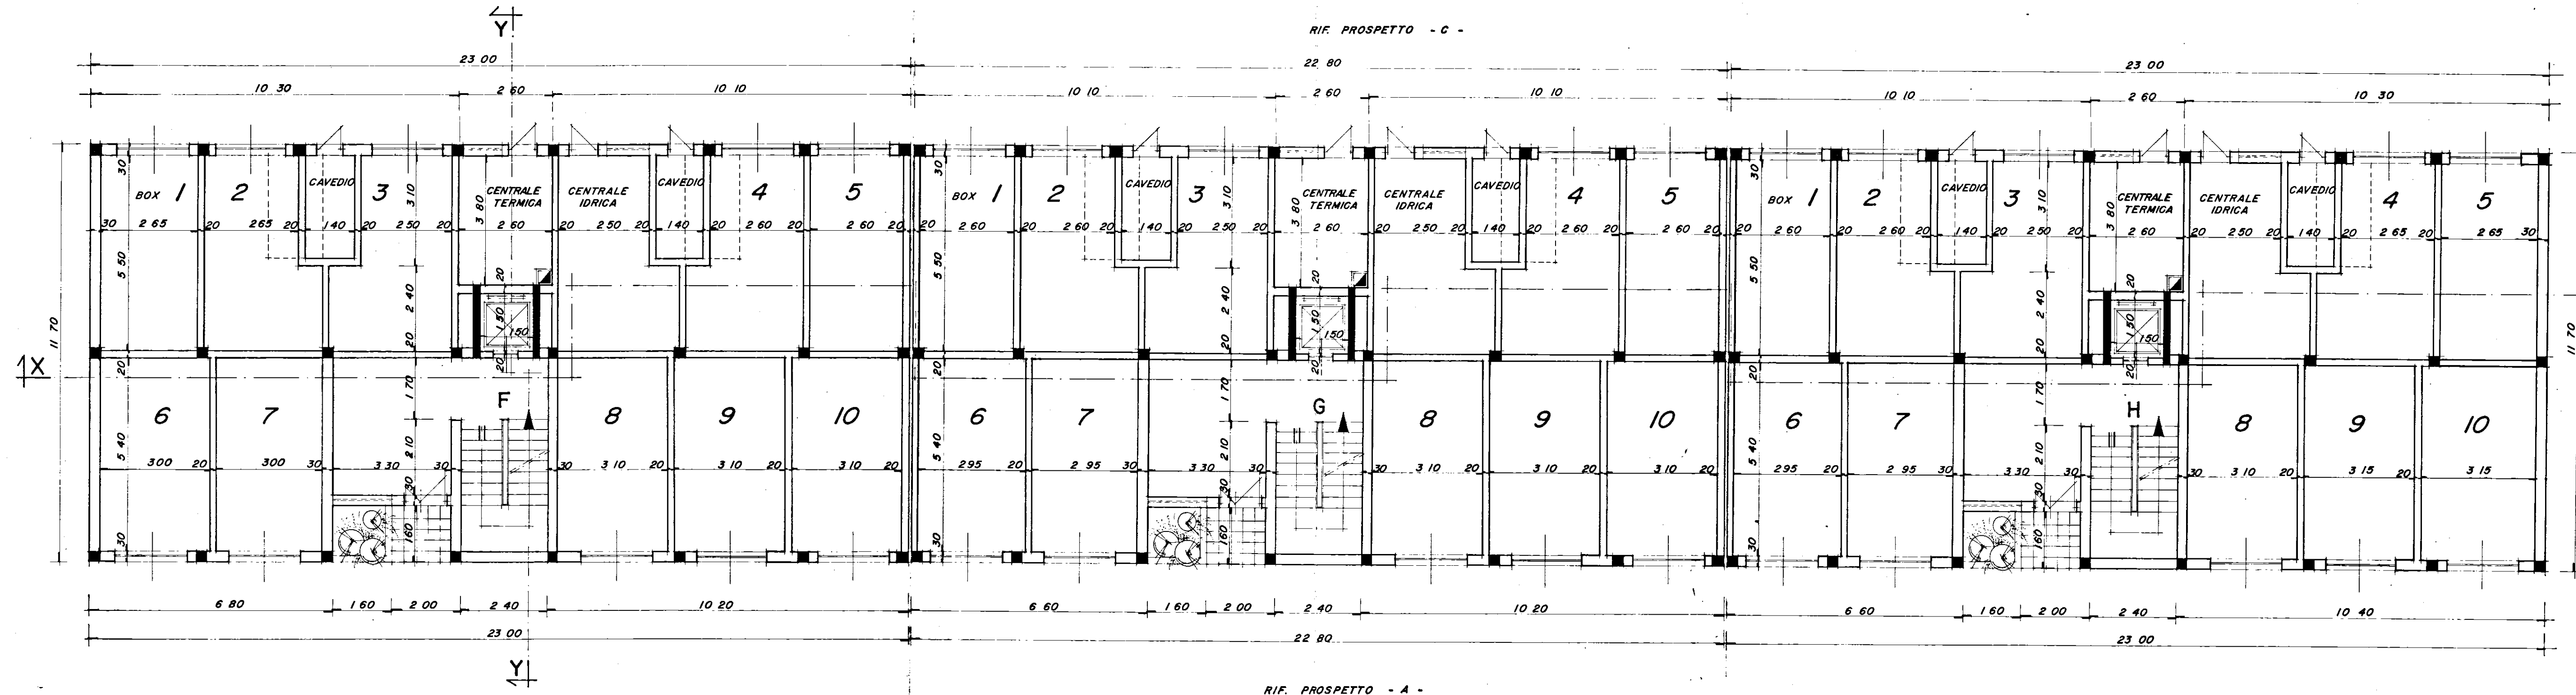

RIF. PROSPETTO - B -

RIF. PROSPETTO - A -