
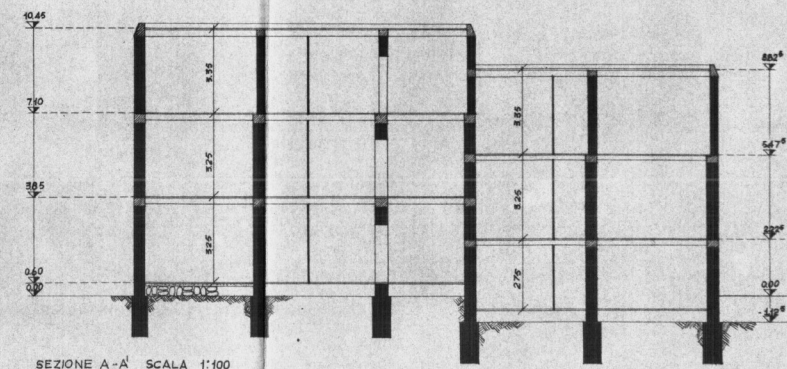


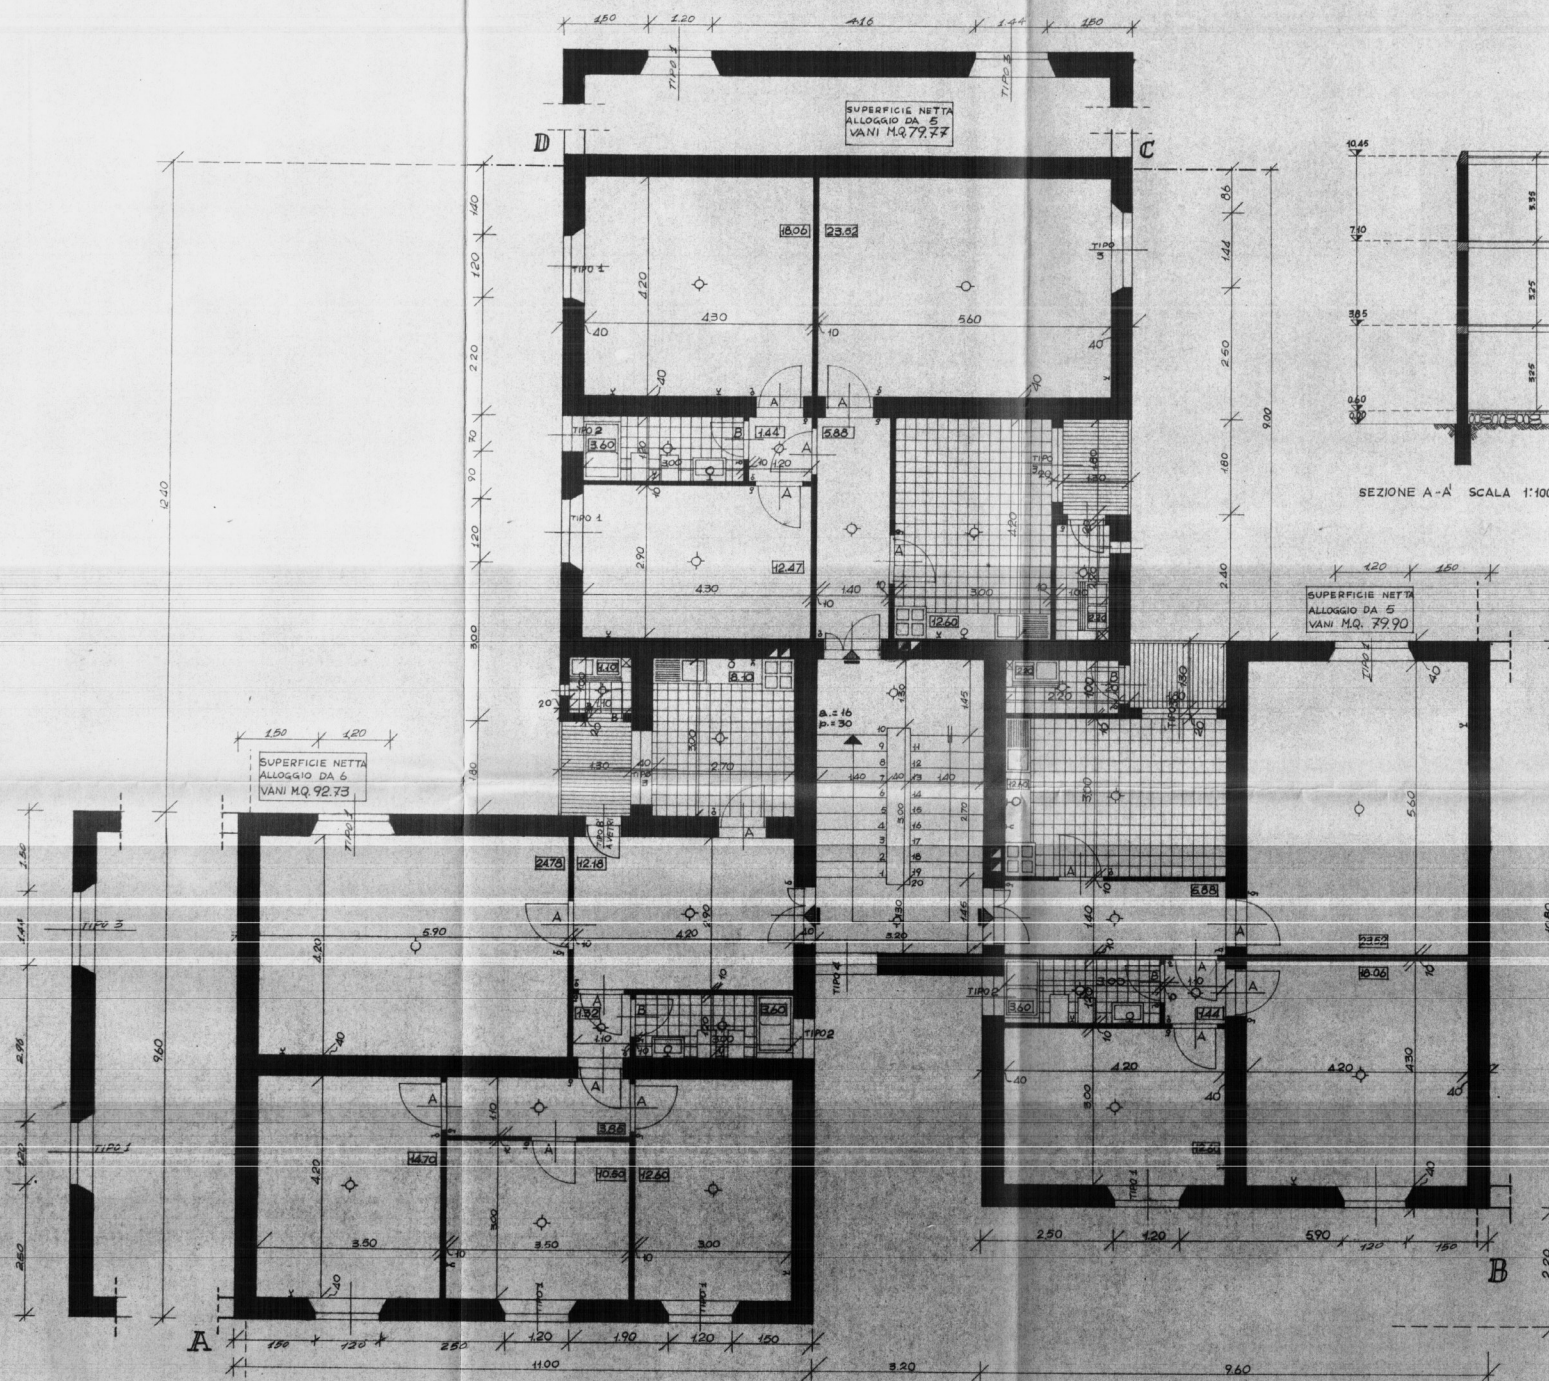

TIPO A	TIPO B	TIPO B'	VEDI TIPO B
h.v. 213 l.v. 88 h.t. 2031 l.t. 90	h.v. 213 l.v. 75 h.t. 2031 l.t. 65		
			A VETRI
TIPO 2	TIPO 3		
h.v. 70 l.v. 70 h.t. 72 l.t. 72 p.d.p. 145	h.v. 235 l.v. 144 h.t. 240 l.t. 166		
TIPO 4	PORTINELLO CARROCCIA		
h.v. 300 l.v. 118 h.t. 300 l.t. 116	h.v. 213 l.v. 100 h.t. 2031 l.t. 90		
	TIPO 1		
	h.v. 235 l.v. 120 h.t. 240 l.t. 129		

N.B. L'ACCOPIAMENTO DELL'UNITA' EDILIZIA PUO' AVVENIRE SU TUTTI E TRE I LATI RIBALTANDO E, O RUOTANDO IL TIPO STESSO, PER I DUE LATI CHE RESTANO LIBERI SI ADOPTANO LE SOLUZIONI DI TESTATA QUI SOPRA INDICATE.

VILLO M... VERGARA, ROMA, 37 VIA...
GESTIONE INA-CASA - ISTITUTO PER LE CASE POPOLARI
NUCLEO EDILIZIO IN COMUNE DI S. P. VERNOTICO
BRINDISI
20-2-1958
20-3-1958
PIANTA PIANO TIPO E SEZIONE
scala 1:50 e 1:100
progettista ARCH. CARLO CHIARINI, capo gruppo
ARCH. CARLO CHIARINI
ARCH. MARCELLO GIRELLI
ING. BALDO DE ROSSI, ING. L. POTI
F.D.P.
Sostituisce la tavola 3c
3d