
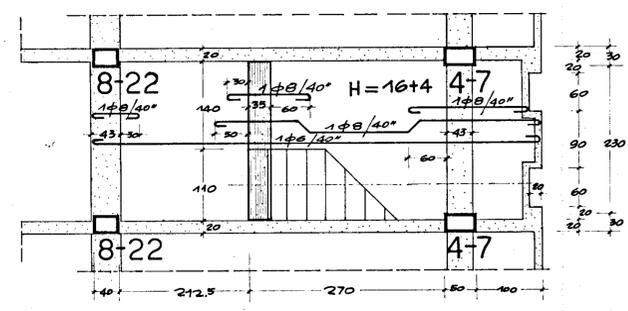
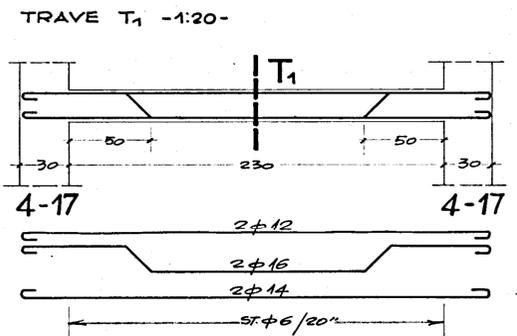
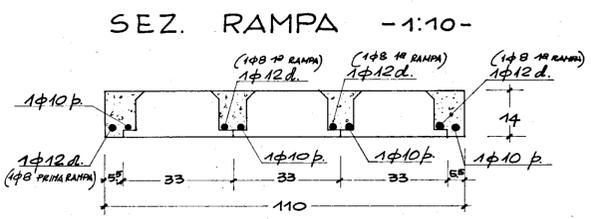
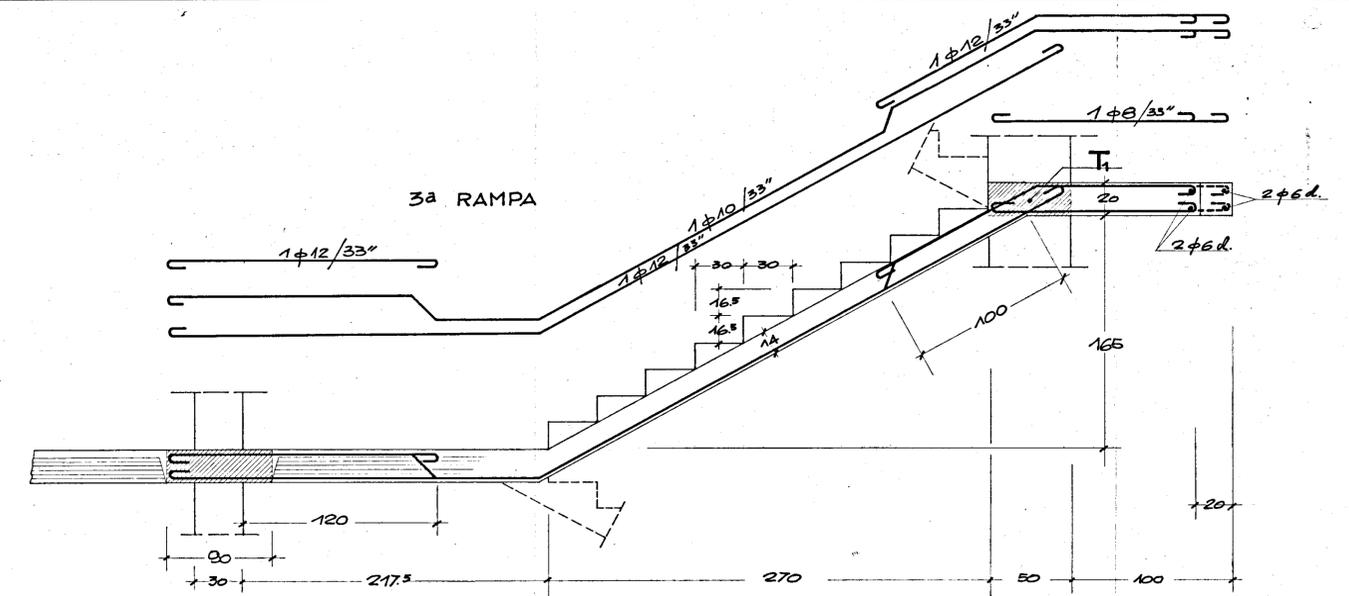


TAV. 6  
 ACER RAVENNA SERVIZIO TECNICO 1577  
 d.c. CONSORZIO RAVENNATE DELLE COOP. DI PROD. ELABOR. 632  
 St. Appalt. I.A.C.P. - BRINDISI 29-5-65  
 LAVORO COSTRUZ. CASE POPOLARI  
 III. BRINDISI - FABBRICATI TIPO T-T-T  
 SCALE 1:50 / 1:20


ORDINE DEGLI INGEGNERI  
 Provincia di Ravenna  
 Dott. Ing. Bolzoni Ivo N.194  
*Inf. In 13 of 2m*

1/d

CEMENTO "730" - FERRO OMOGENEO

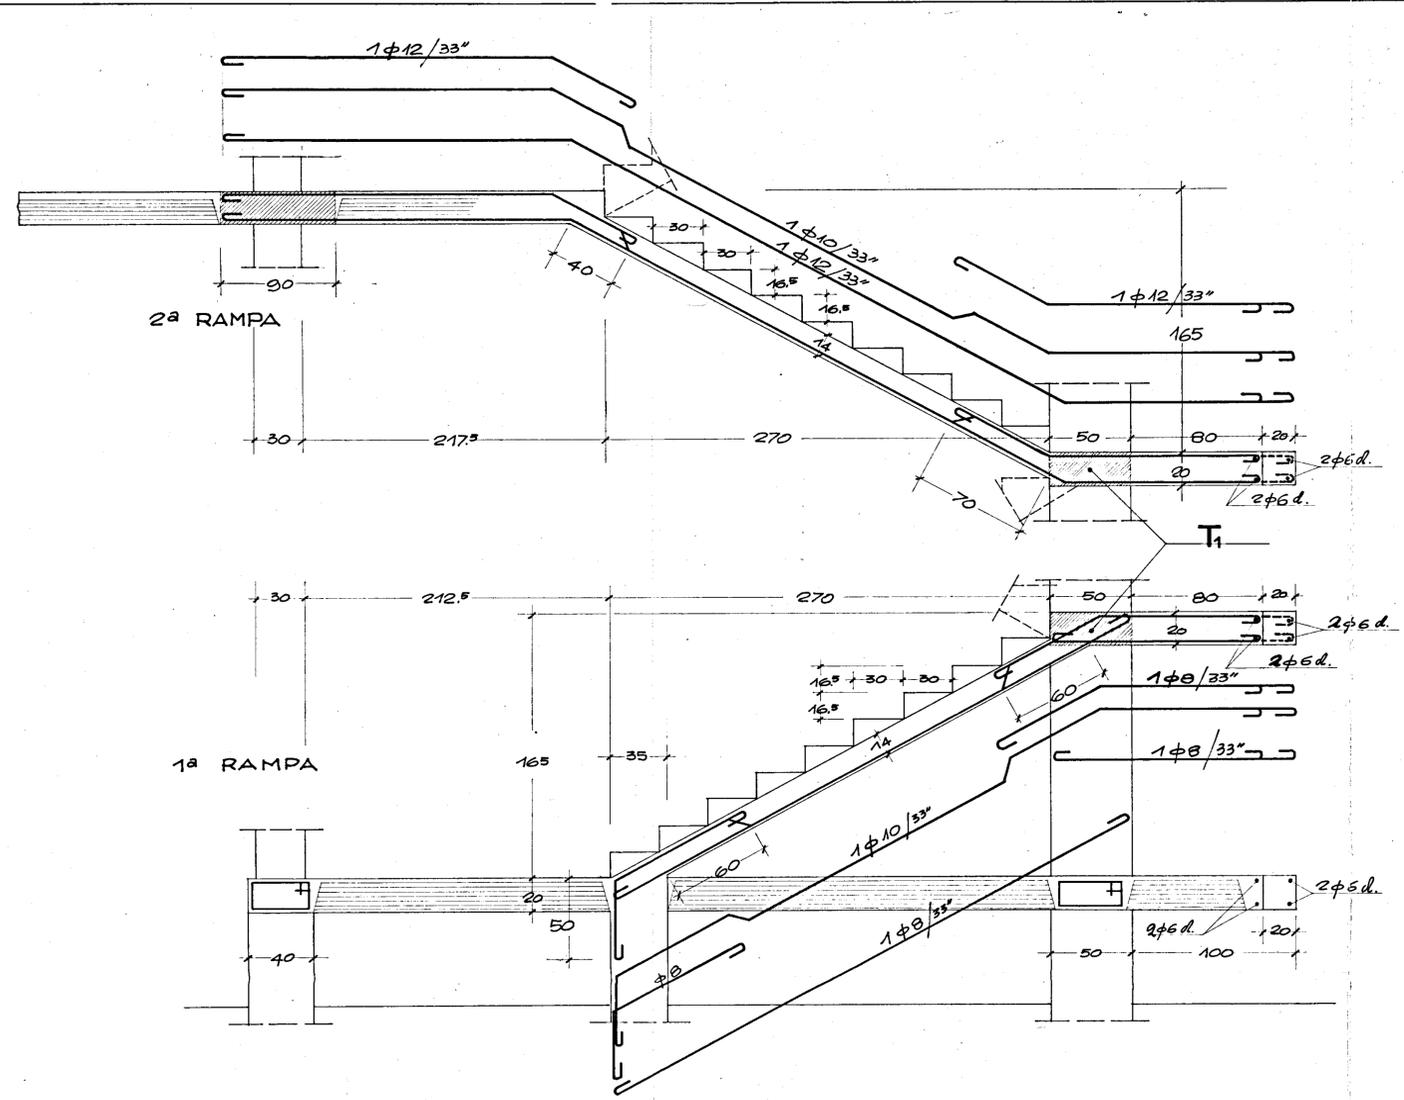

PIANTA PIANO RIALZATO -1:50-

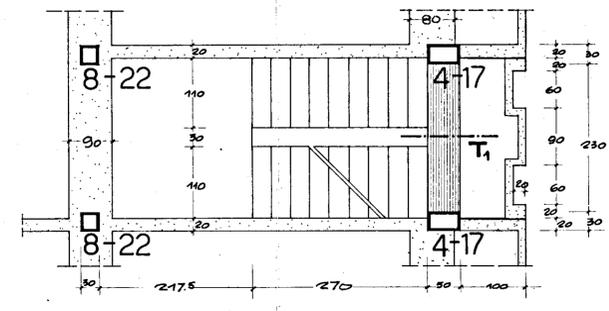

PIANTA PIANO TIPO -1:50-

