

STUDIO TECNICO DI INGEGNERIA
 corso garibaldi 27 - tel: 223150
 72100 Brindisi

3

VARIANTE AL PROGETTO APPROVATO DALLA C.E.C. IN DATA 17/6/78 PER LA COSTRUZIONE DI UNA PALAZZINA ADIBITA A CIVILE ABITAZIONE

COMUNE BRINDISI UBICAZIONE Quartiere LA ROSA

OGGETTO: PIANTE PIANO RIALZATO PALAZZINA A

PROPRIETARIO: Coop. "EDILIZIA-MILLENNIA"

PROGETTISTA: *Ing. Giuseppe Flores*

ESECUTORE LAVORI: *Walter Pico*

DIRETTORE LAVORI: *Luigi Fiori*

DATA: Ottobre 79

AGGIORNAMENTI:

1° SOSTITUISCE IL N° data:

2° SOSTITUISCE IL N° data:

VOLUMI COMPLESSIVI: PALAZZINA "A" E "B".
 $2 \times 6000 \times 8.00 \times 7.52 = mc \ 7.219,20$

A DETRARE:
 LOGGIATO 1° PIANO: $12 \times 2,92^5 \times 1,60 \times 2,95 = mc \ 165,67$
 PARTE INGRESSO: $12 \times 2,65 \times 2,10 \times 4,95 = " \ 197,00$
 SOMMA MC 362,67

VOLUME COMPLESSIVO NETTO PALAZZINE "A" E "B": $7.219,20 - 362,67 =$
 $= mc \ 6.856,53$

LEGENDA : APPARTAMENTO TIPO 1

1 SALONE	$4,35 \times 6,77$	MQ 29,45
2 CUCININO	$2,95 \times 1,87$	MQ 5,52
3 CUCINA	$2,95 \times 4,80$	MQ 14,16
4 W.C.	$2,35 \times 1,44$	MQ 3,38
5 CORRIDOIO	$2,15 \times 3,32^5$	MQ 7,15
6 BAGNO	$2,35 \times 2,70$	MQ 6,35
7 CAMERA	$3,45 \times 3,32^5$	MQ 11,47
8 CAMERA	$3,85 \times 4,50$	MQ 17,33
9 CAMERA	$3,85 \times 3,85$	MQ 14,82

TOTALE MQ 109,63

LEGENDA : APPARTAMENTO TIPO 2


1 SALONE	$4,35 \times 6,92$	MQ 30,10
2 CUCININO	$2,35 \times 2,02$	" 4,76
3 CUCINA	$2,95 \times 4,80$	" 14,16
4 W.C.	$2,35 \times 1,44$	" 3,38
5 CORRIDOIO	$2,15 \times 3,45$	" 7,42
6 BAGNO	$2,35 \times 2,70$	" 6,35
7 CAMERA	$3,45 \times 3,35$	" 11,56
8 CAMERA	$3,85 \times 4,45$	" 17,18
9 CAMERA	$3,85 \times 4,95$	" 19,06

TOTALE MQ 111,66

SUPERFICIE TOTALE APPARTAMENTI : PALAZZINA "A" E "B".

APPARTAMENTI	TIPO 1	$4 \times 109,63 = mq \ 438,52$
"	" 2	$8 \times 111,66 = " \ 893,28$
TOTALE		mq 1331,80

SUPERFICIE MEDIA PER APPARTAMENTO: $1331,80 : 12 = mq \ 110,98$

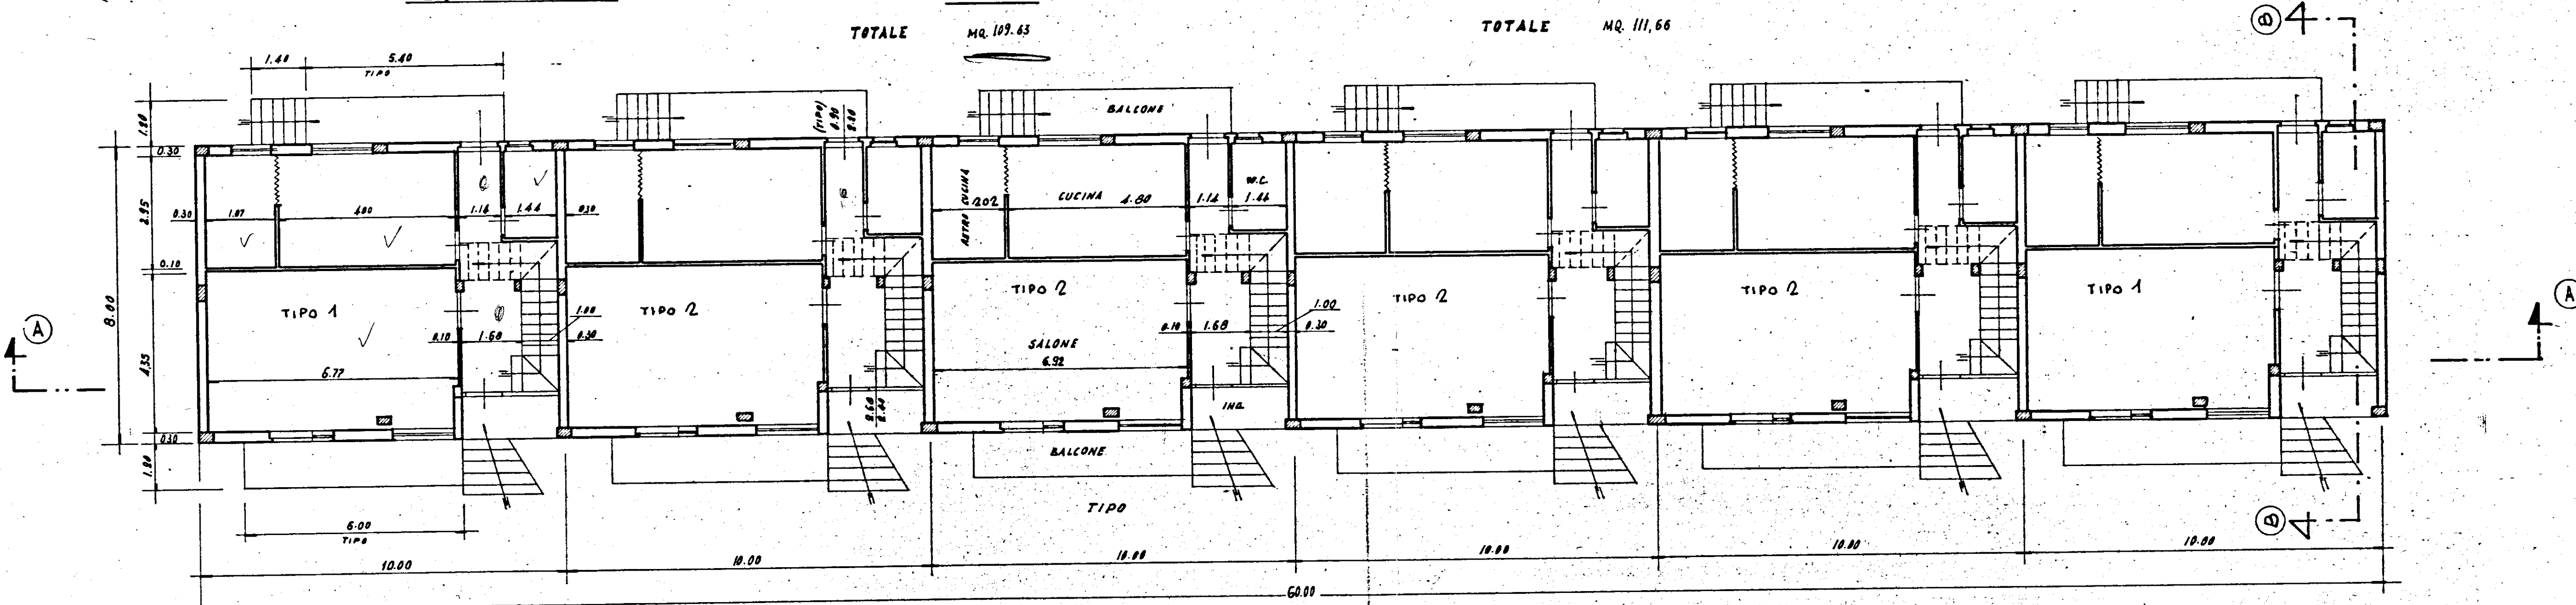

PIANTA PIANO RIALZATO
 SCALA 1:100