

RISCATTO

Comune di S. PIETRO VERNOTICO

Provincia di BRINDISI

CANTIERE n. 12190

Fabbricato Unico

Località -


Via per MESAGNE neg. /A- /B

no. civ. /A-Int 7 - _____ Sup. virt. mq. 61.70

no civ. / B-Int. 7 - _____ Sup. " " 61.70

STESSA DITTA

PIANTA PIANO SECONDO

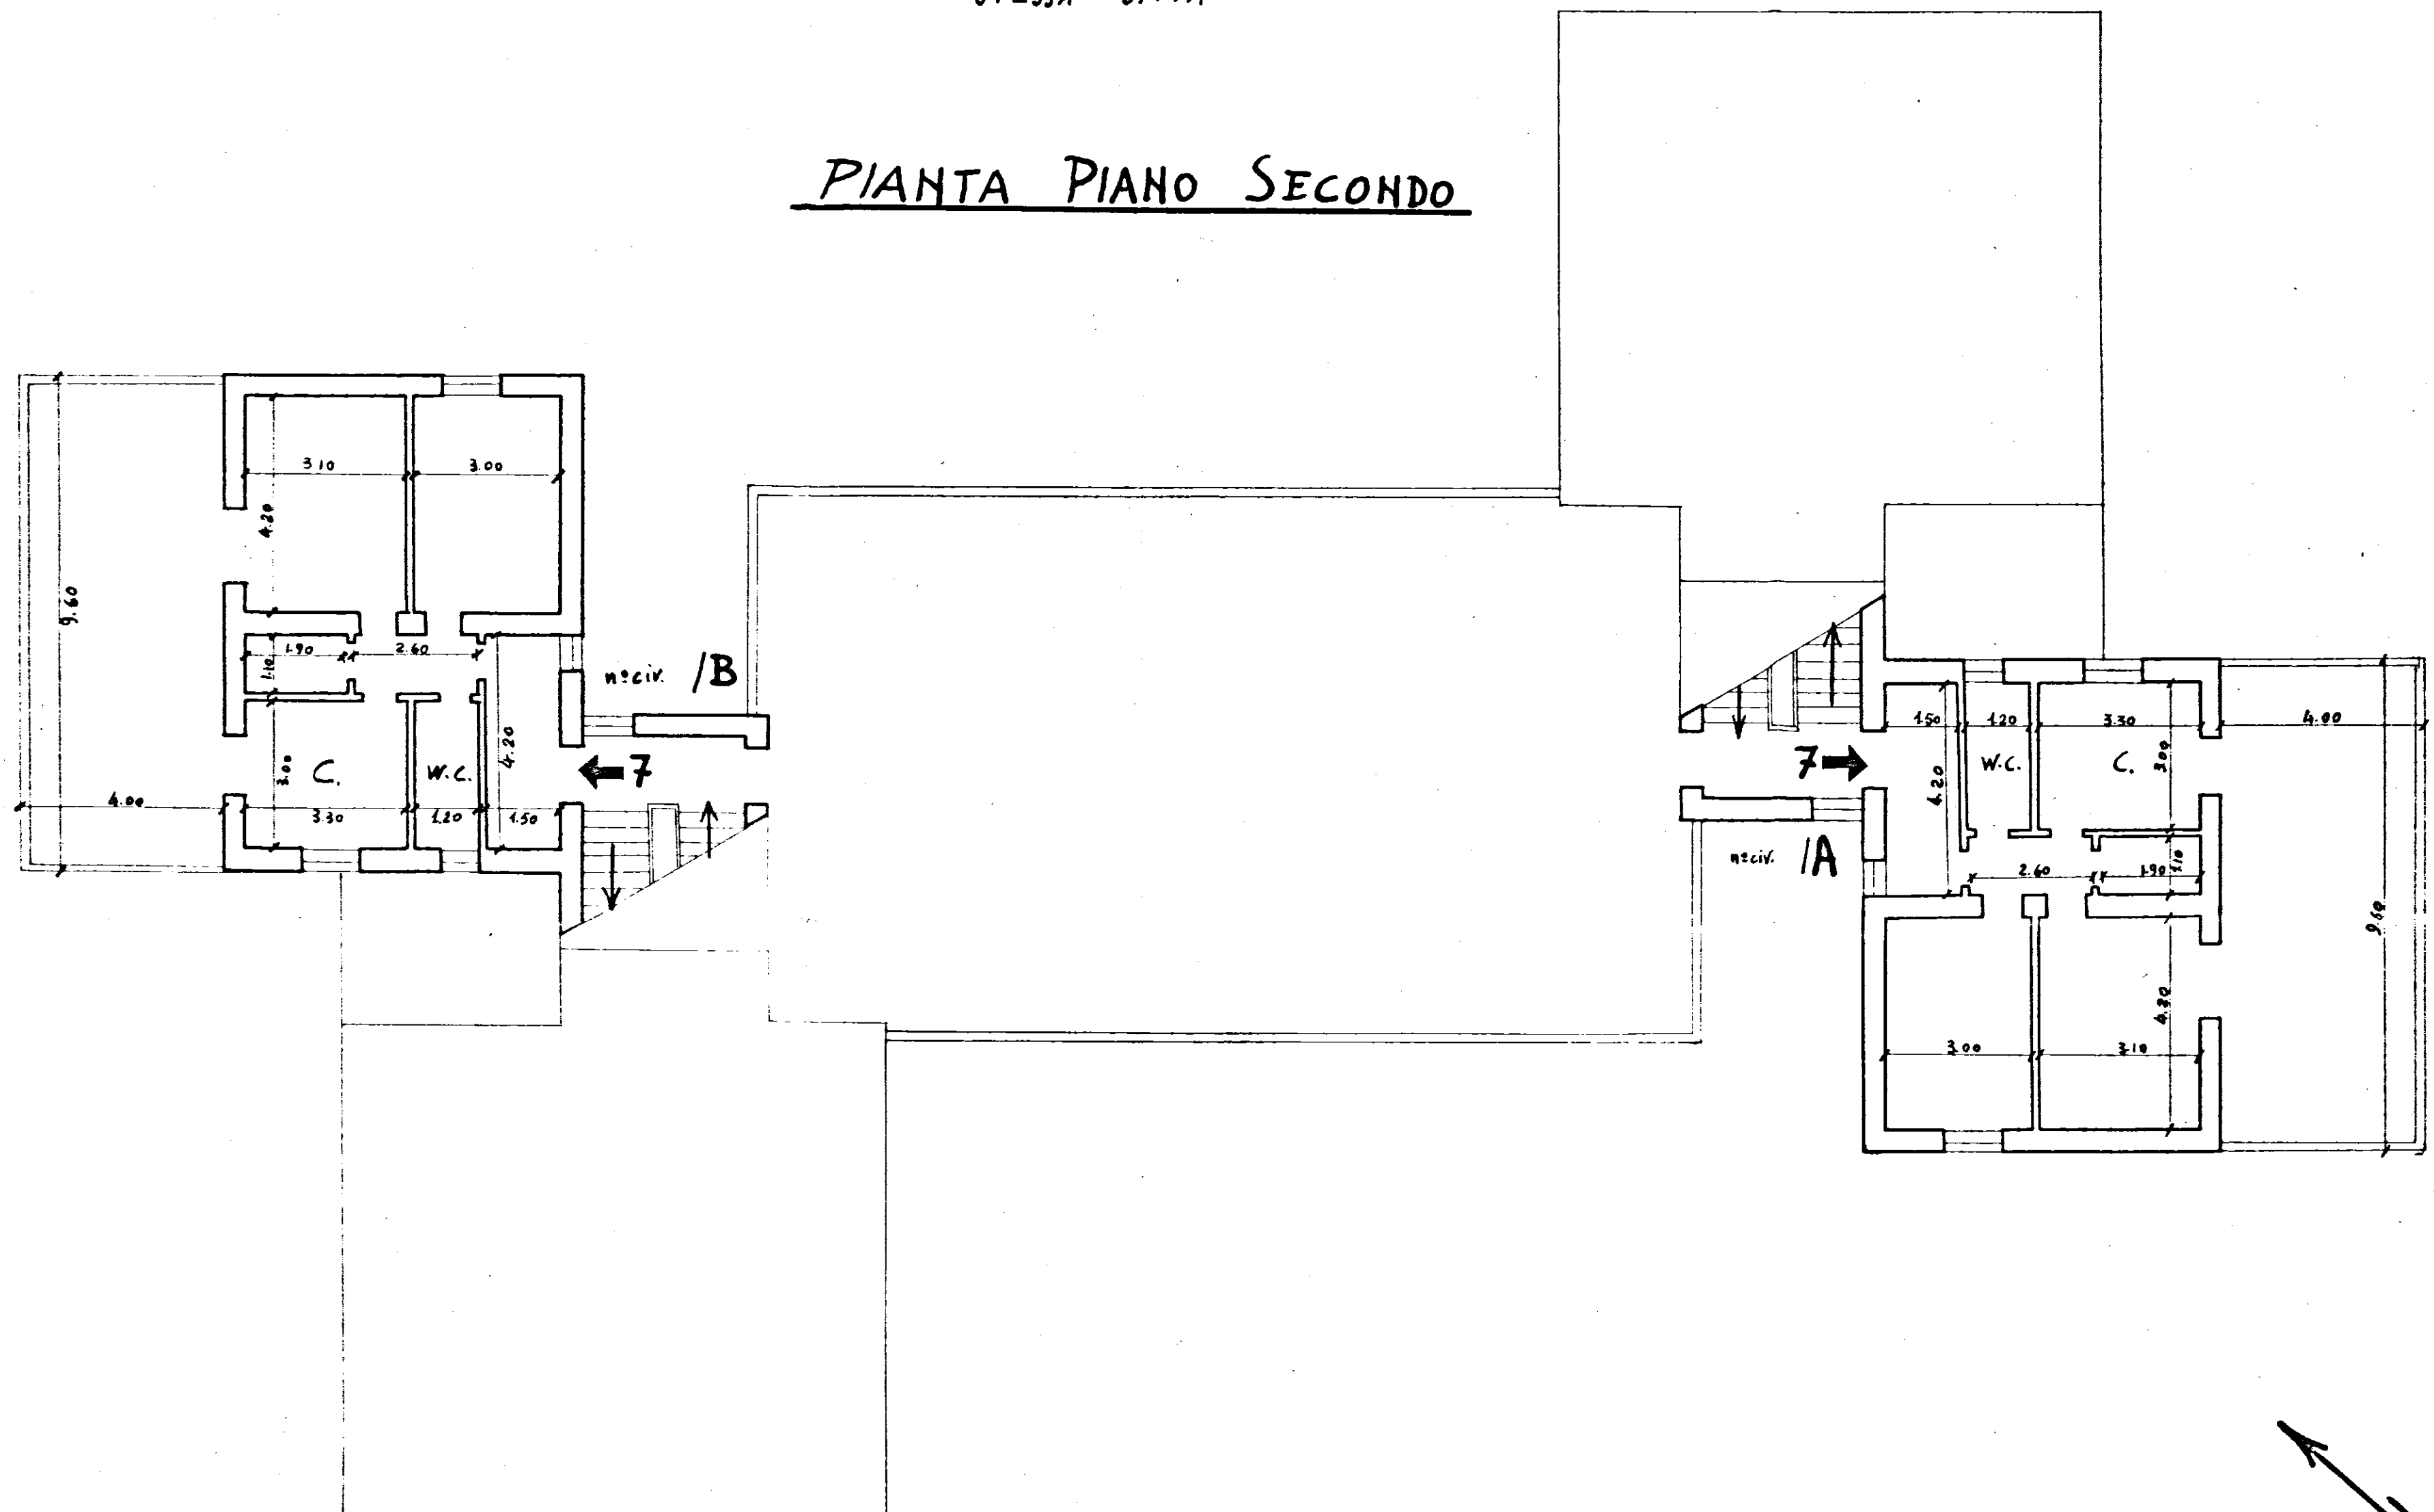

STESSA DITTA

W. J. F. R.

Data della compilazione Ottobre 1960

VIA MESA GNE

SCALE 1:100