


ISTITUTO AUTONOMO CASE POPOLARI PER LA PROVINCIA DI BRINDISI


PROGETTO DI CASE POPOLARI IN FASANO

PIANTE SCALA 1:100


PLANIMETRIA GENERALE

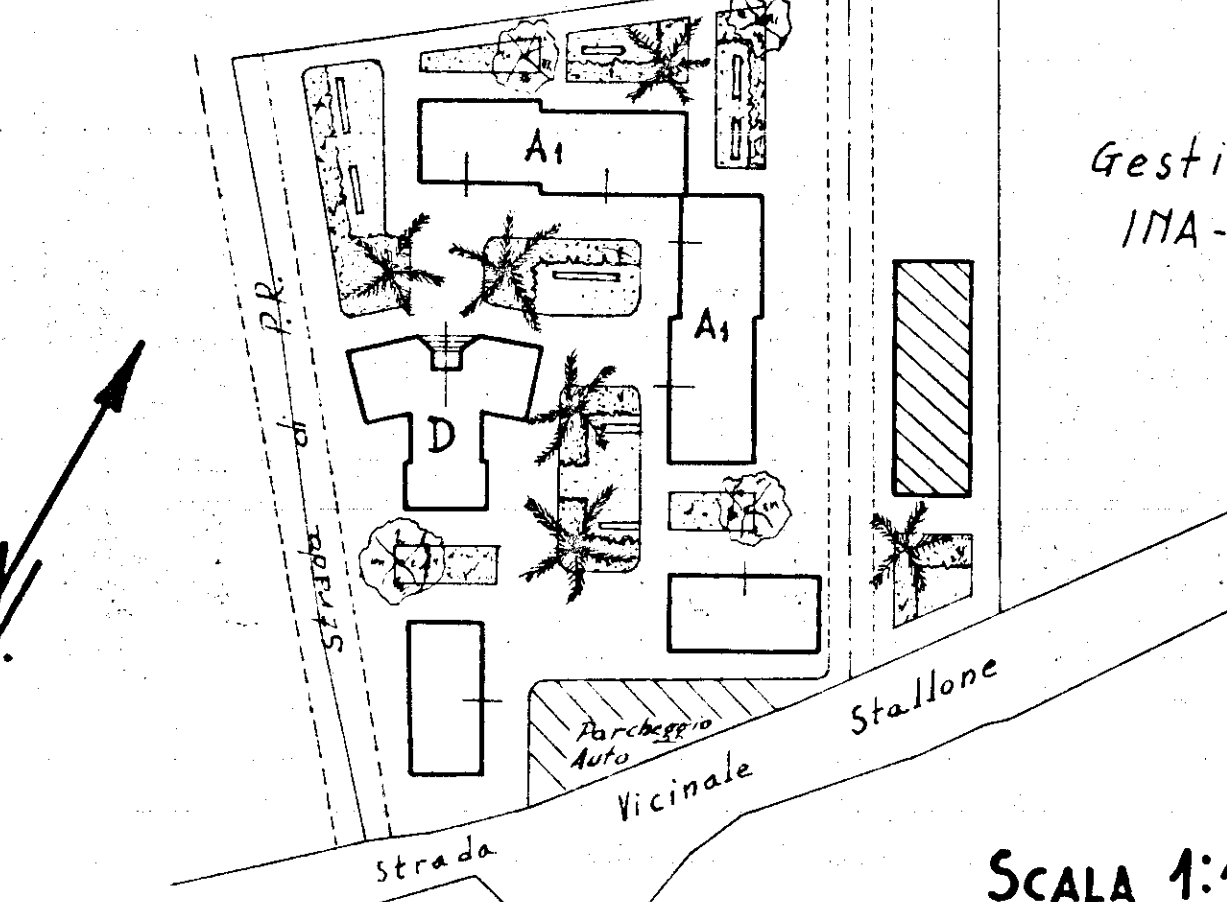


SCALA 1:1000

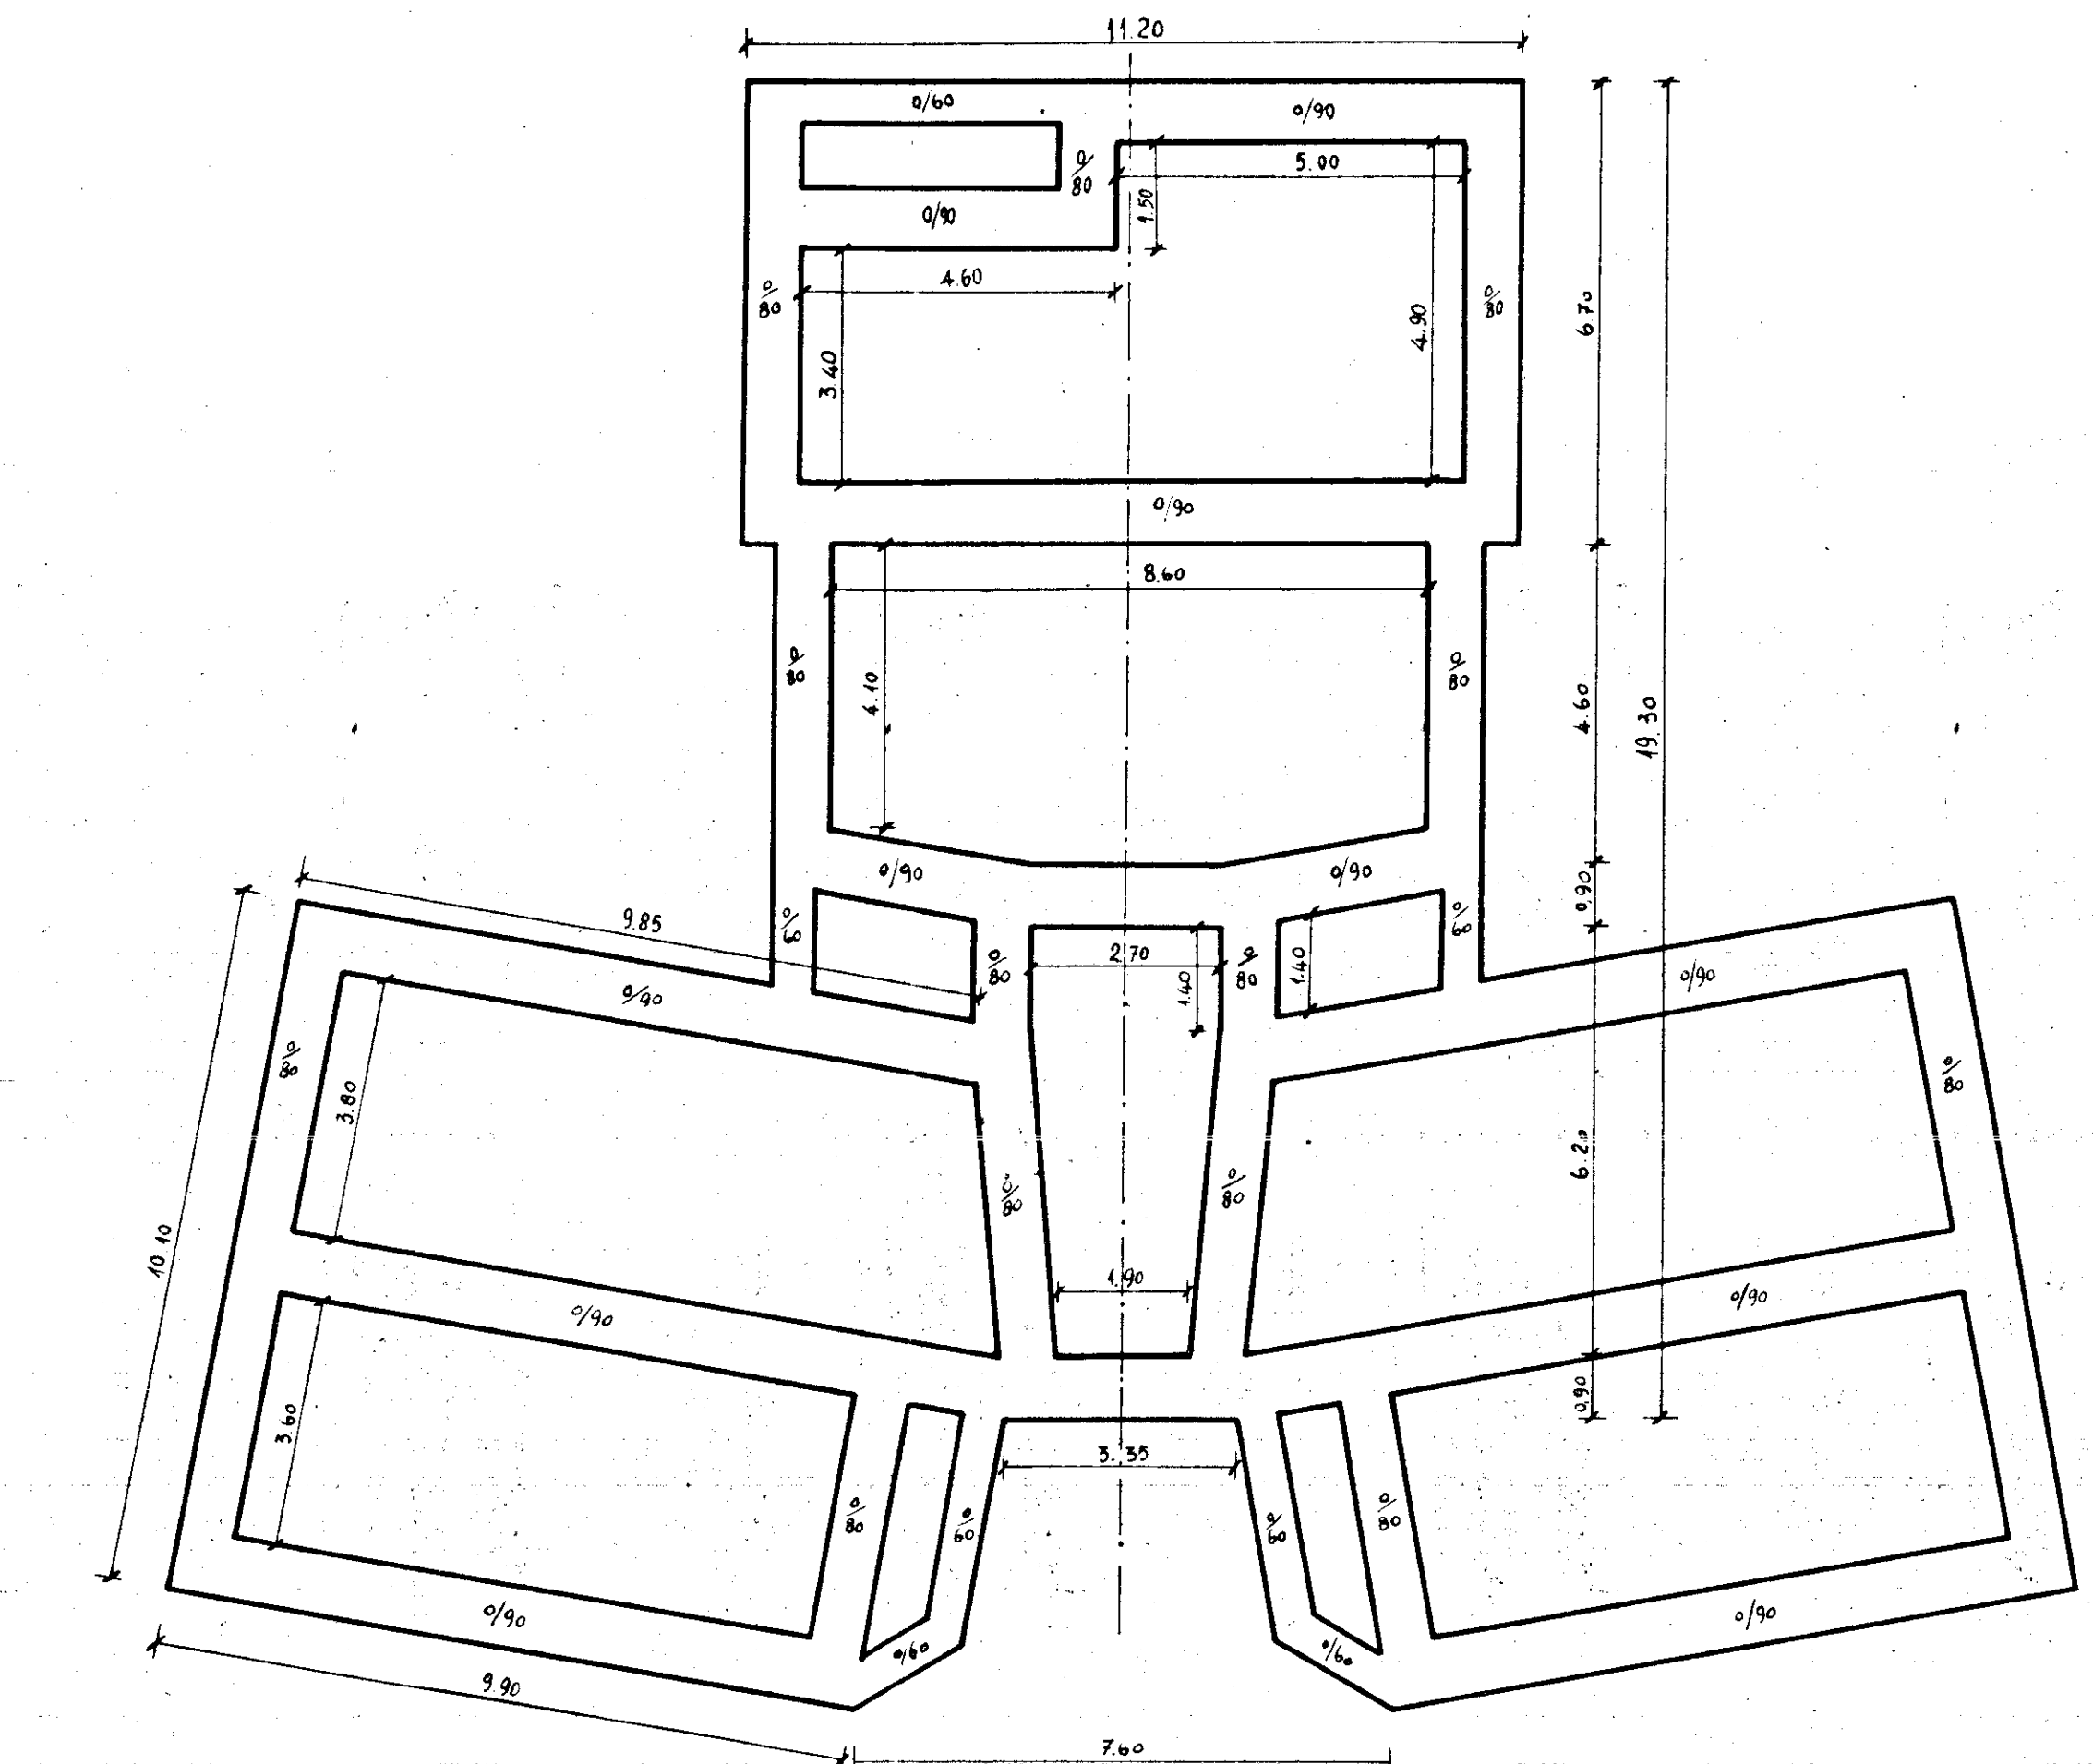


Pianta Piano Fondazioni

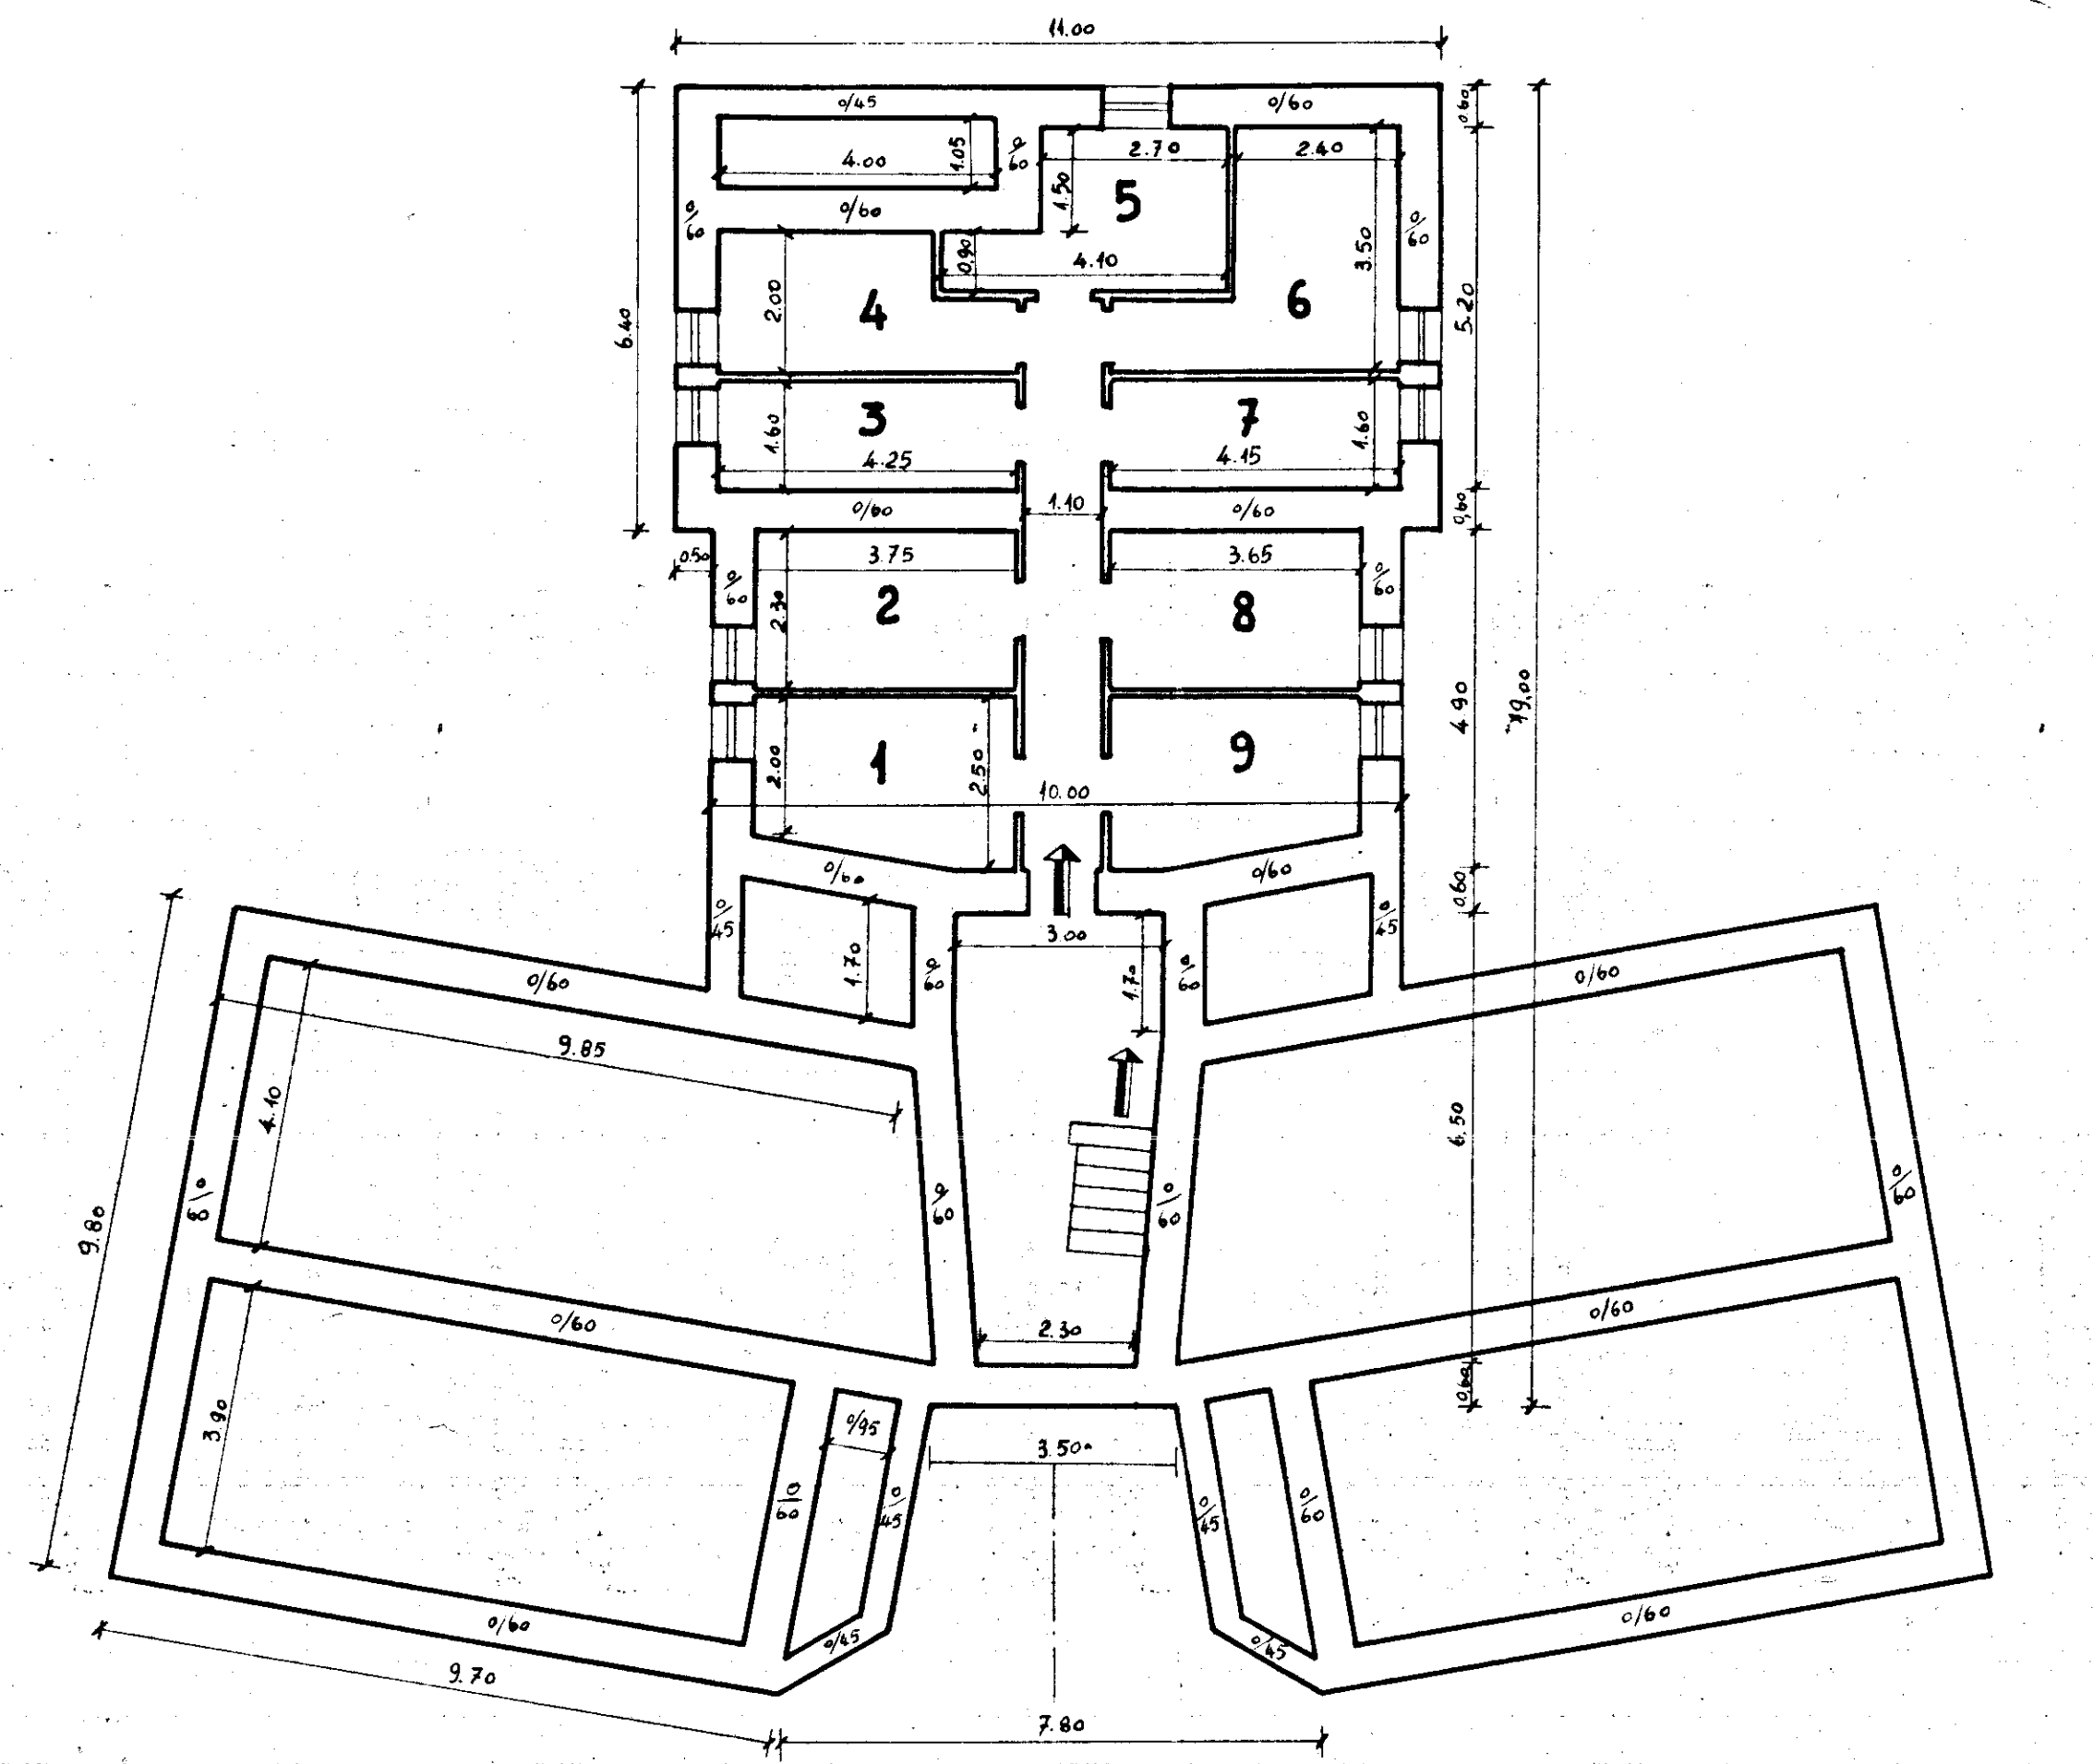

Pianta Piano Seminterrato

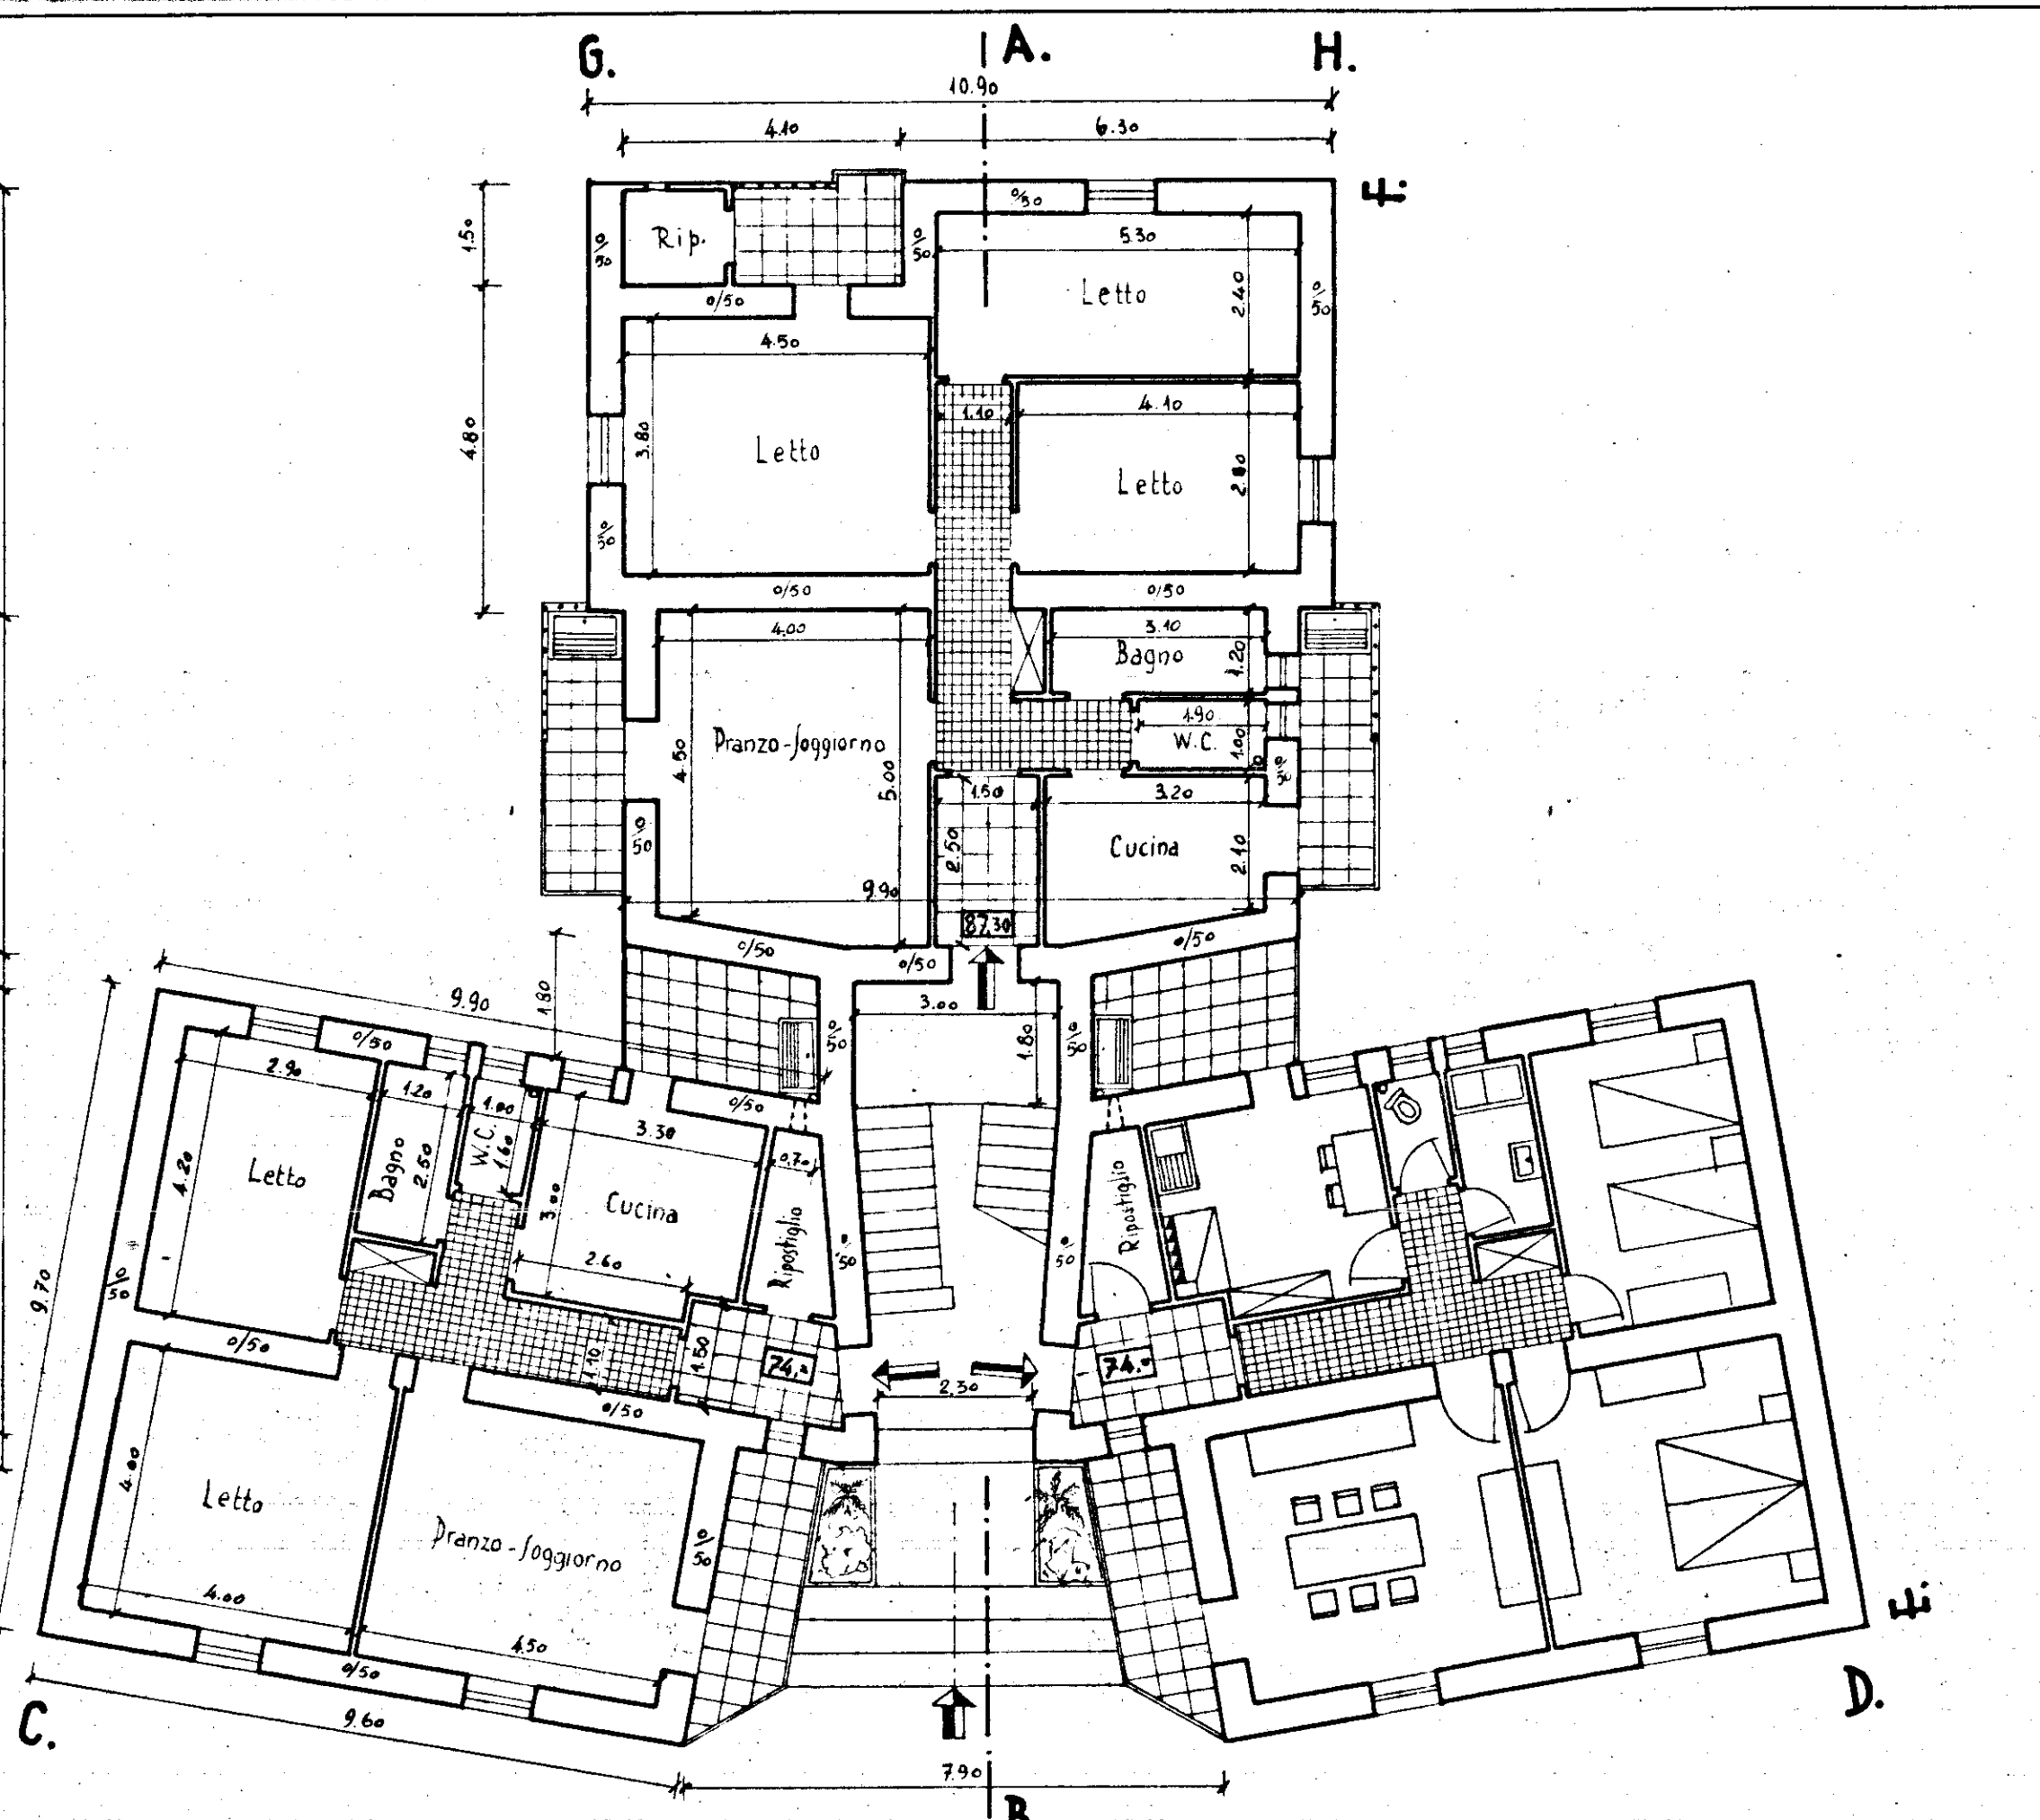

Pianta Piano Terra e Primo Piano

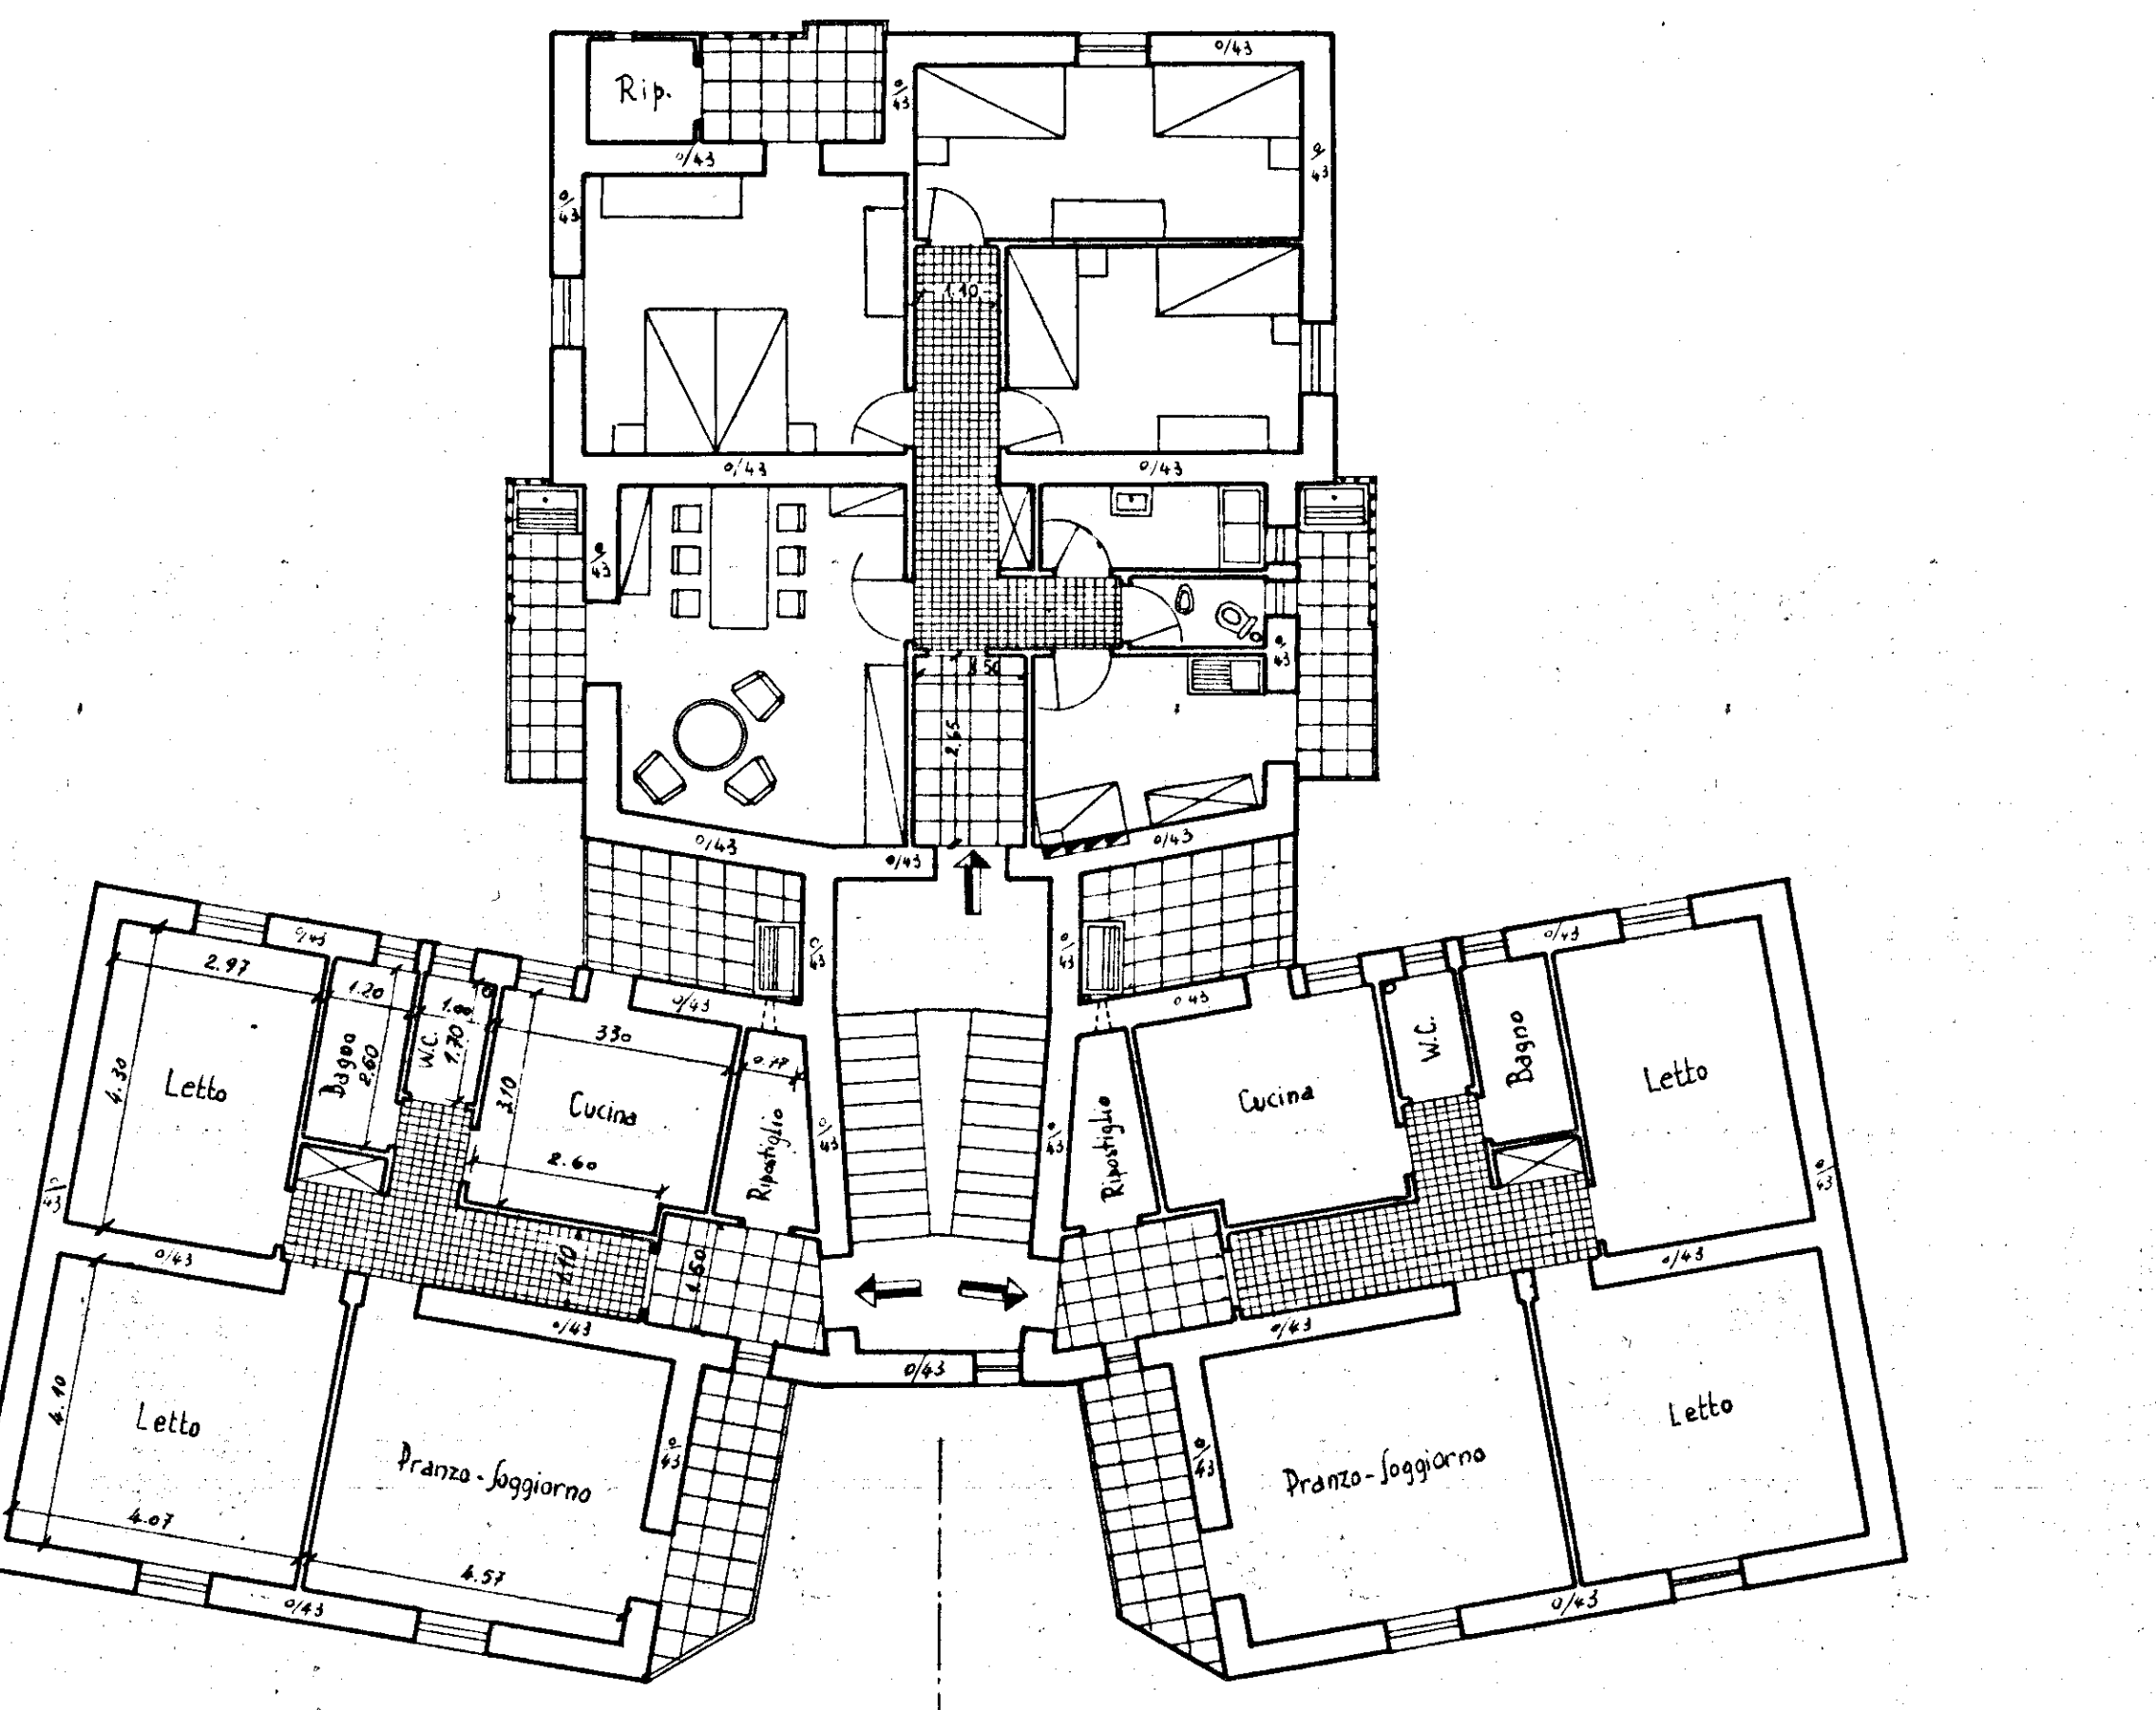

Pianta Secondo Piano