


Comune di BRINDISI  
Provincia di BRINDISI  
CANTIERE n° 11254 (GESTIONE INA-CASA)  
Fabbricato UNICO: PALAZZINA D  
Località - Commenda Ovest  
Viale LIGURIA - n° civ. /A - /B

n° civ. /A Int. 7- ..... Sup. vit. mq. 76,66  
Int. 8- ..... " " " 76,66

n° civ. /B Int. 7- ..... Sup. vit. mq. 76,66  
Int. 8- ..... " " " 76,53

PIANTA PIANO TERZO

STESSA DITTA

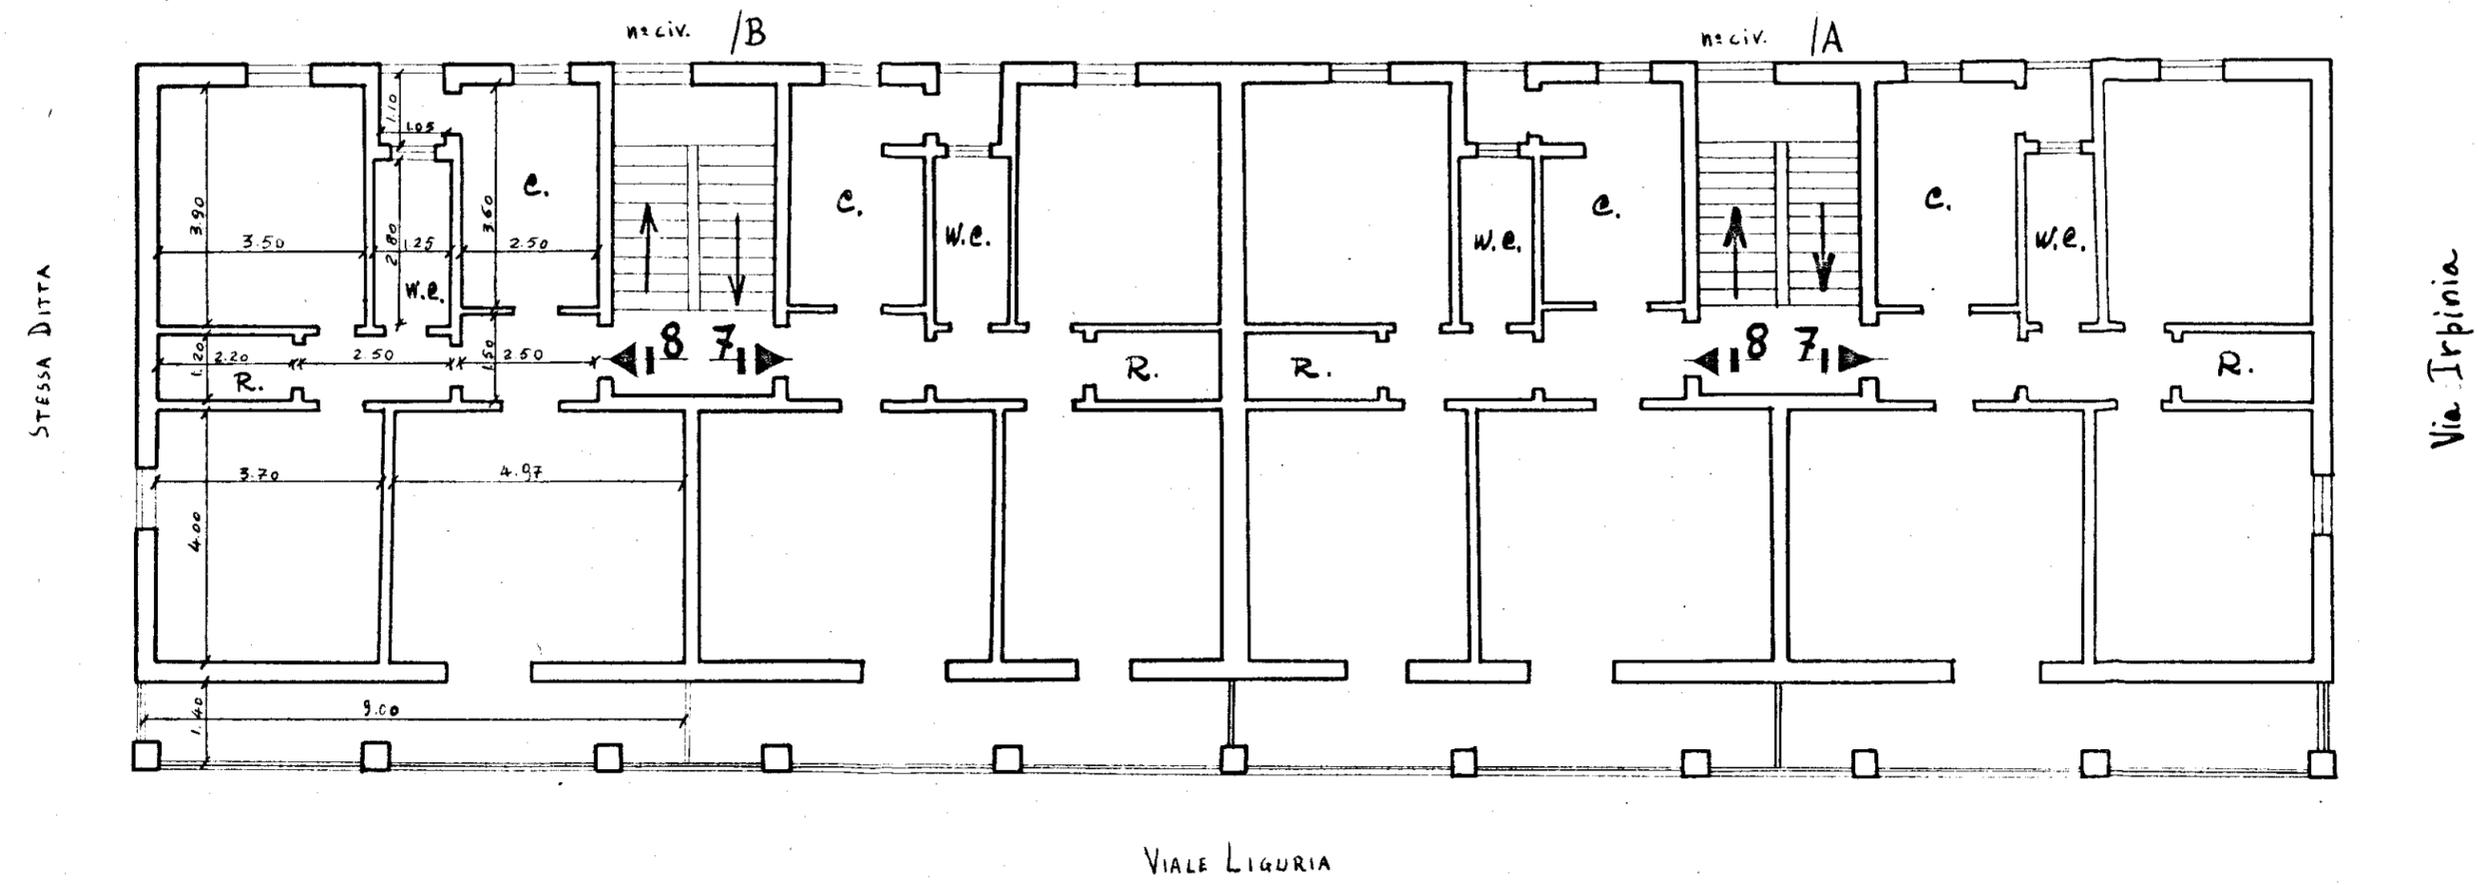

Scala 1:100

Data della compilazione Settembre 1960

