


ISTITUTO AUTONOMO CASE POPOLARI
PER LA PROVINCIA DI BRINDISI

~~CONSTRUZIONE DI 10 ABITAZIONI PER~~
~~LAVORATORI AGRICOLI DIPENDENTI~~
CISTERNINO


~~PIANIFICAZIONE~~ ~~SCALA 1:100~~




PIANTA FONDAZIONE

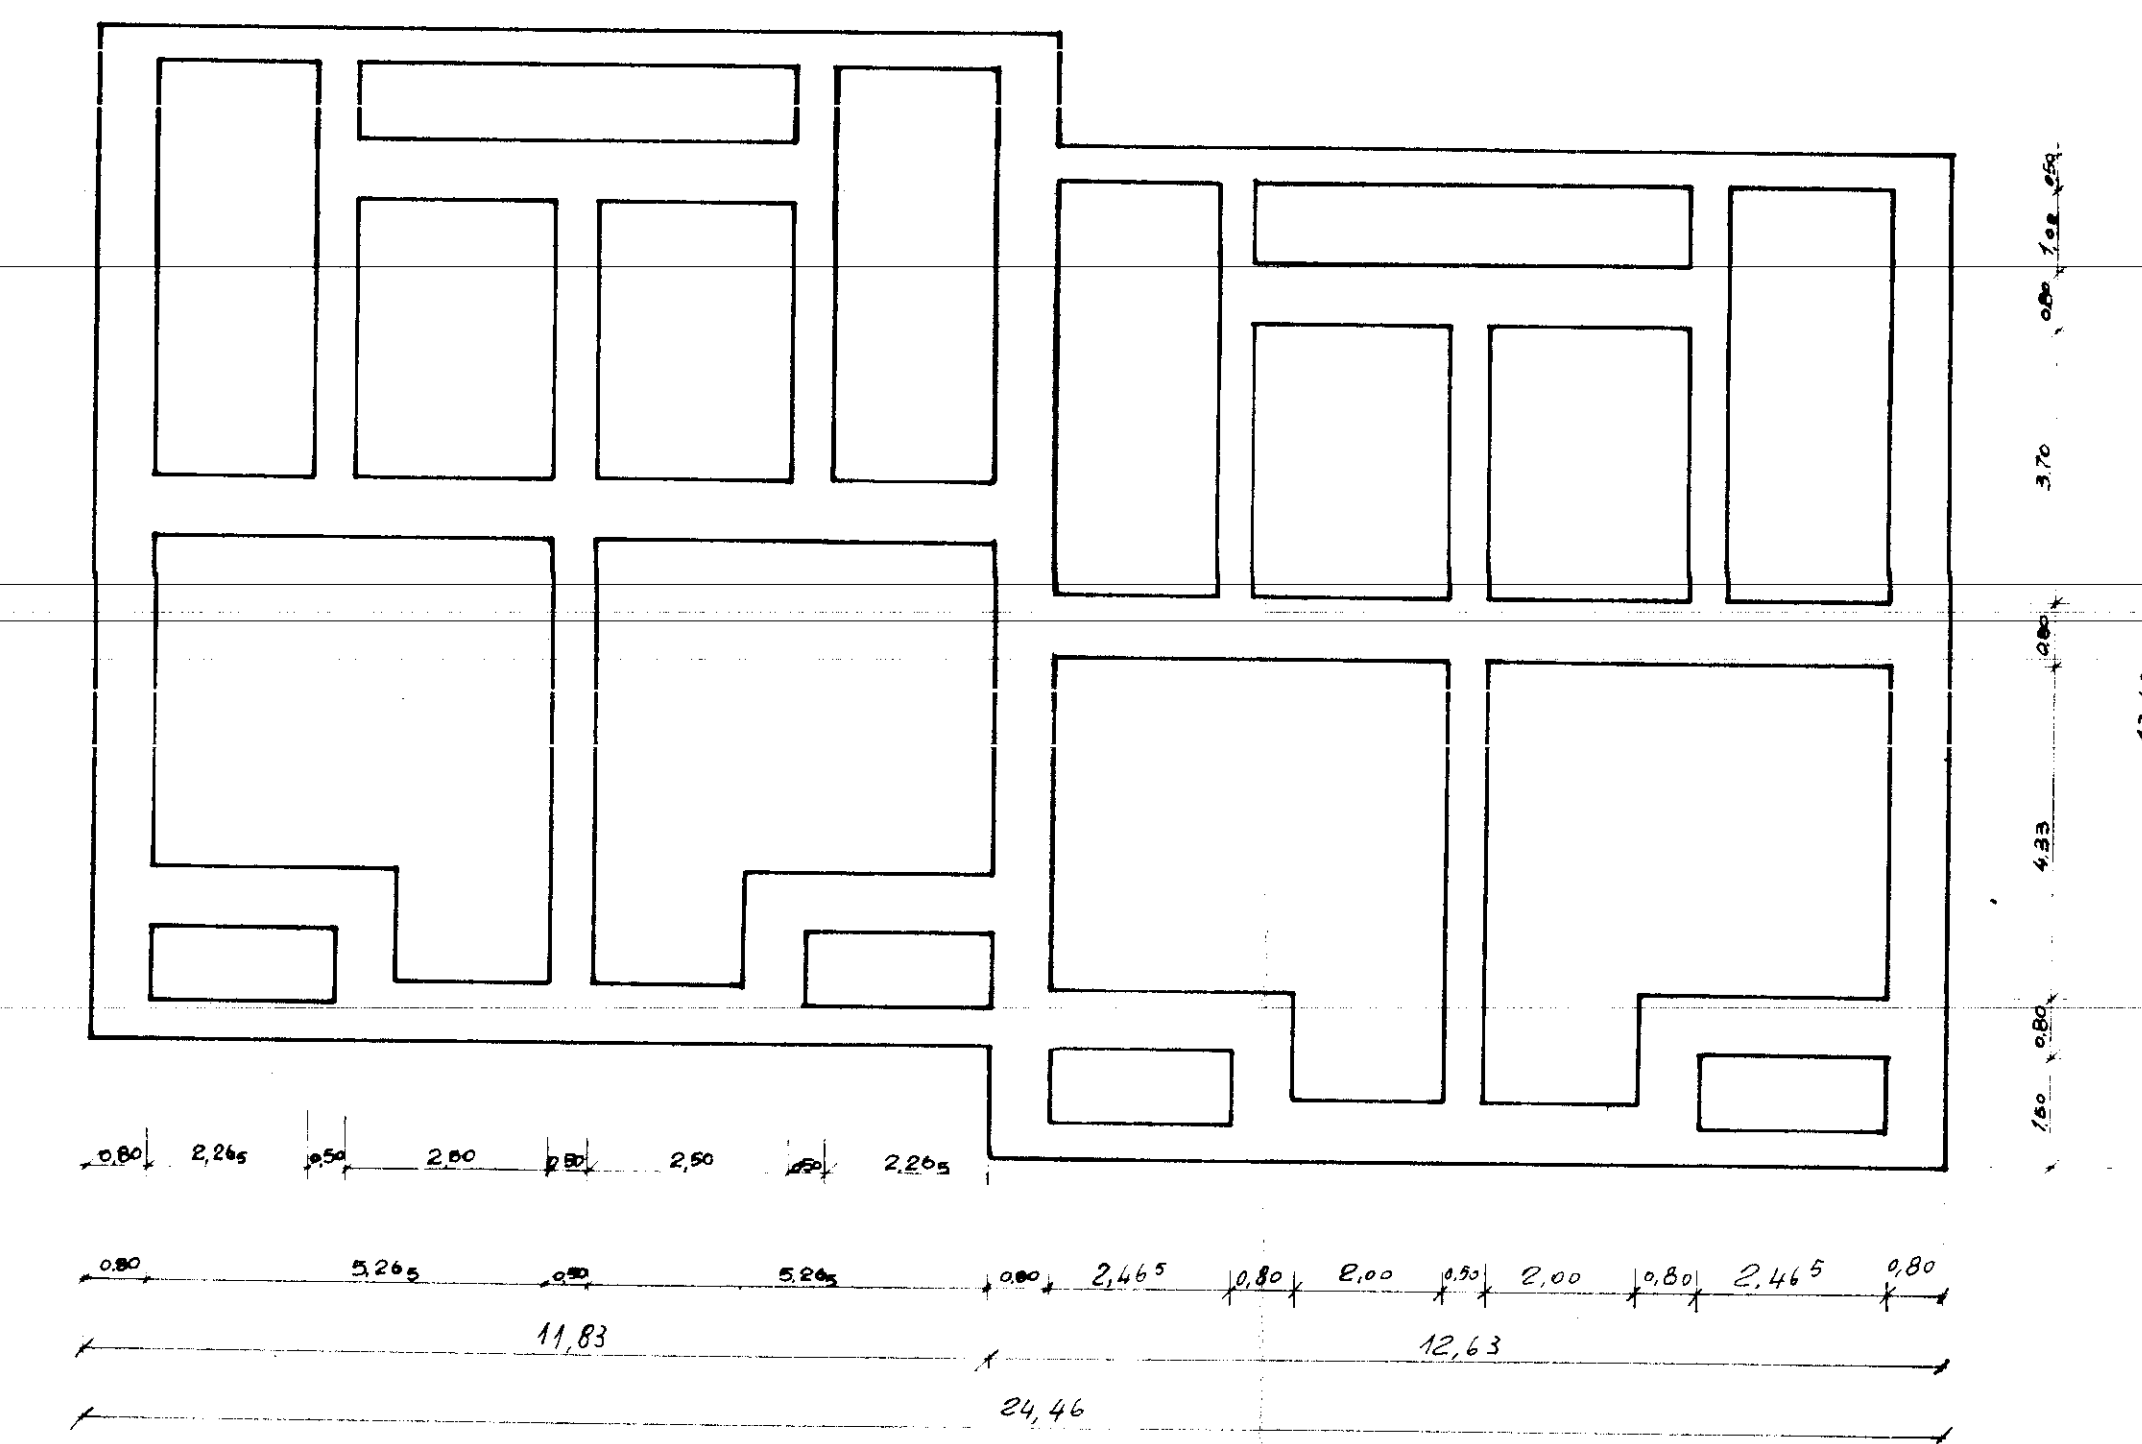

PIANTA PIANO RIALZATO

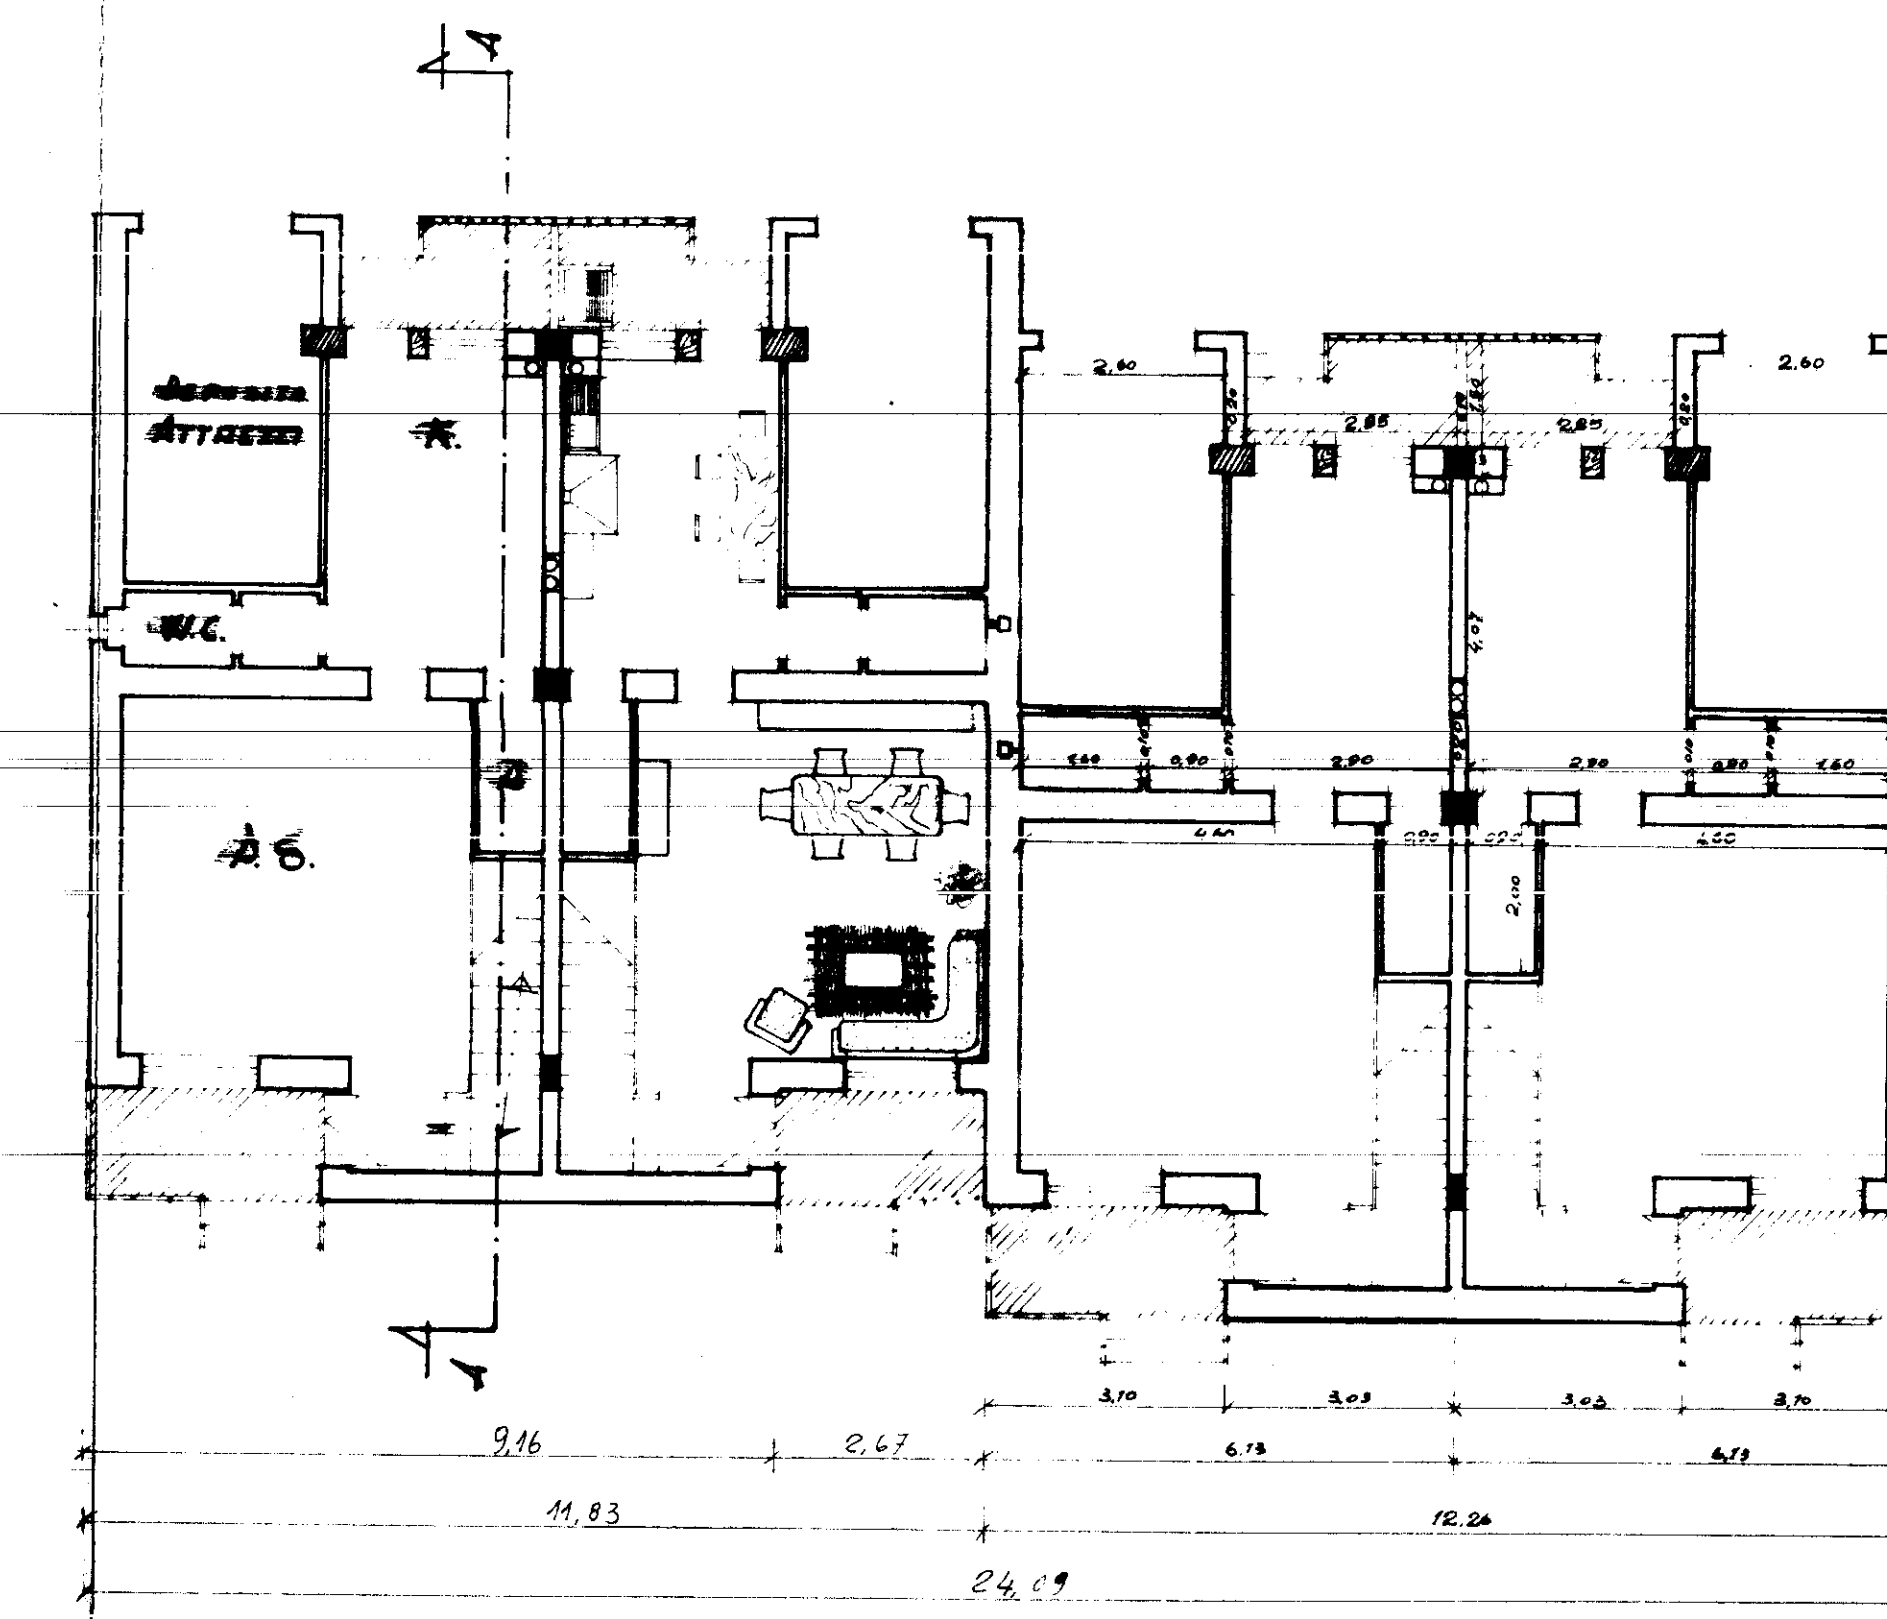

PIANTA PRIMO PIANO

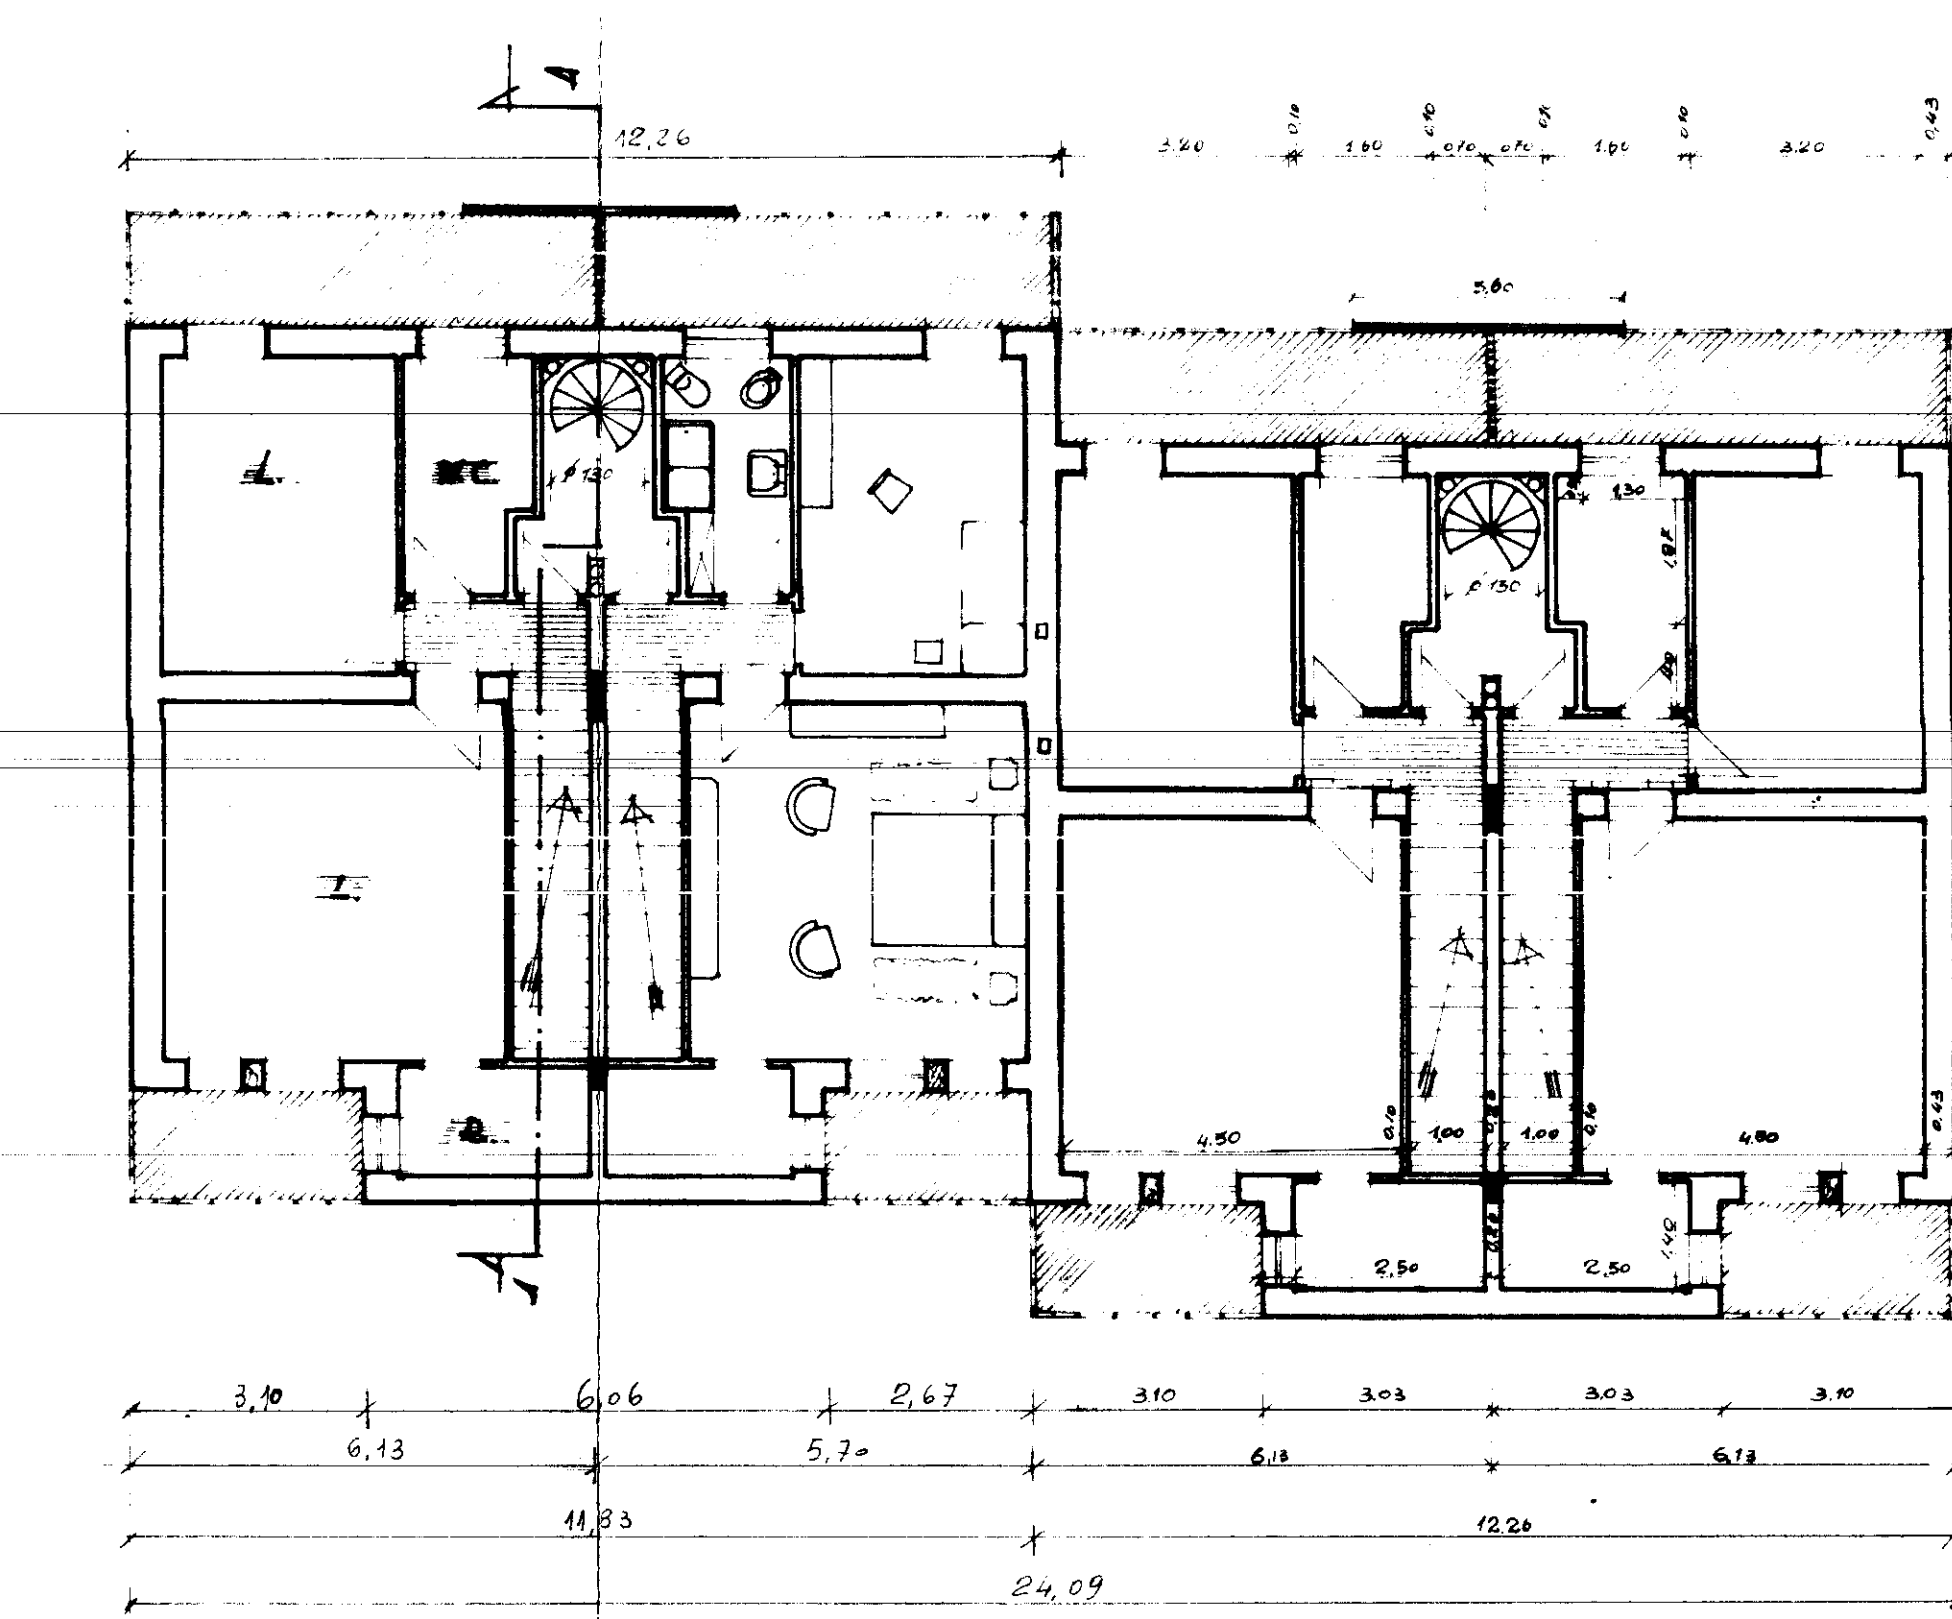

PIANTA TERRAZZA

