


Parere favorevole alle condizioni
di cui alla nota n. 1138/8553
del 11 luglio 78
IL COMANDANTE PROVINCIALE
(Dott. Ing. Pietro Morolla)

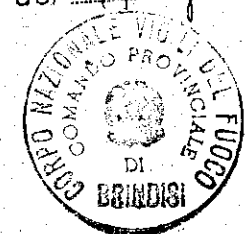

ISTITUTO AUTONOMO CASE POPOLARI - BR

LEGGE 8 AGOSTO 1977 N. 513 PROGRAMMA INTERVENTO 001 66 1

PROGETTO PER LA COSTRUZIONE DI ALLOGGI POPOLARI IN BRINDISI

RIONE PERRINO LOTTO D/5/6/7/8

ALLOGGI N. 40 (24 DA MQ. 95 E 16 DA MQ. 45)

EDIFICIO A SPINA D₅ ALLOGGI N. 11 DA 95 m² E N. 4 DA 45 m²


PIANTA PIANO 2°

SCALA 1:100

DATA


TAV. 4

AGGIORNAMENTI

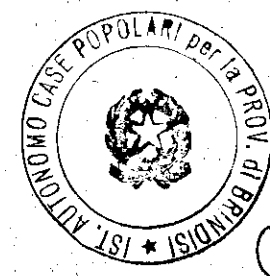

RIF. PROSPETTO

C

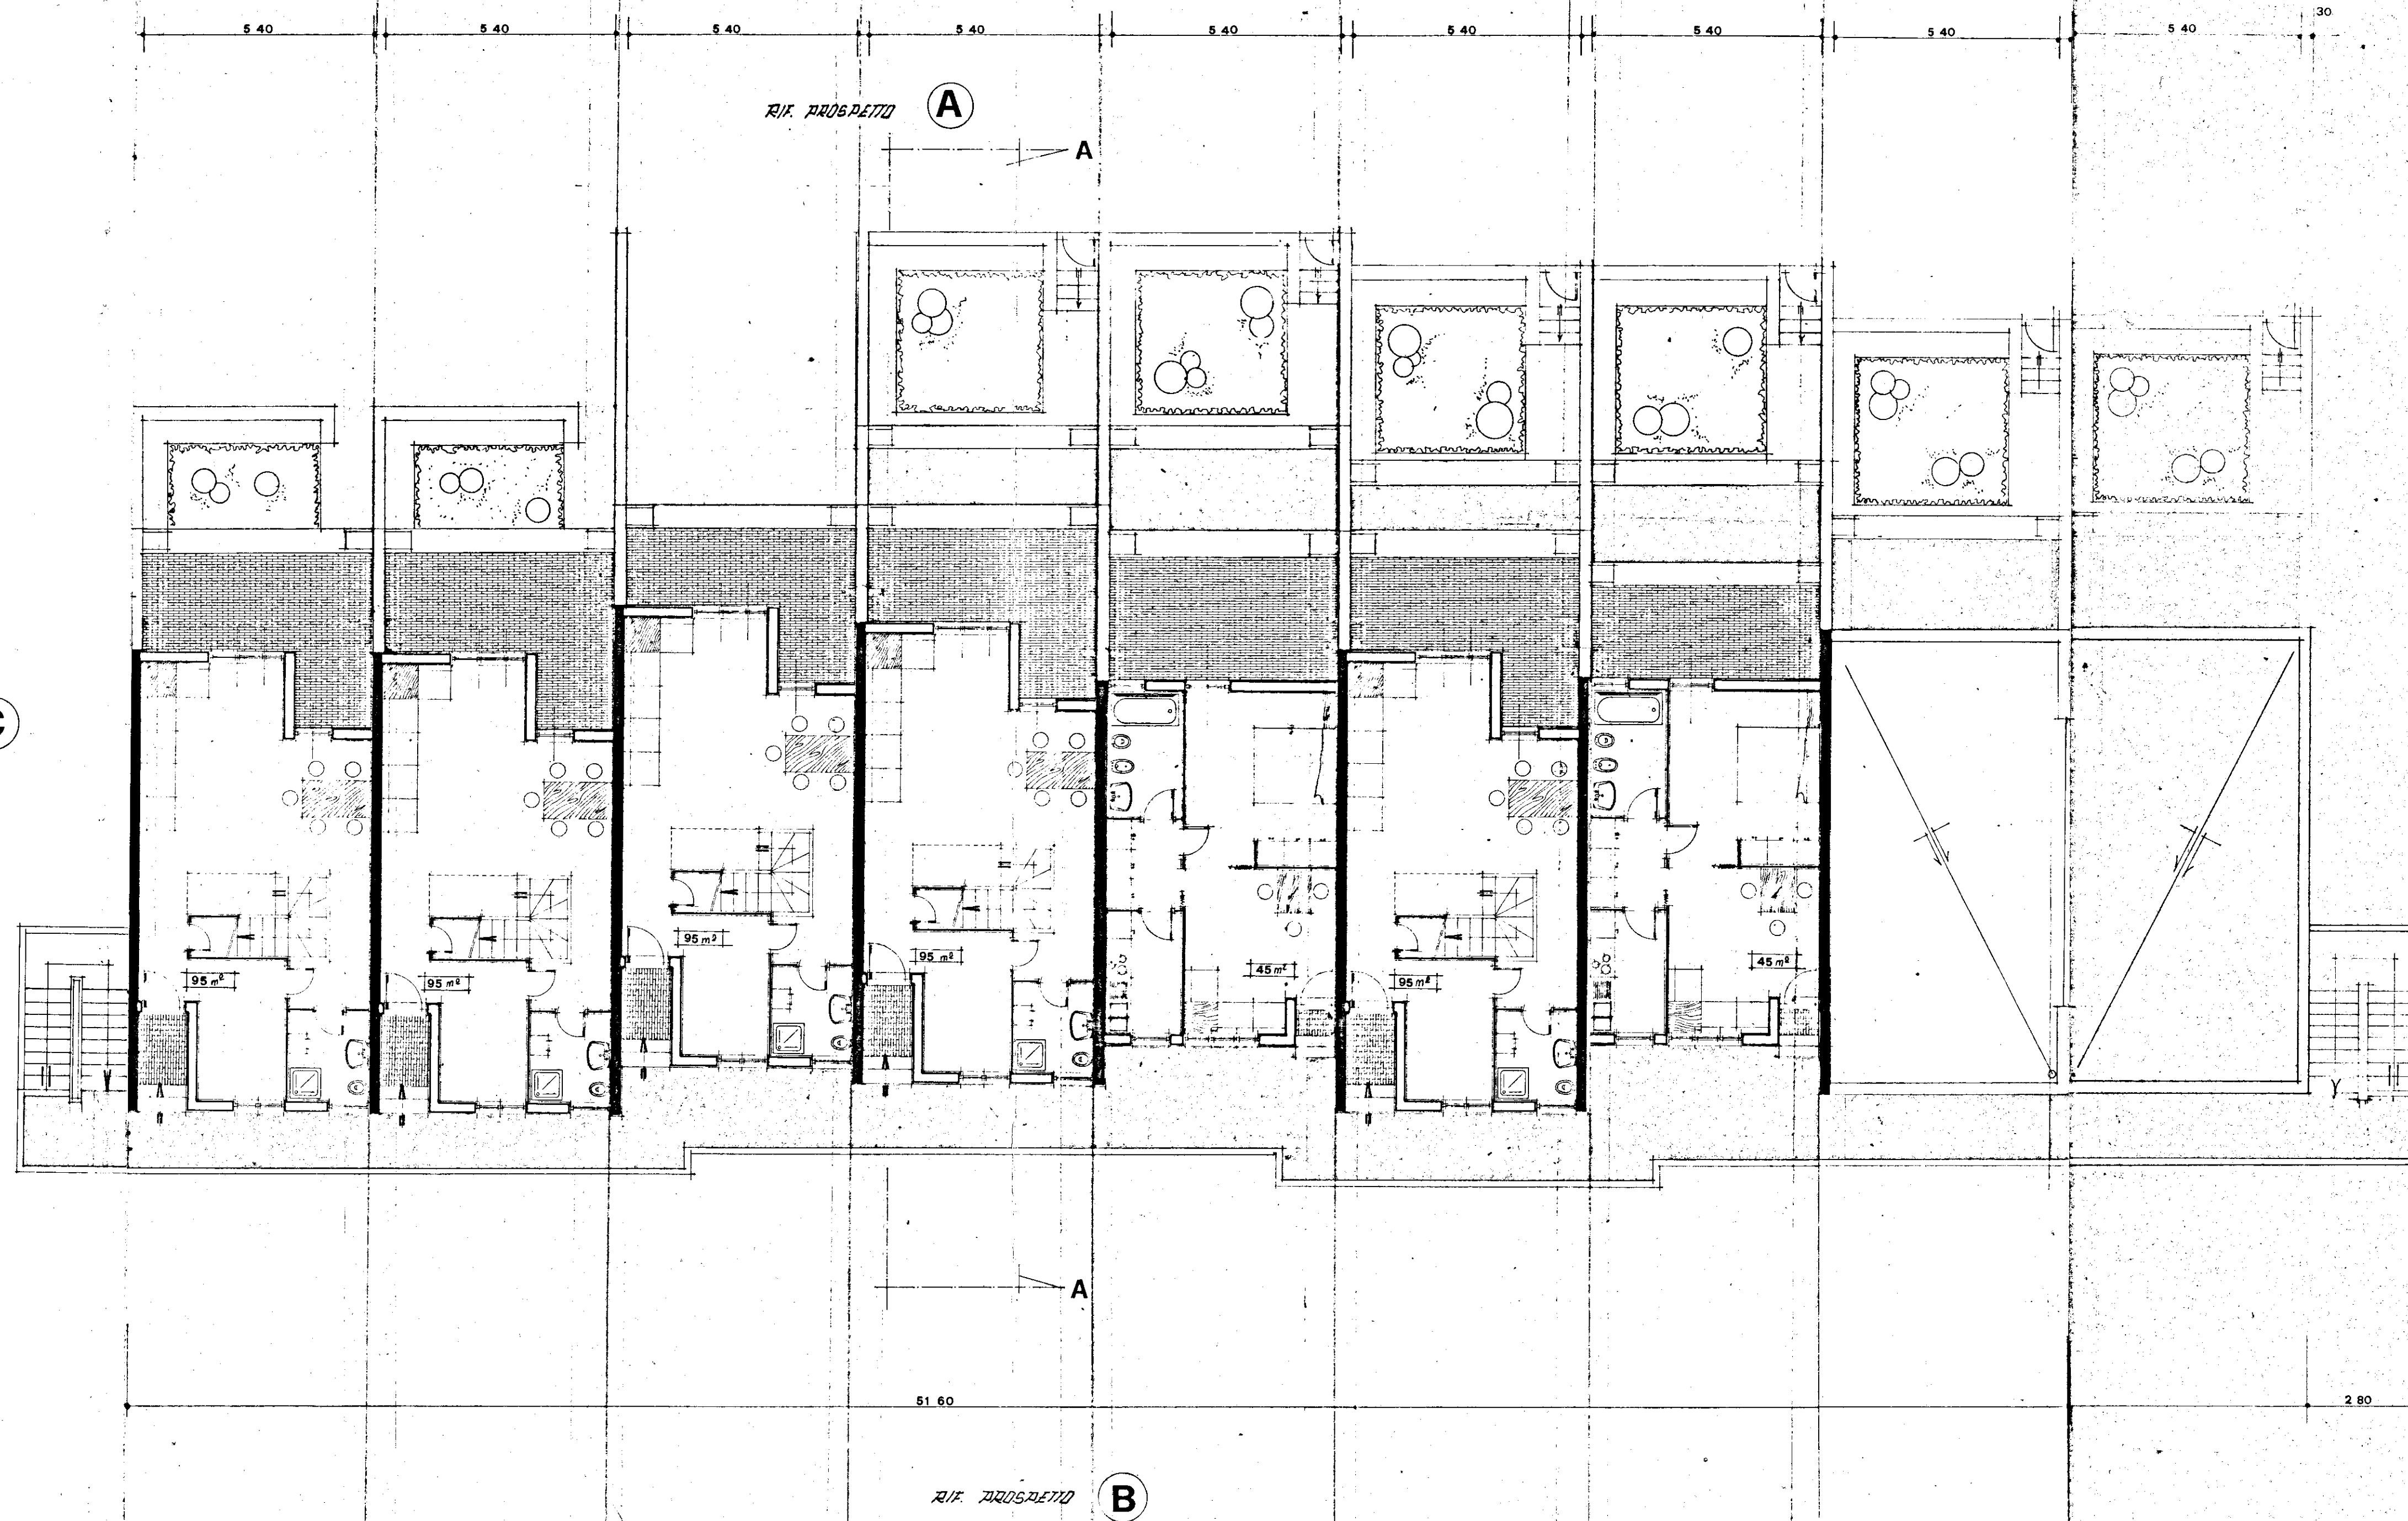

RIF. PROSPETTO

B