


21 MAG. 1987

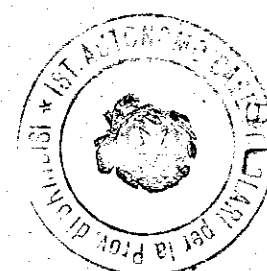

IL COORDINATORE
DEI SERVIZI TECNICI
Arch. Pietro ORESTI

**istituto autonomo
case popolari**

— brindisi —

legge 8-8-1978 n. 457 IV° biennio 1984/85
programma intervento n. 015/115-1
codice 4-16-74-015-01

progetto per la costruzione di alloggi
popolari in **S. PANCRAZIO S.no**

lotti comparto piano di zona 167
37-38 - E - di variante

alloggi n. 20 da mq. 93


PIANTA PIANO RIALZATO

3

ufficio
progettazione
i. a. c. p.
brindisi

scala 1:100

RIF. PROSPETTO -D-

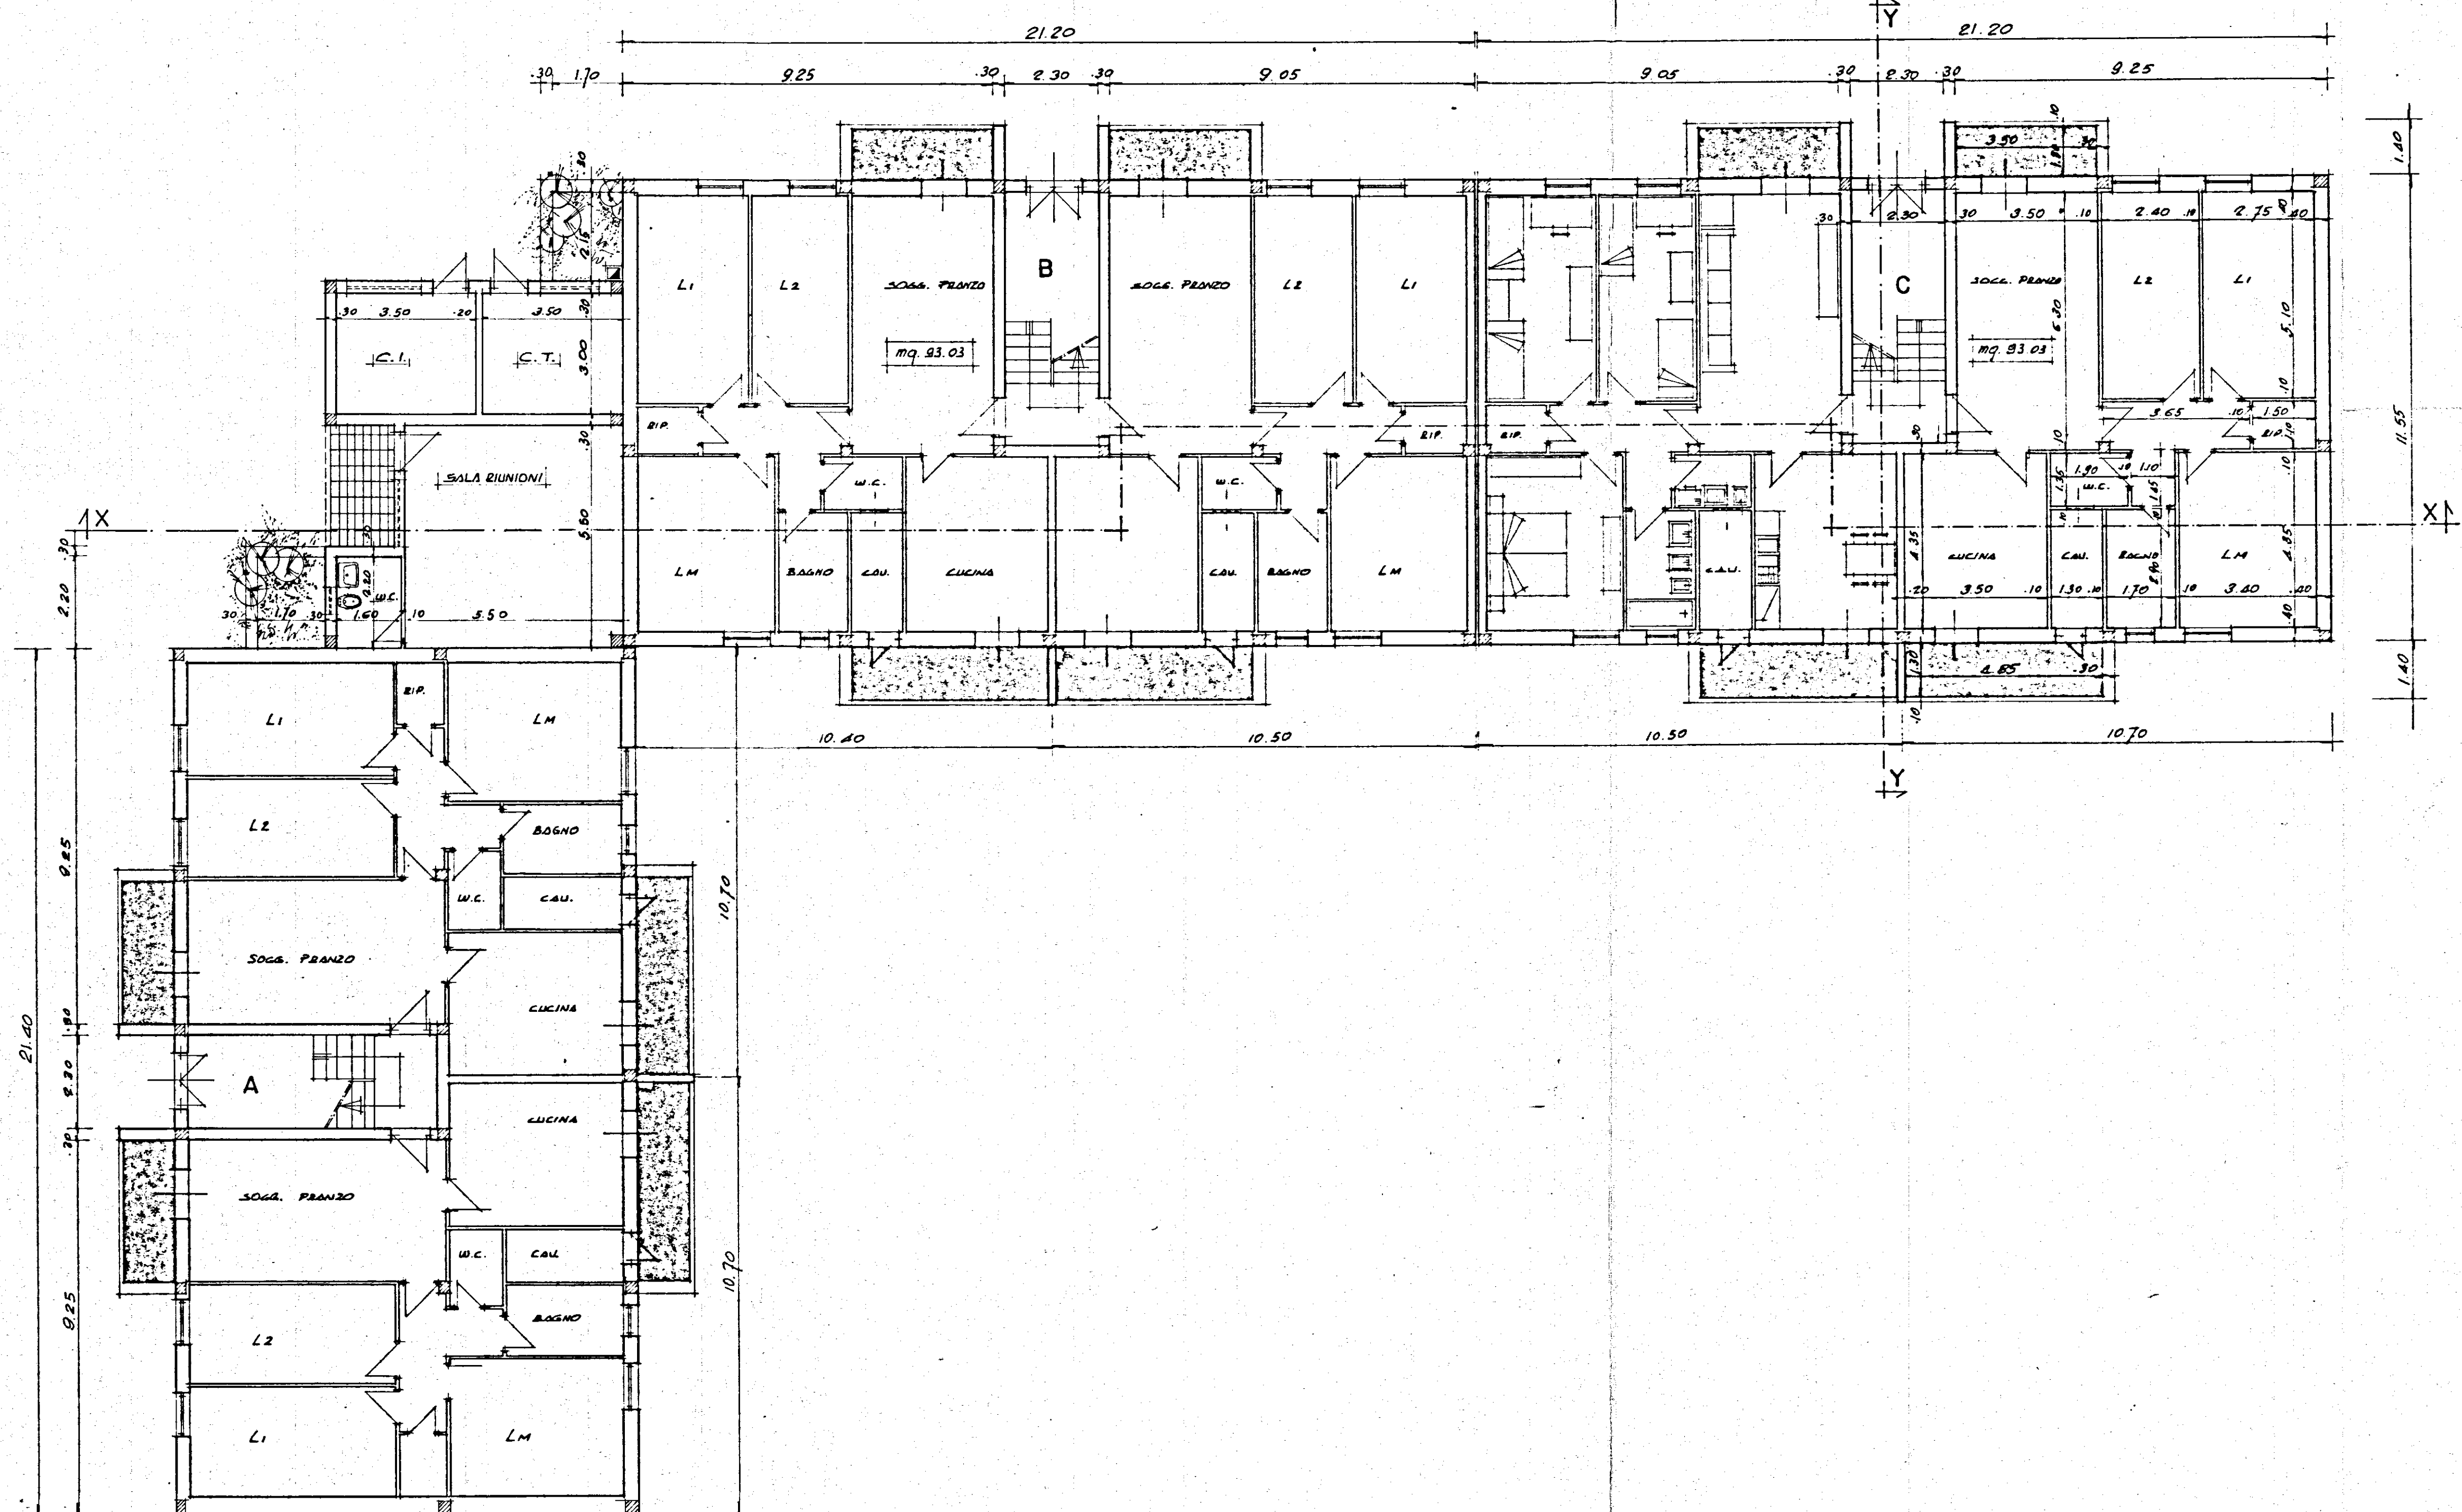

RIF. PROSPETTO -A-

RIF. PROSPETTO -B-