


CASE POPOLARI IN BRINDISI - 21° LOTTO - PAL. E

SCALA 1:100

PIANTA PIANO QUARTO

TRAMEZZI: $h = 3.00$

INTONACI: $h = 2.95$

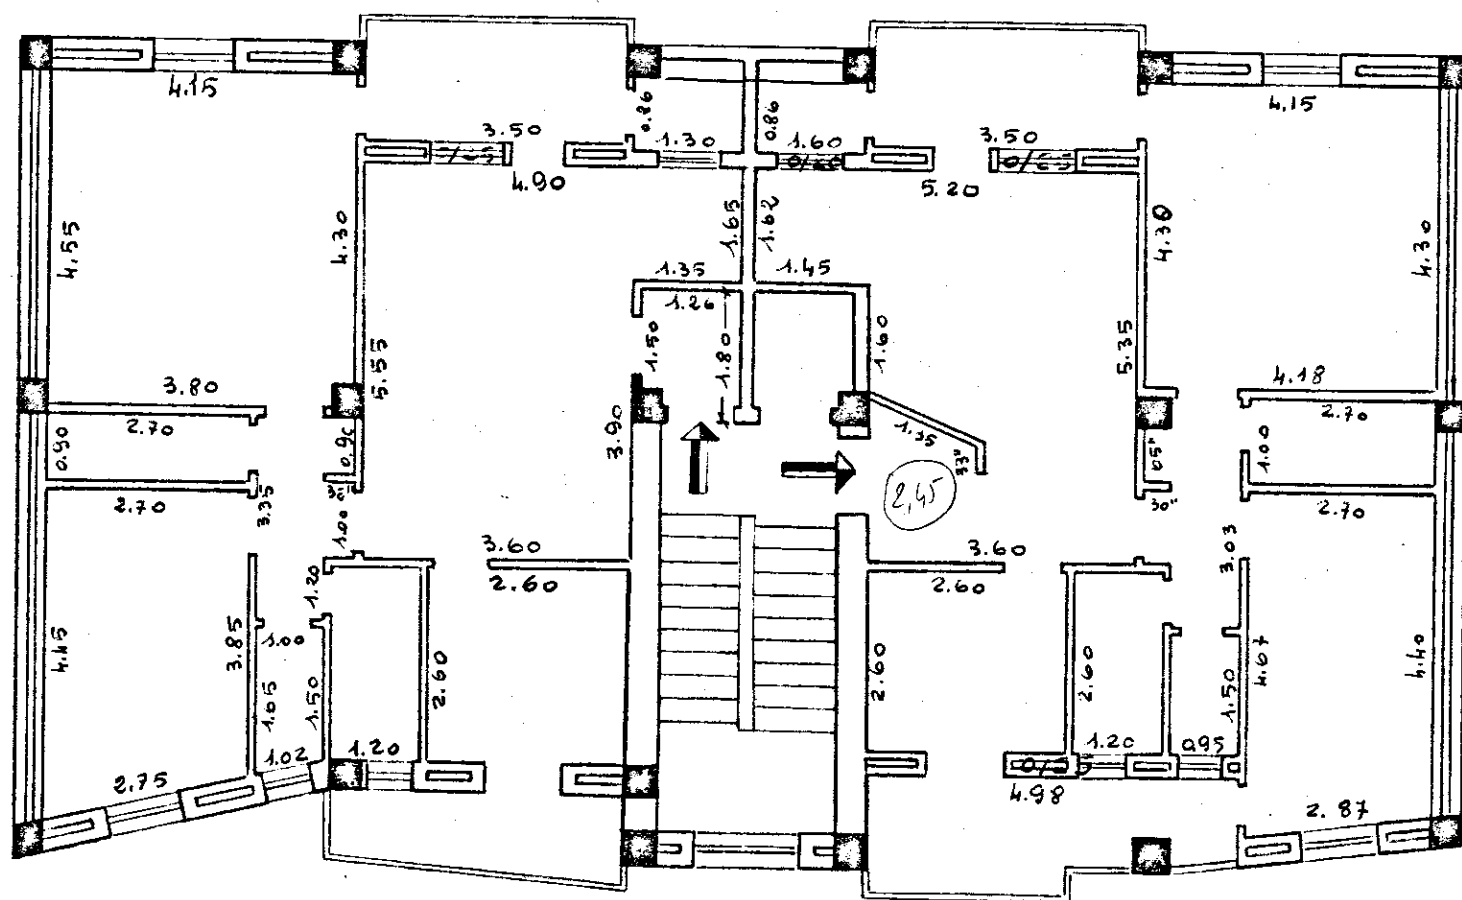

L'IMPRESA

IL DIRETTORE DEI LAVORI