


Comune di BRINDISI
Provincia di BRINDISI
CANTIERE n° 11251 (GESTIONE INA - CASA)
Fabbricato Unico: PALAZZINA D
Località - Commenda Ovest
Viale LIGURIA - n° CIV. /A- /B

LOCAZIONE

n° civ. /A Int. 1- Sup. virt. mq. 76,53
Int. 2- " " " 76,66

n° civ. / Int. 1- Sup. virt. mq. 76,66
Int. 2- " " " 76,66

PIANTA PIANO RIALZATO

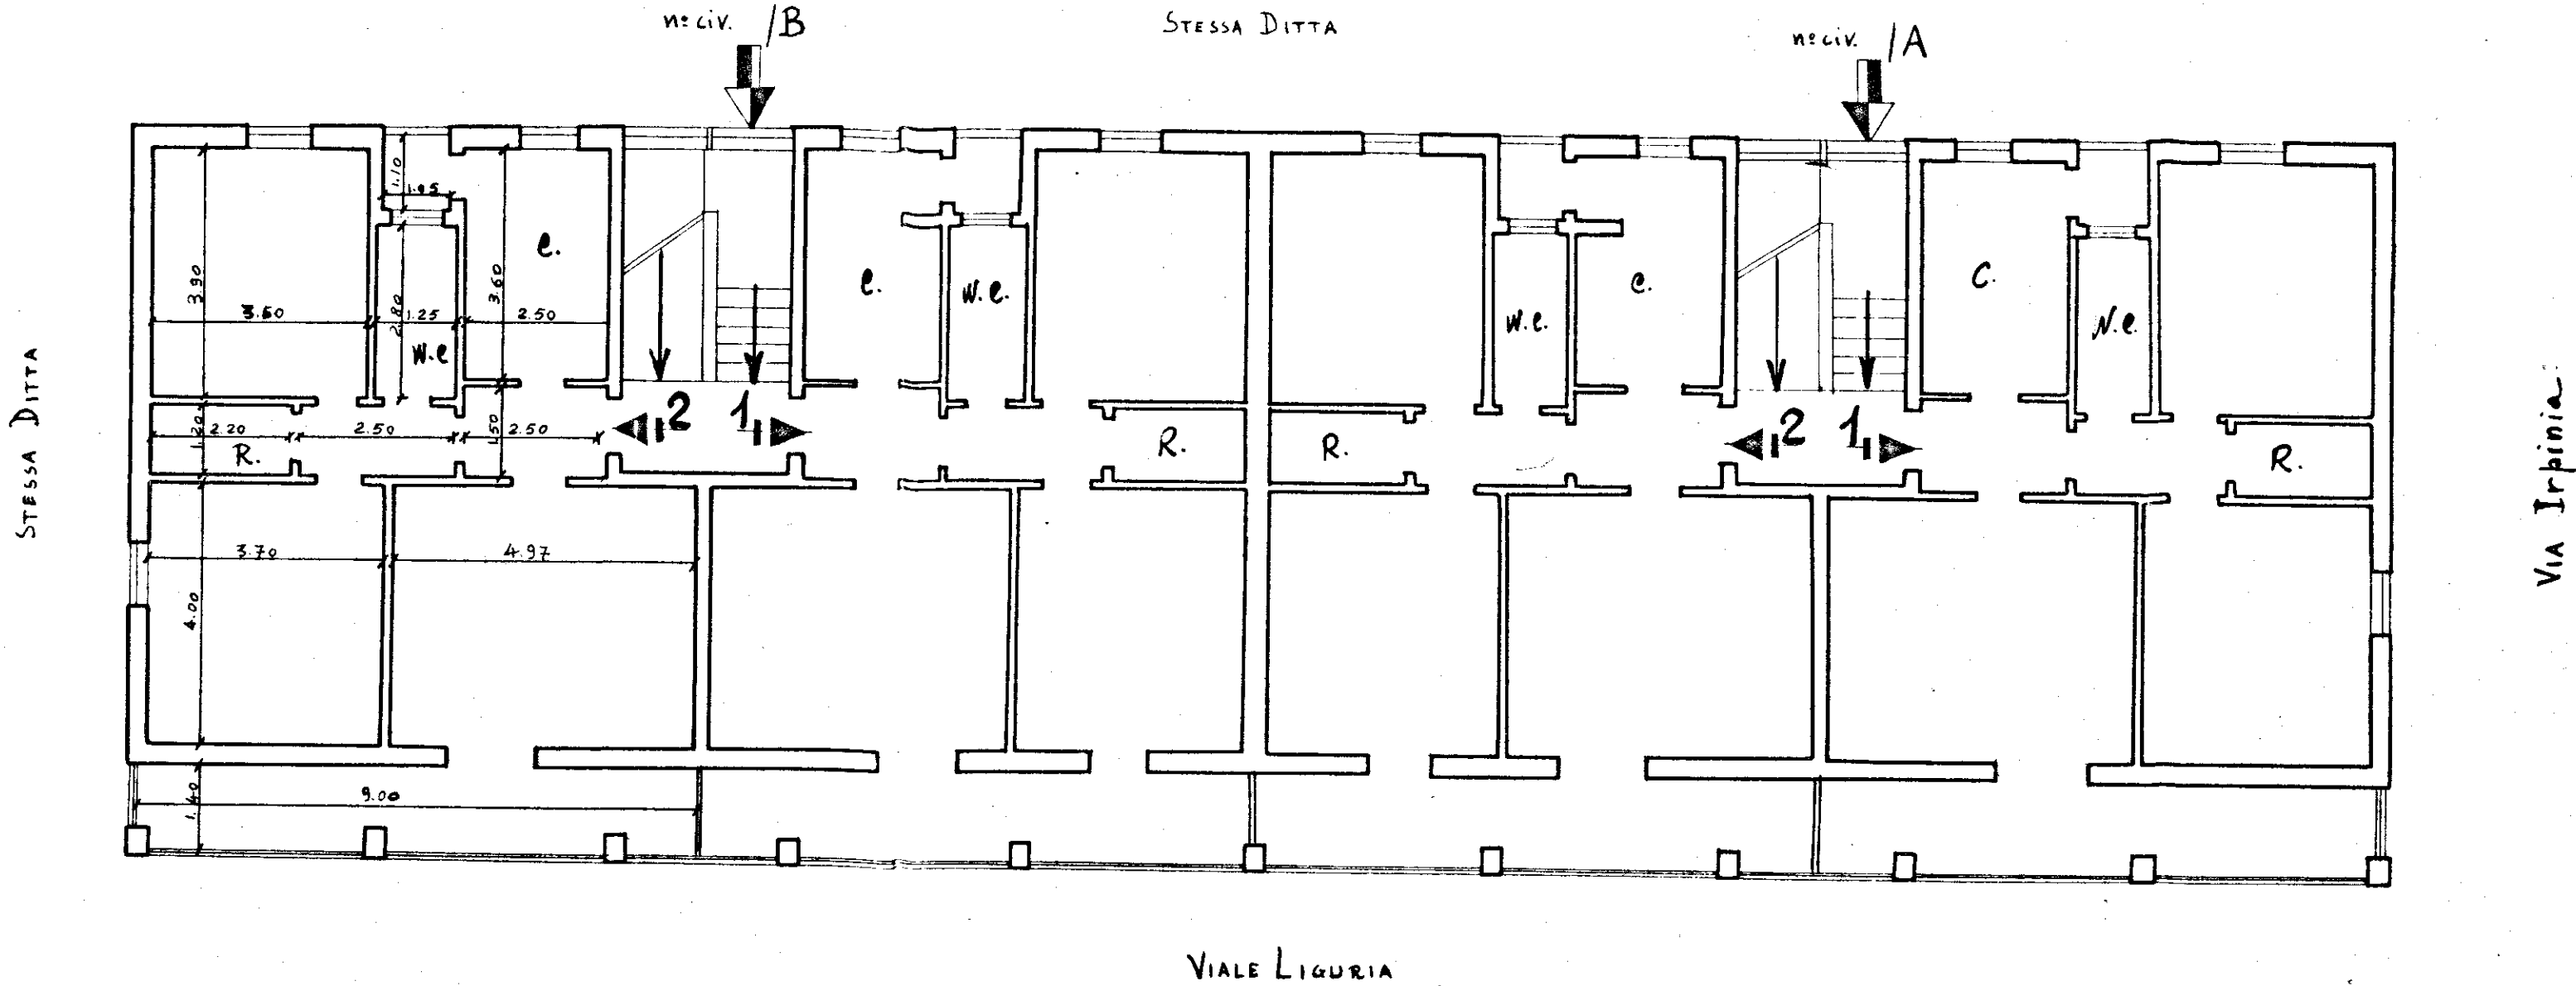

data della compilazione Settembre 1960

Scala 1:100