


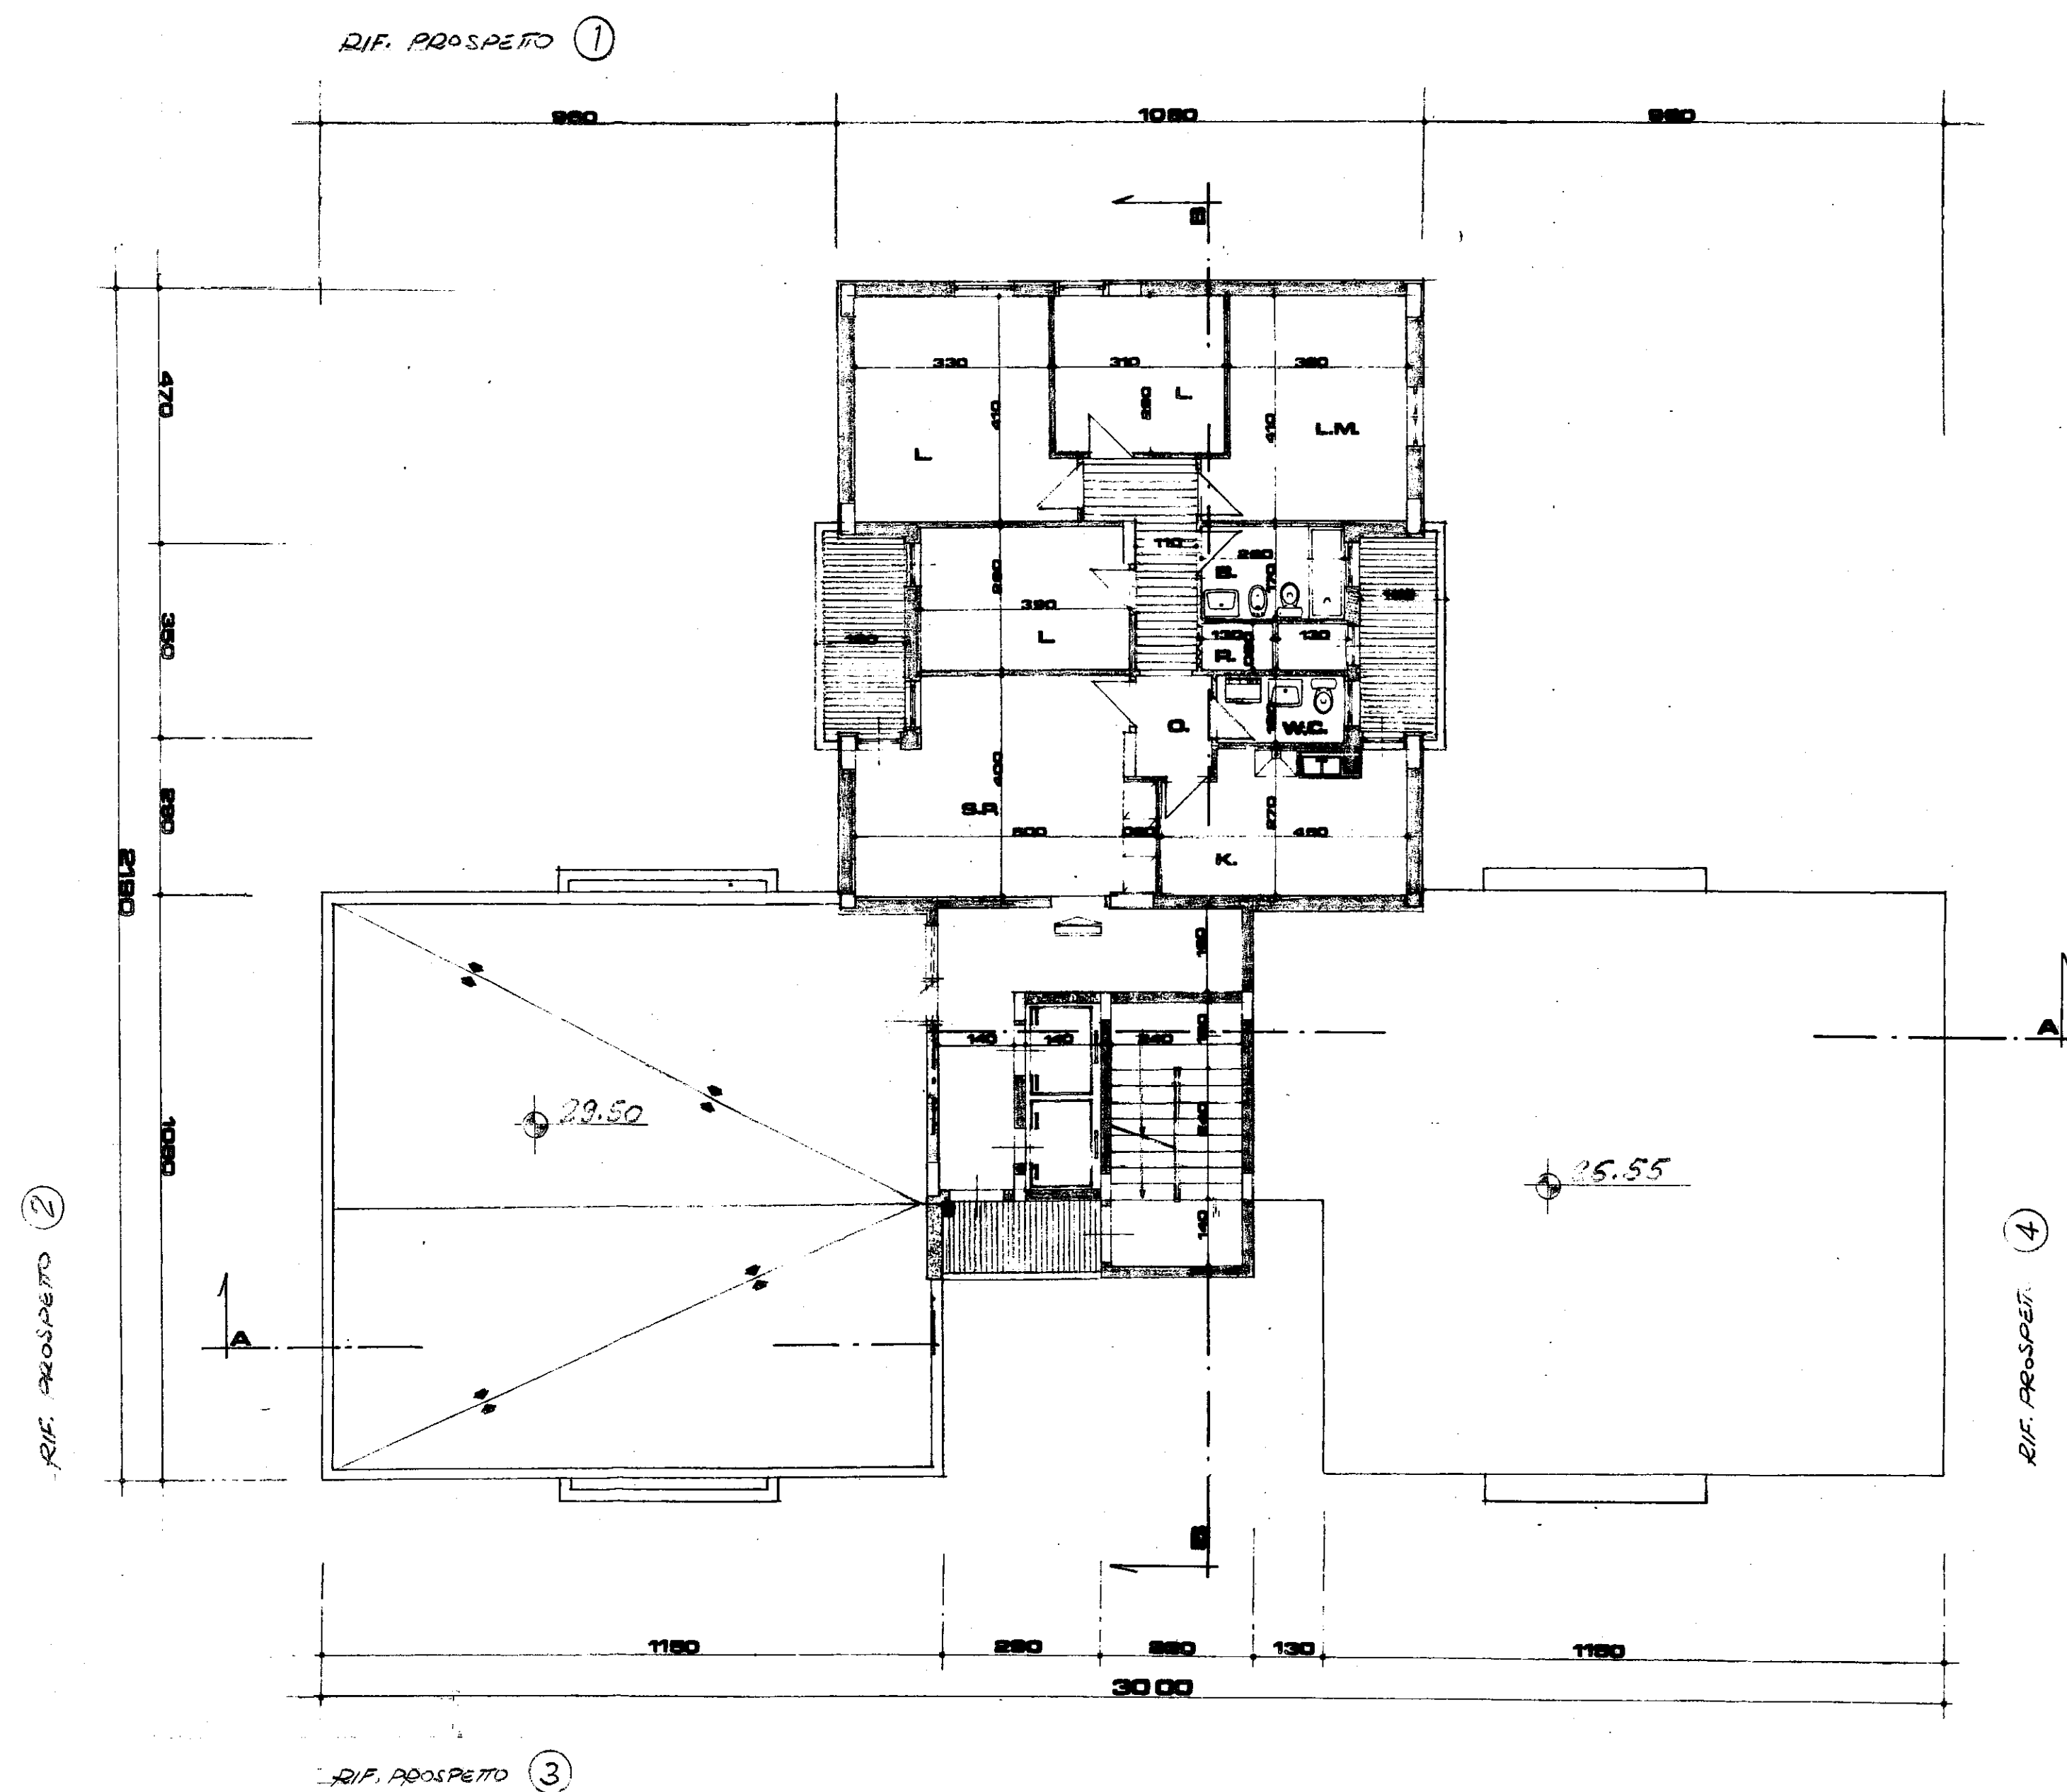

**ISTITUTO AUTONOMO CASE POPOLARI
PER LA PROVINCIA DI BRINDISI**

LEGGE REG. n° 20 del 30.12.2005 art.13
DEL. G. R. n° 1480 del 03.10.2006

**LAVORI DI MANUTENZIONE STRAORDINARIA E RISANAMENTO
ALLOGGI E.R.P. NEGLI EDIFICI I.A.C.P.
IN BRINDISI - QUARTIERE S. PAOLO
LOTTO 66° - VIA LUIGI GALVANI**

LOTTO 66°

PROGETTO ESECUTIVO

PROGETTISTA:
GEOM. Nicola GORGONI
RESPONSABILE DEL PROCEDIMENTO:
DOTT. ING. Mario QUARTA
**COORDINATORE SICUREZZA
IN FASE DI PROGETTAZIONE:**
GEOM. Vittorio SERINELLI

COLLABORAZIONE TECNICA:
GEOM. Ferdinando DEL PRETE
GEOM. Nicola GORGONI

DATA: Ottobre 2007

SCALA: 1:100

ARCHIVIO:

TAV. 6

PIANTA PIANO 10°

INGROSSO COSTRUZIONI S.A.S.
Via Roma, 2 - 73010 SAN DONATO (LE)
Tel. 0832.667100 - Fax 0832.659842
Cod. Fisc. - Part. IVA 03405380753