

istituto autonomo case popolari

— brindisi —

legge 8-8-1978 n. 457 IV° biennio 1984/85

programma intervento n. 001/117-1

codice 4.18.74.001.01

progetto per la costruzione di alloggi popolari in BRINDISI (RIONE BOZZANO)

LOTTO -F- (SCALE O-P-Q)

LOTTO -G- (SCALE R-S)

16 GIU 1987

alloggi n. 48 da mq. 95

PIANTA ESECUTIVA


6a-b

ufficio
progettazione
L. S. P.
brindisi

scala 1:50

L'IMPRESA

Edilizia


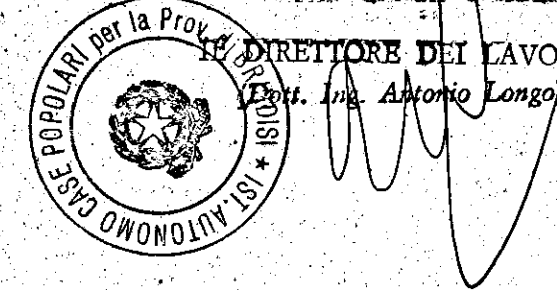


LEGENDA IMPIANTO ELETTRICO

- PRESA LUCE
- PRESA MONOFASE
- CITOFOONO PARETE
- CONTATORE
- INTERRUTTORE
- DEVIATORE
- COMMUTATORE
- ASPIRATORE
- PULSANTE
- PUNTO LUCE INTERROTTO
- PUNTO LUCE COMMUTATO
- PUNTO LUCE A PARETE
- INTERRUTTORE SCALDABagno
- PRESA TELEVISIONE
- PRESA TELEFONO
- SIDERISTIA
- INVERTITORE
- INTERRUTTORE PERIODICO

CALCOLO SUPERFICI APPARTAMENTO TIPO "A"

SOGG. PRANZO	4.05 x 3.85 +	= 19.72 mq.
CUCINA	4.30 x 2.95	= 12.68 "
LETTO 1	6.15 x 2.75	= 16.91 "
LETTO 2	6.15 x 2.75	= 16.91 "
LETTO M.	4.20 x 3.40	= 14.28 "
RIP.	1.10 x 1.55	= 1.70 "
CORRIDOIO	1.10 x 3.95	= 4.34 "
BAGNO	2.80 x 1.70 +	= 6.16 "
W.C.	1.40 x 1.00	= 2.47 "
INC. PILASTRI		= -0.21 "
TOTALE		94.96 mq.

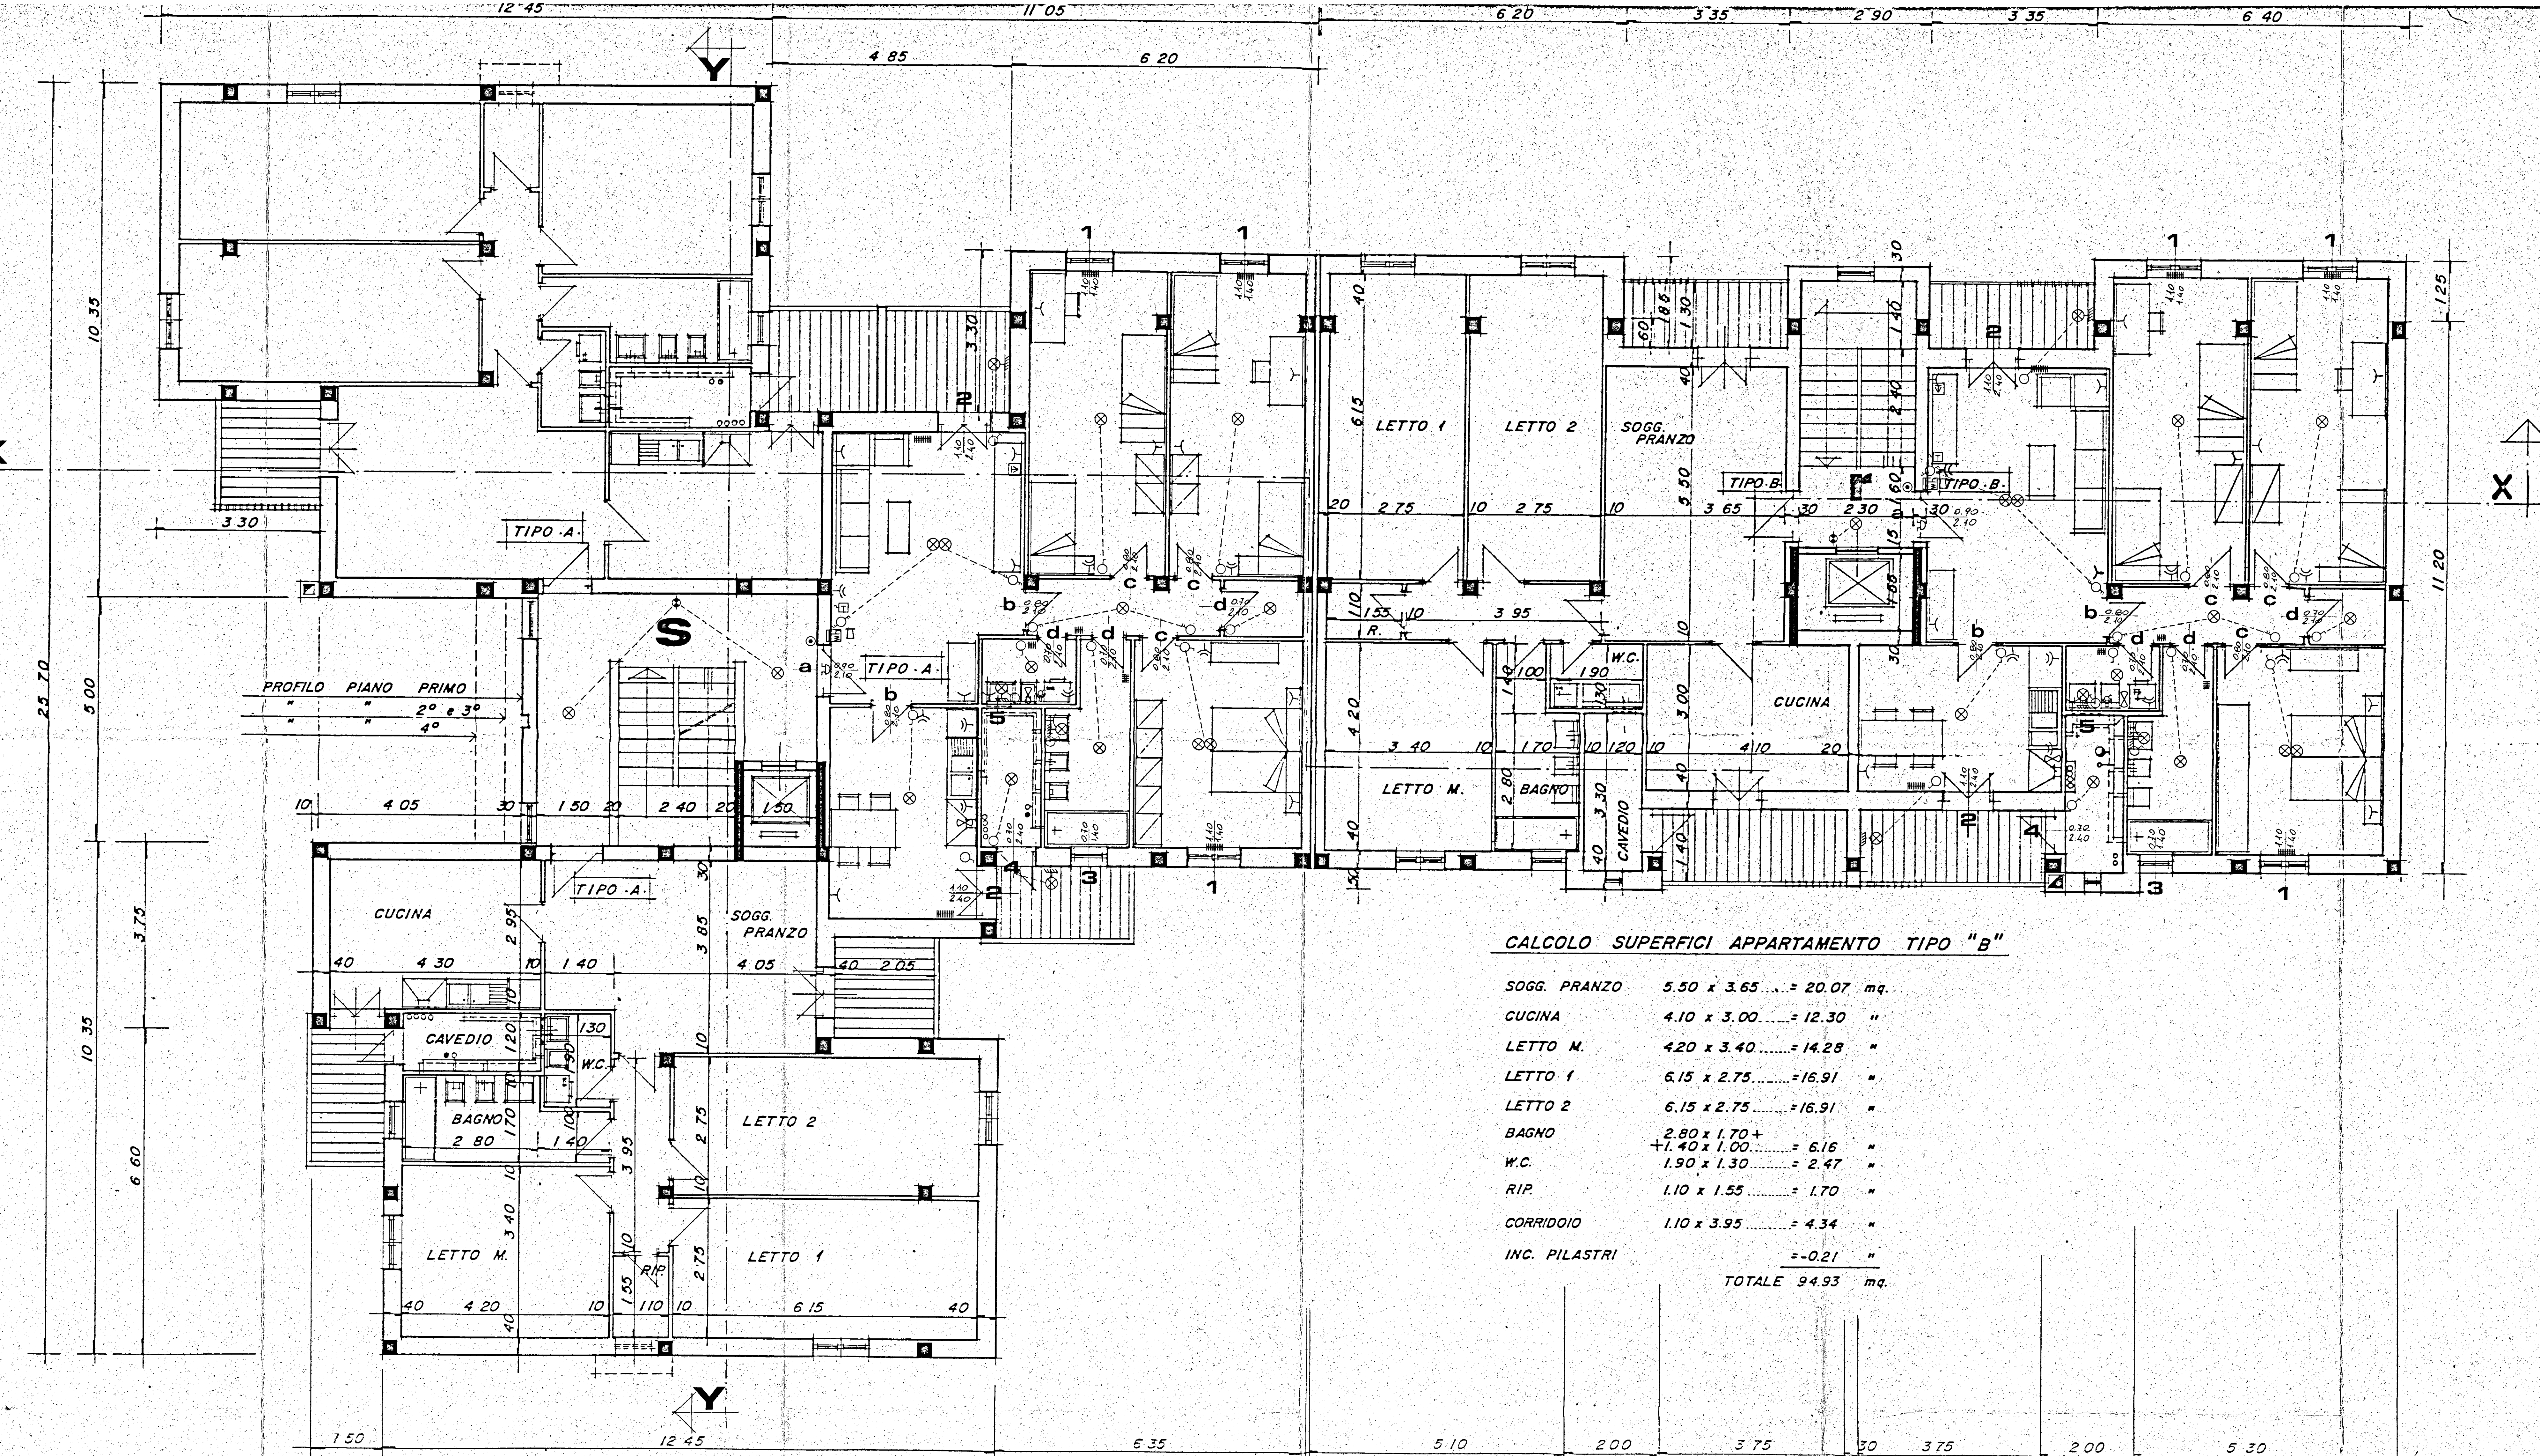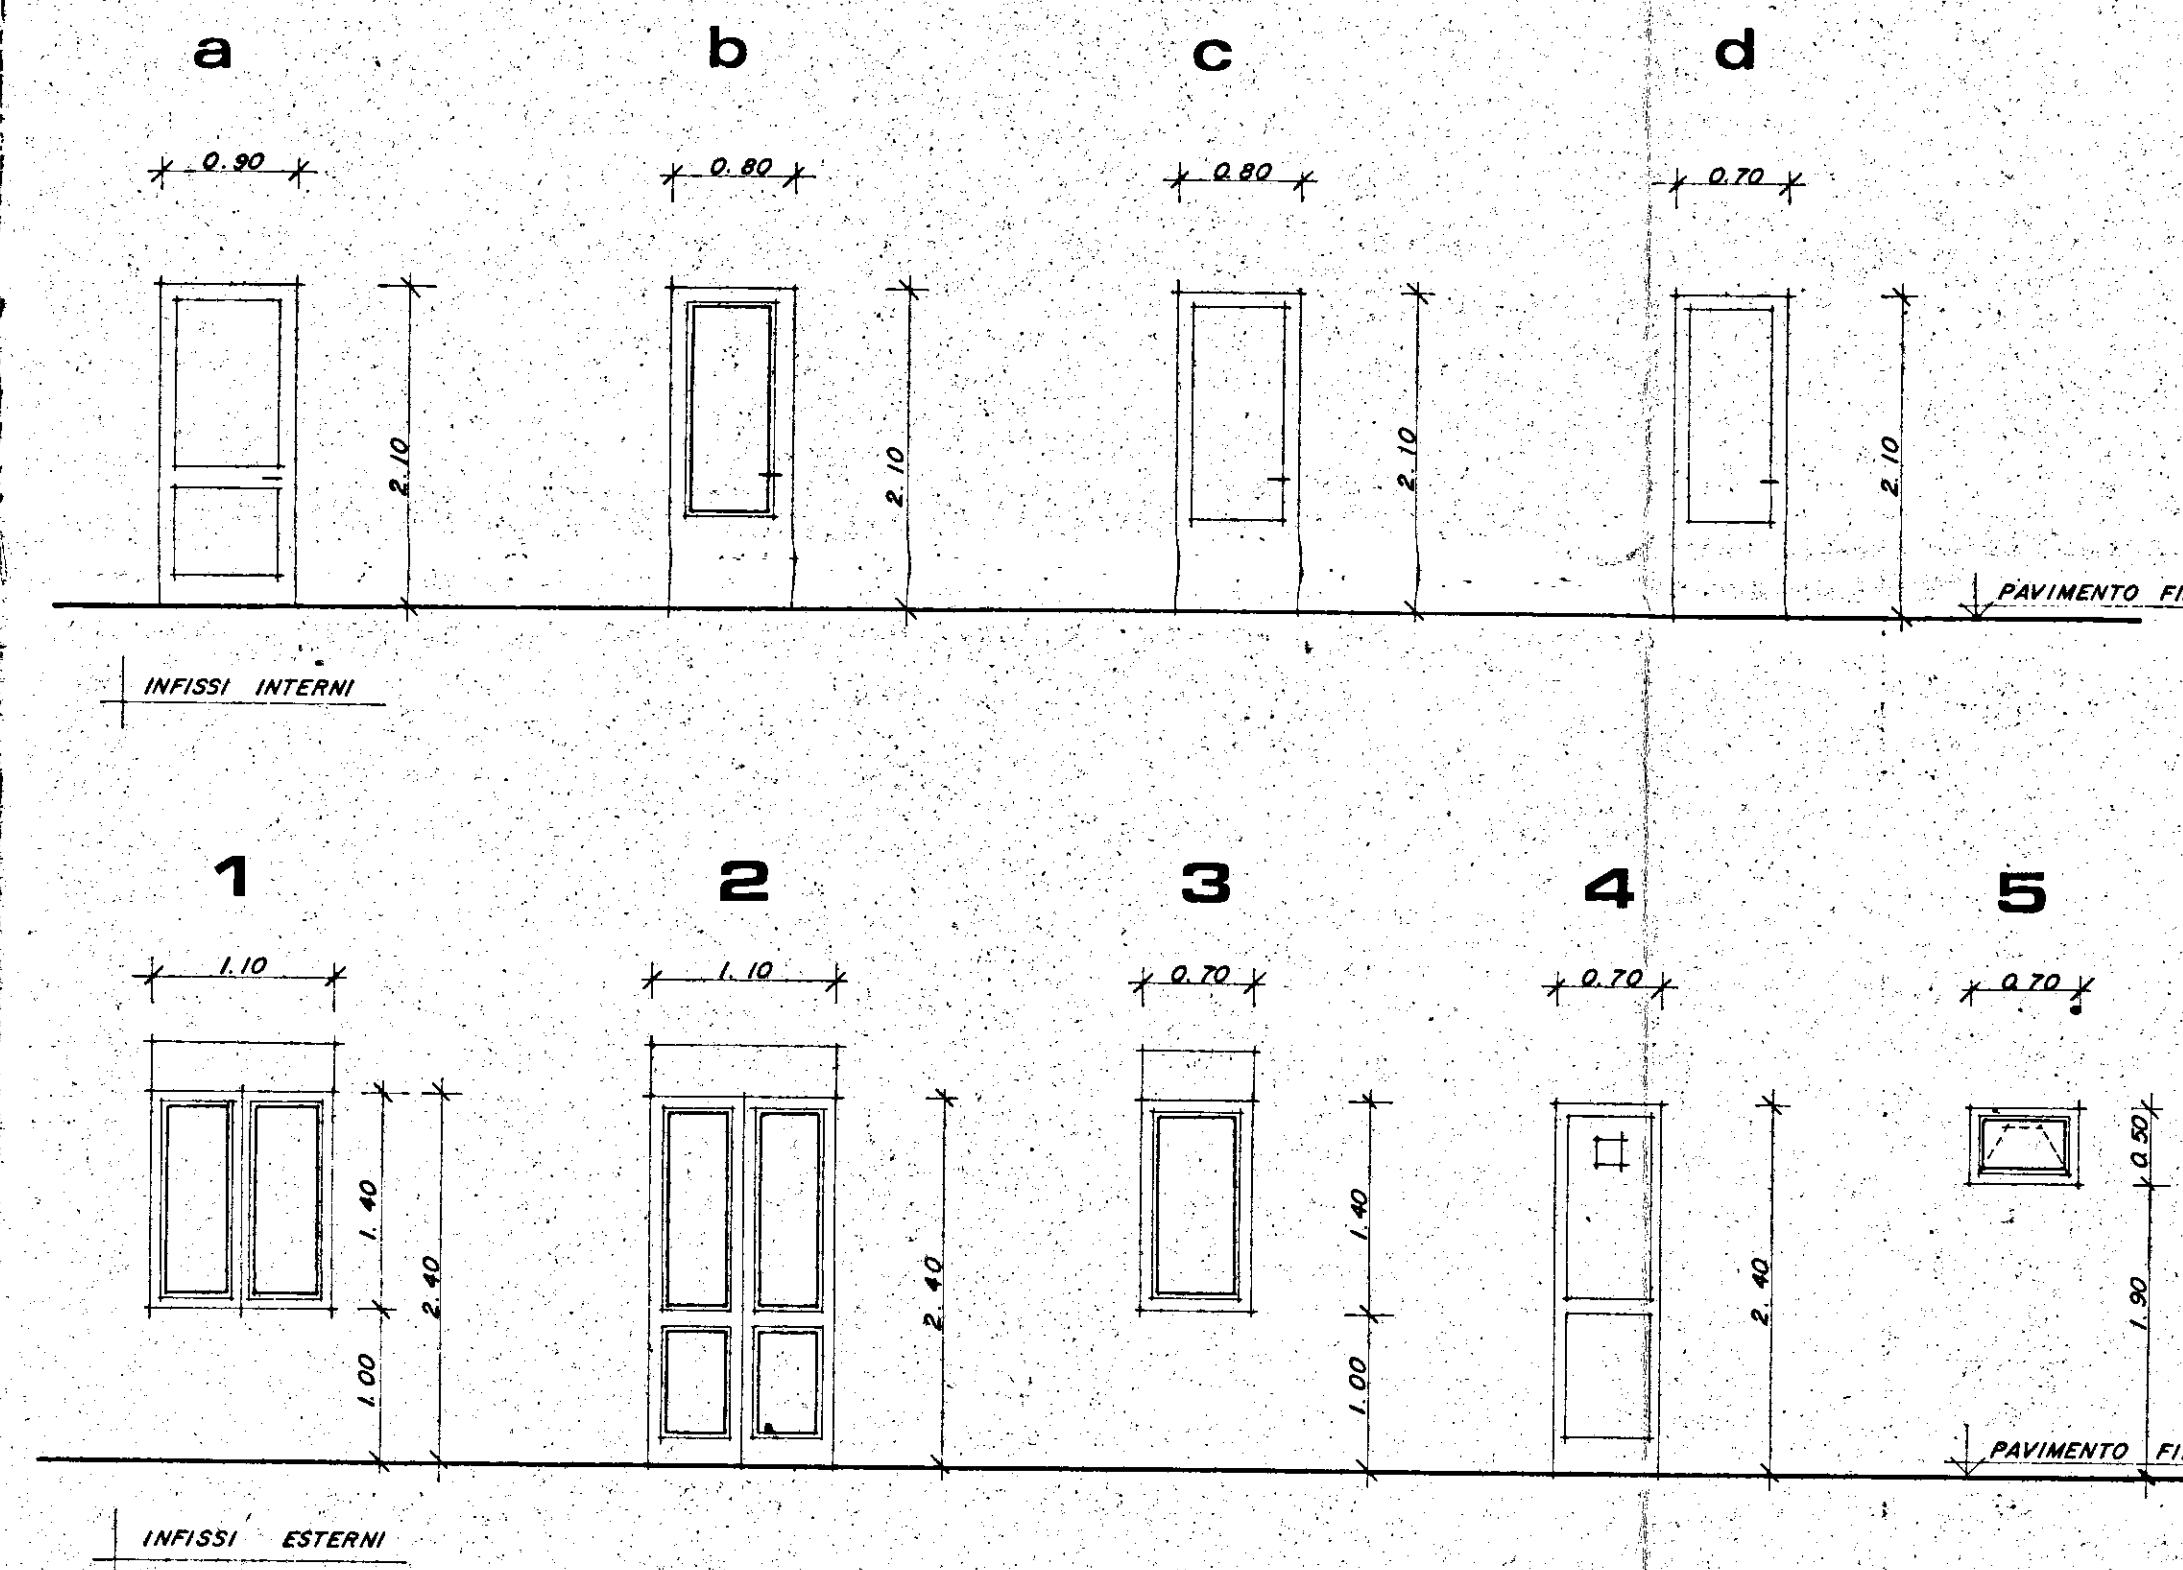

CALCOLO SUPERFICI APPARTAMENTO TIPO "B"

SOGG. PRANZO	5.50 x 3.65	= 20.07 mq.
CUCINA	4.10 x 3.00	= 12.30 "
LETTO M.	4.20 x 3.40	= 14.28 "
LETTO 1	6.15 x 2.75	= 16.91 "
LETTO 2	6.15 x 2.75	= 16.91 "
BAGNO	2.80 x 1.70 +	= 6.16 "
W.C.	1.40 x 1.00	= 2.47 "
RIP.	1.10 x 1.55	= 1.70 "
CORRIDOIO	1.10 x 3.95	= 4.34 "
INC. PILASTRI		= -0.21 "
TOTALE		94.93 mq.