



SCALE 1:100

PIANTA DELLE FONDAZIONI

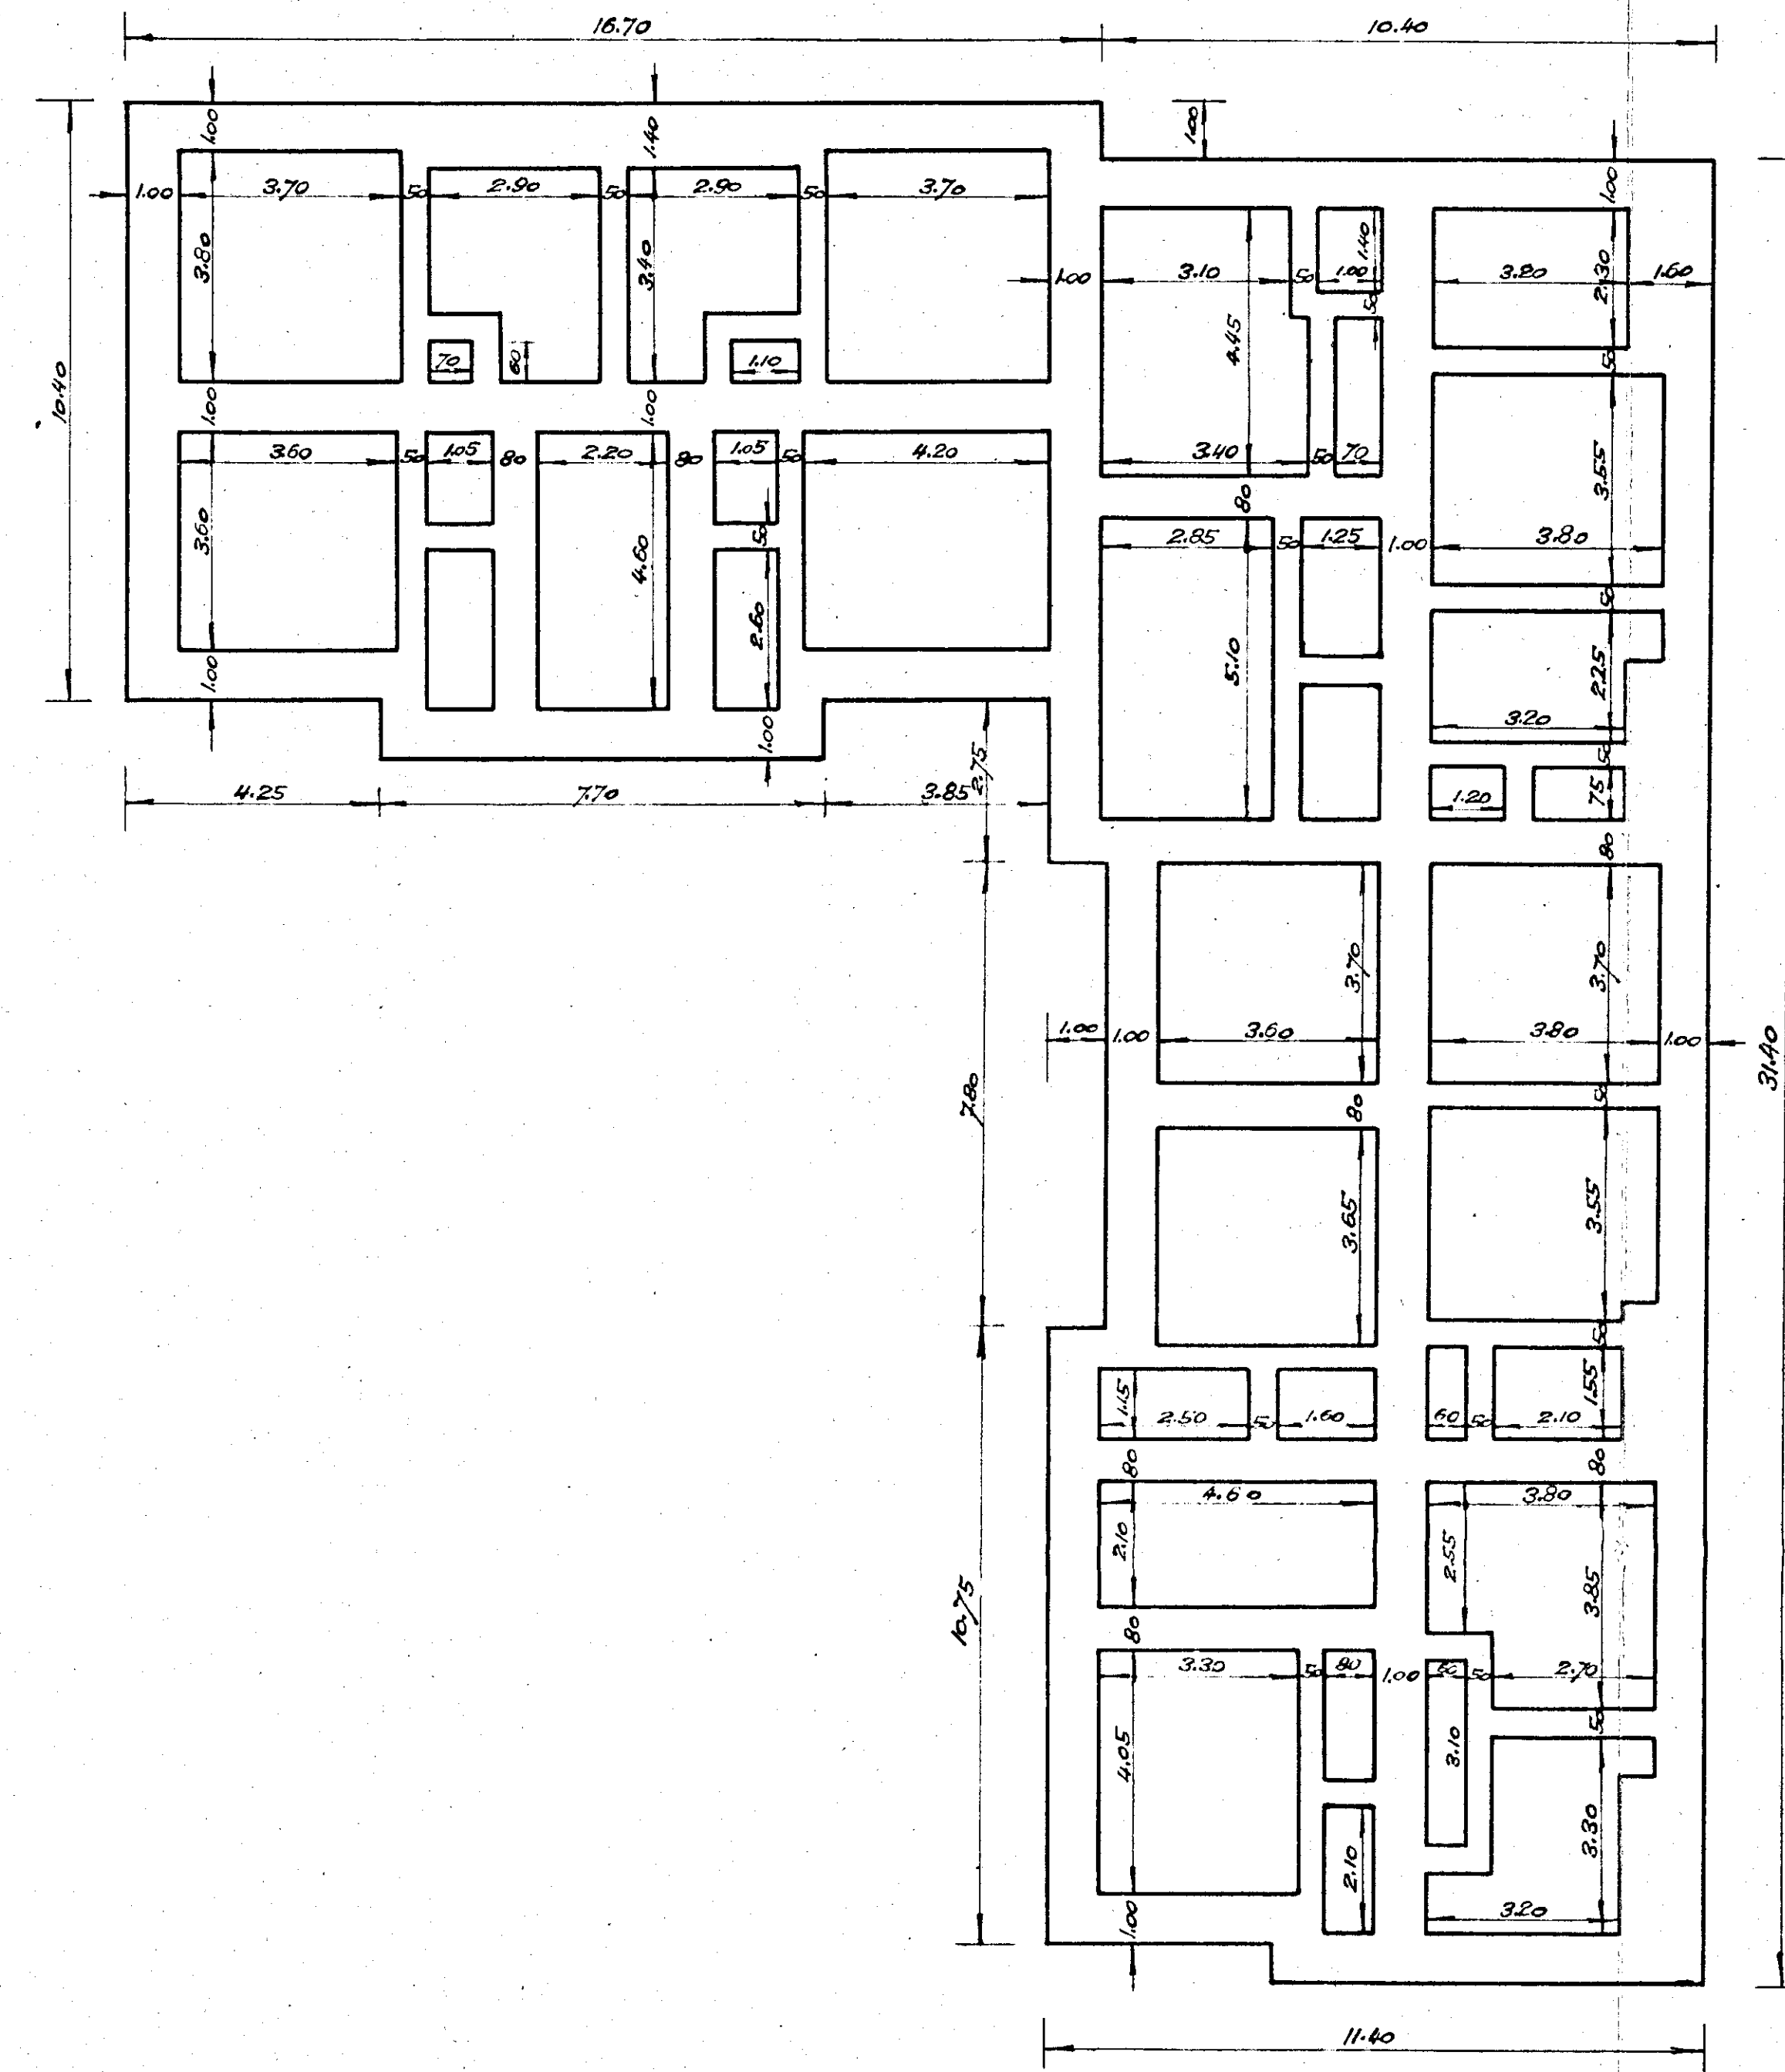

PIANTA PIANO RIALZATO

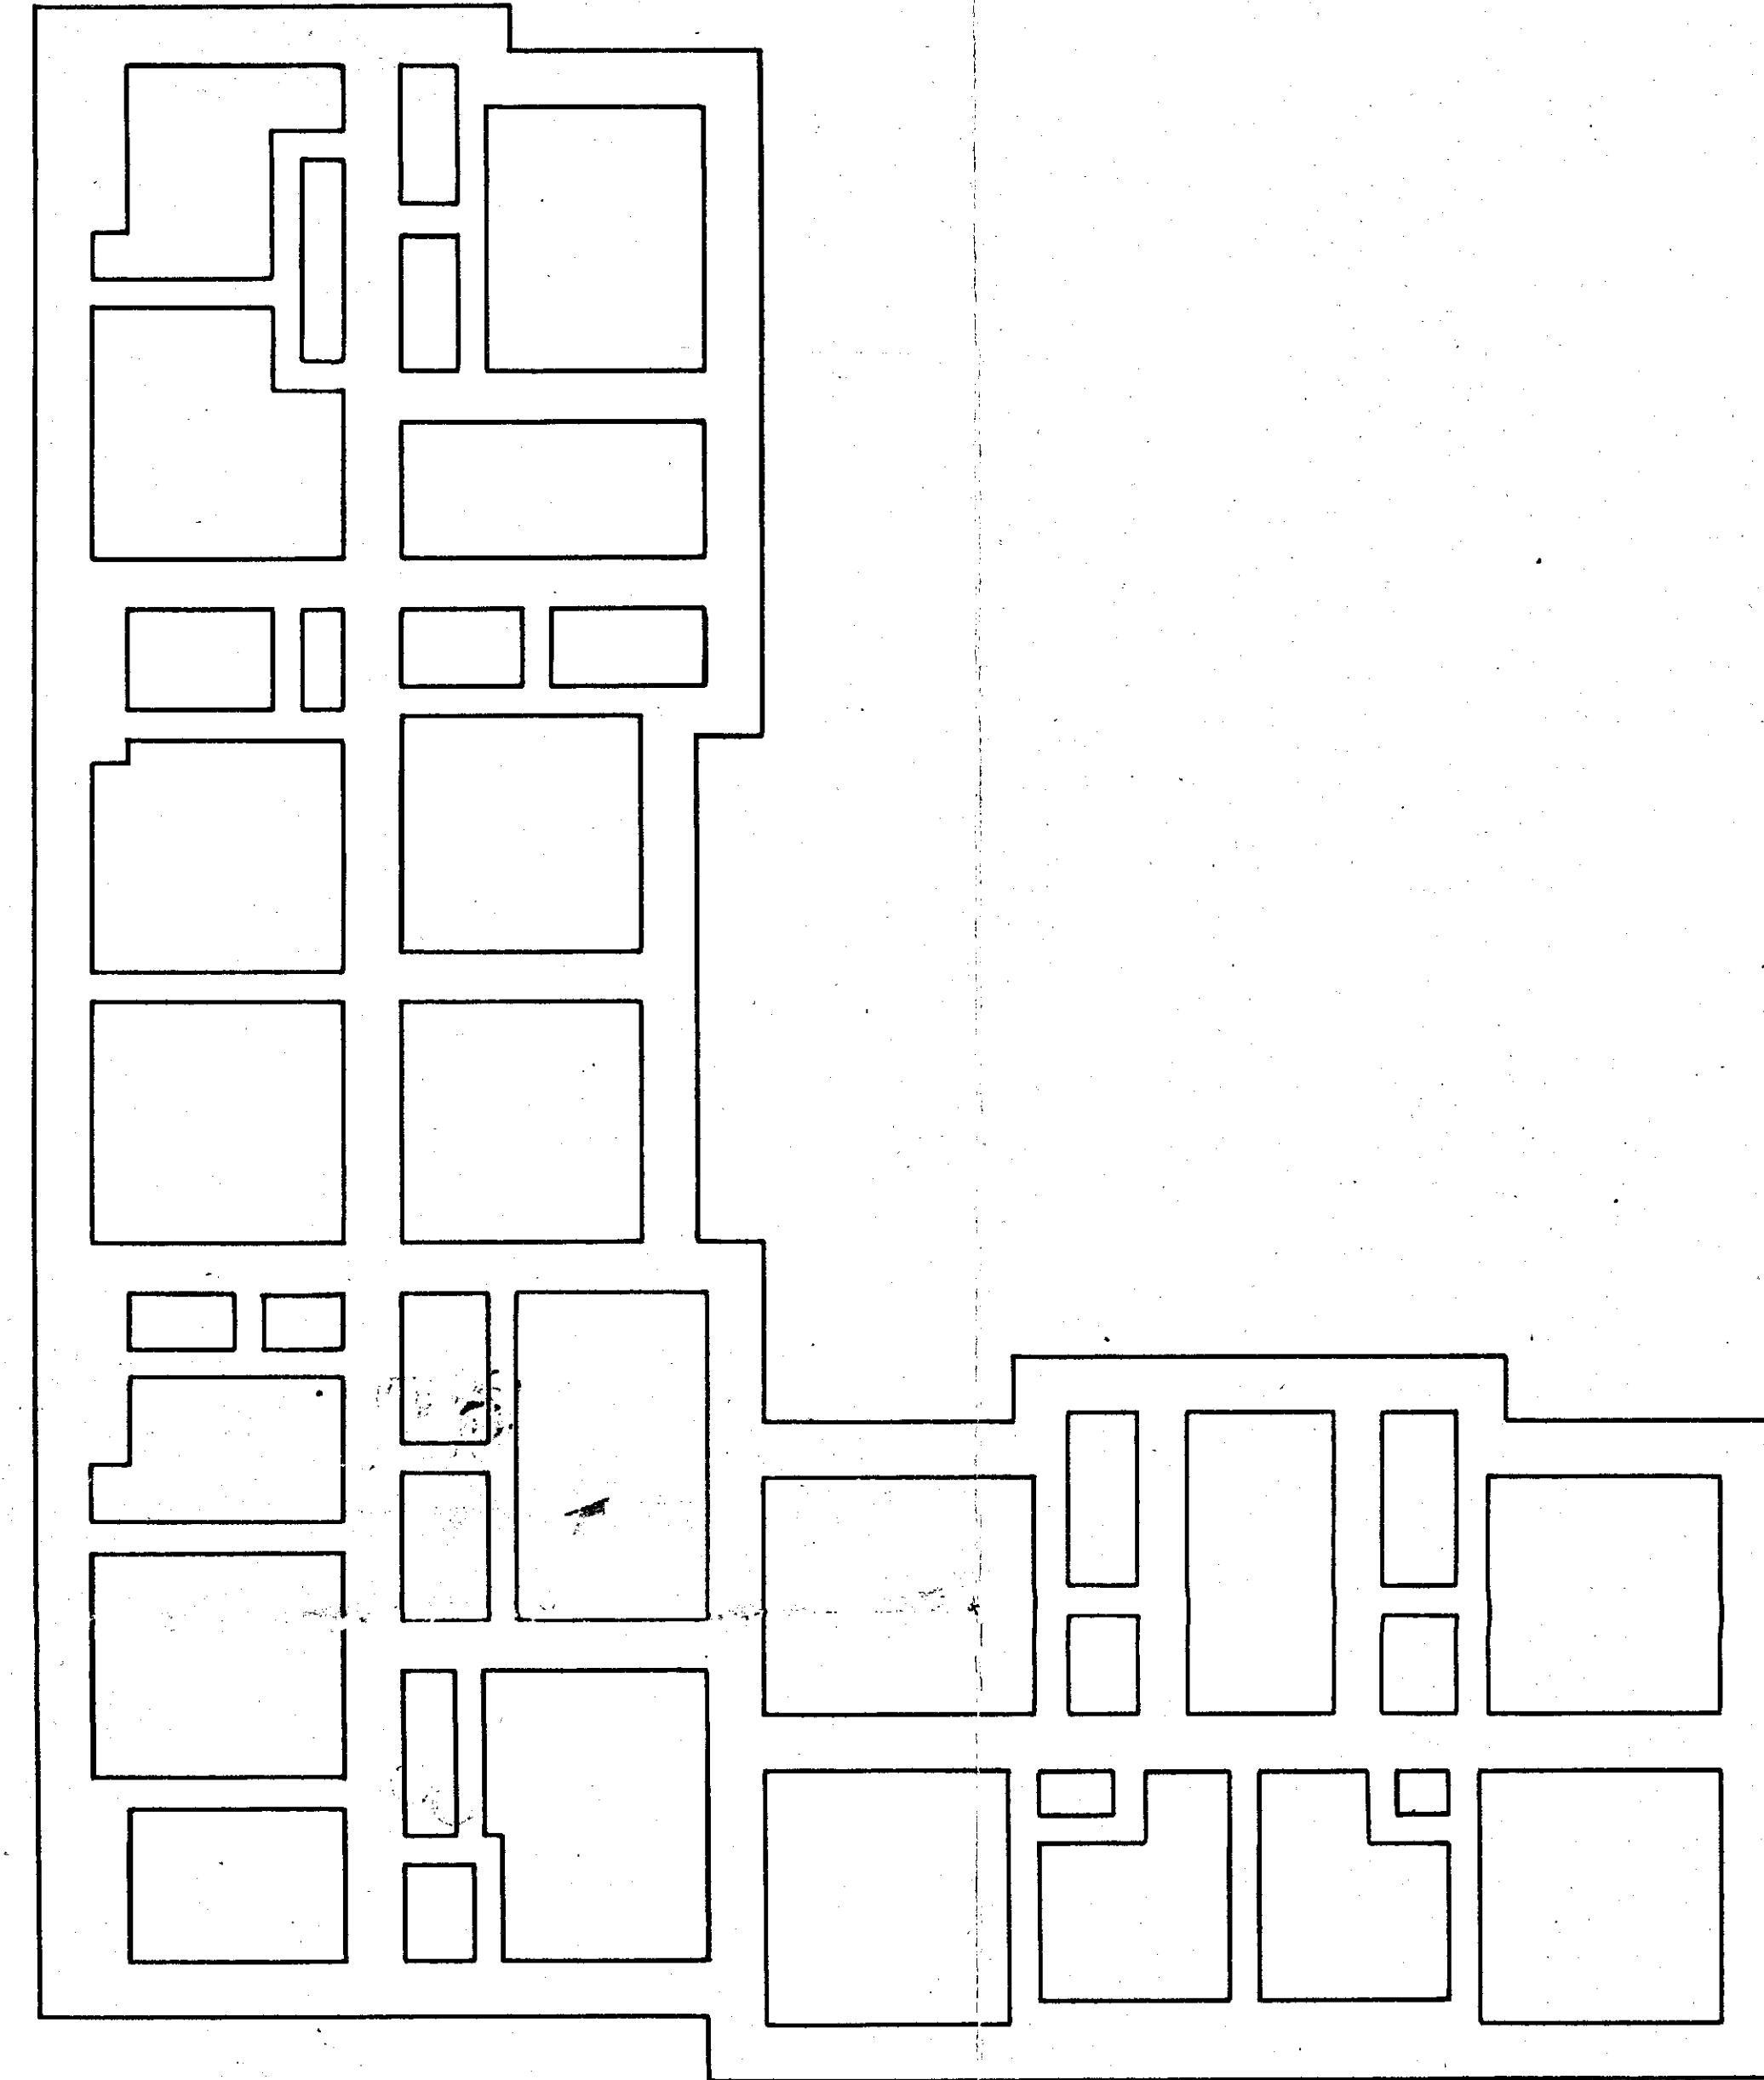