


TAV. n° 9

18

CASE PER LAVORATORI AGRICOLI DIPENDENTI IN MESAGNE

DALAZZINA n° 1-2-3-4-5

Pianta Piano Primo - $h=3,15$

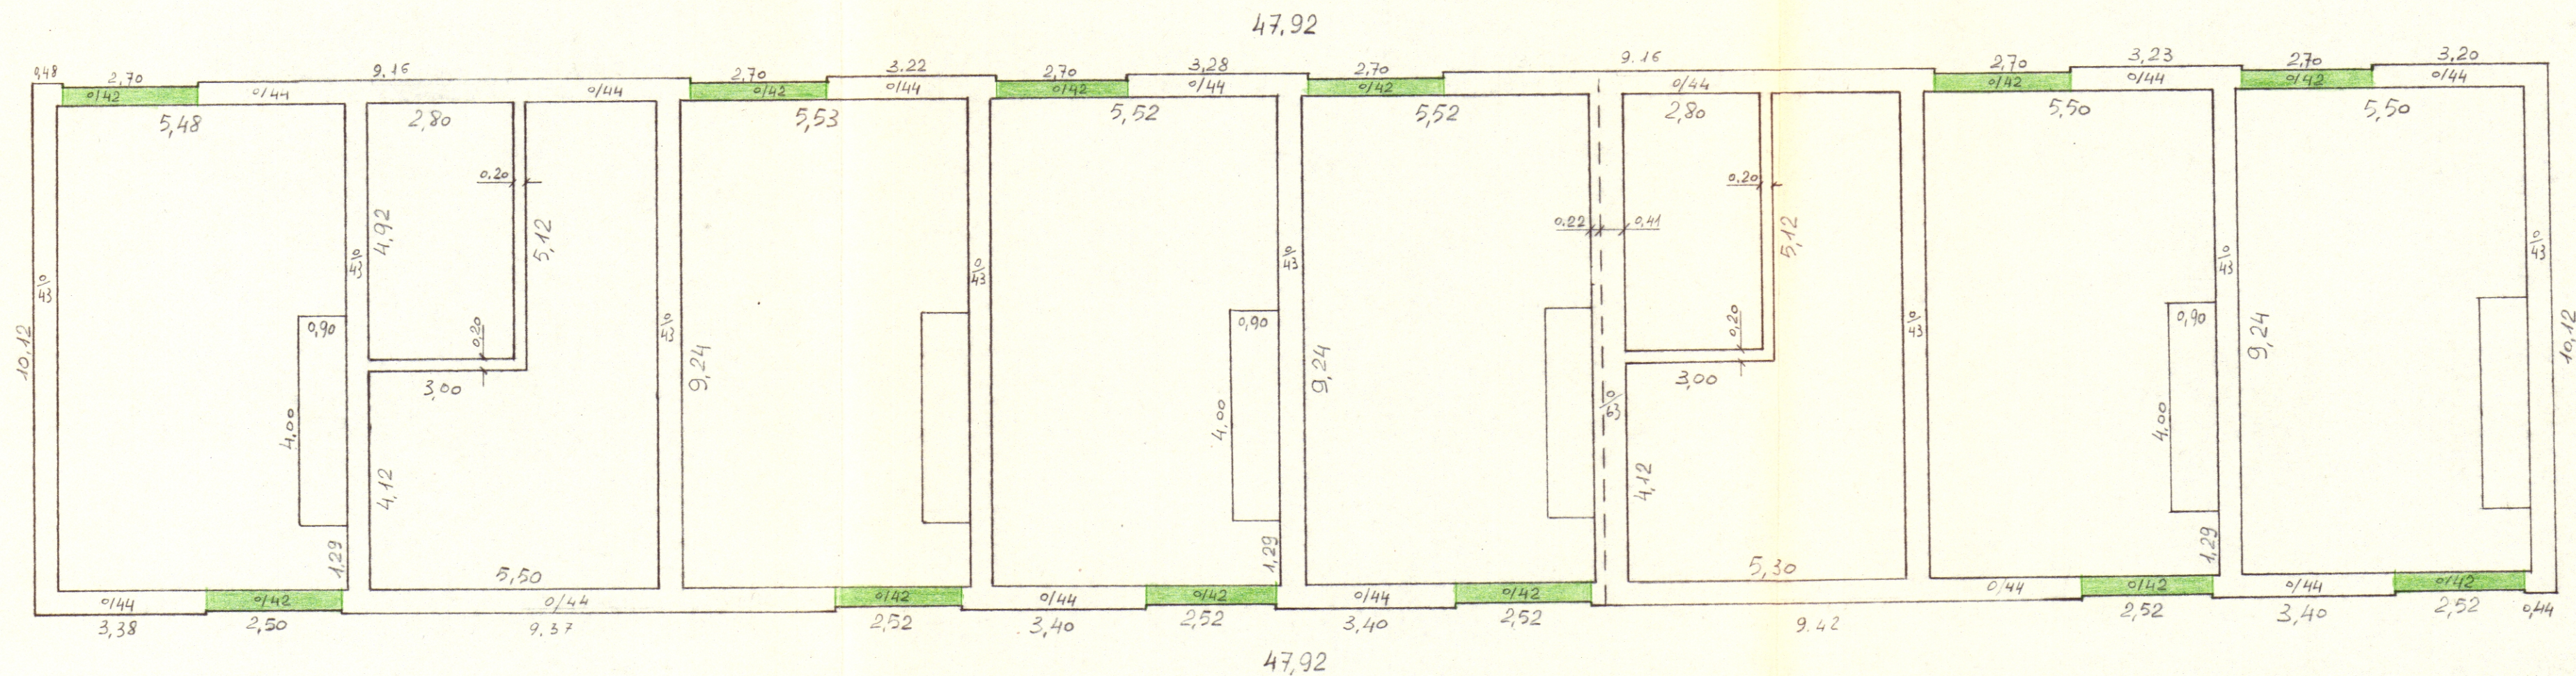

SCALA 1:100

L'IMPRESA

IL DIRETTORE DEI LAVORI