




-ISTITUTO AUTONOMO PER LE CASE POPOLARI DELLA PROVINCIA DI BRINDISI-	
LEGGE 11/3/1988 n. 67 BIENNIO 1988/89	PROGRAMMA DI INTERVENTO n. 001/134/1 CODICE 74/001/0067/0/134/1
PROGETTO PER LA COSTRUZIONE DI ALLOGGI POPOLARI IN BRINDISI QUARTIERE S. ELIA OVEST LOTTO C/4-5-6 PIANO DI ZONA 167	TAV. 2
ALLOGGI n. 14 DA MQ. 67 n. 30 DA MQ. 89	SCALA: 1:100
PIANTE -7 FEB. 1991	

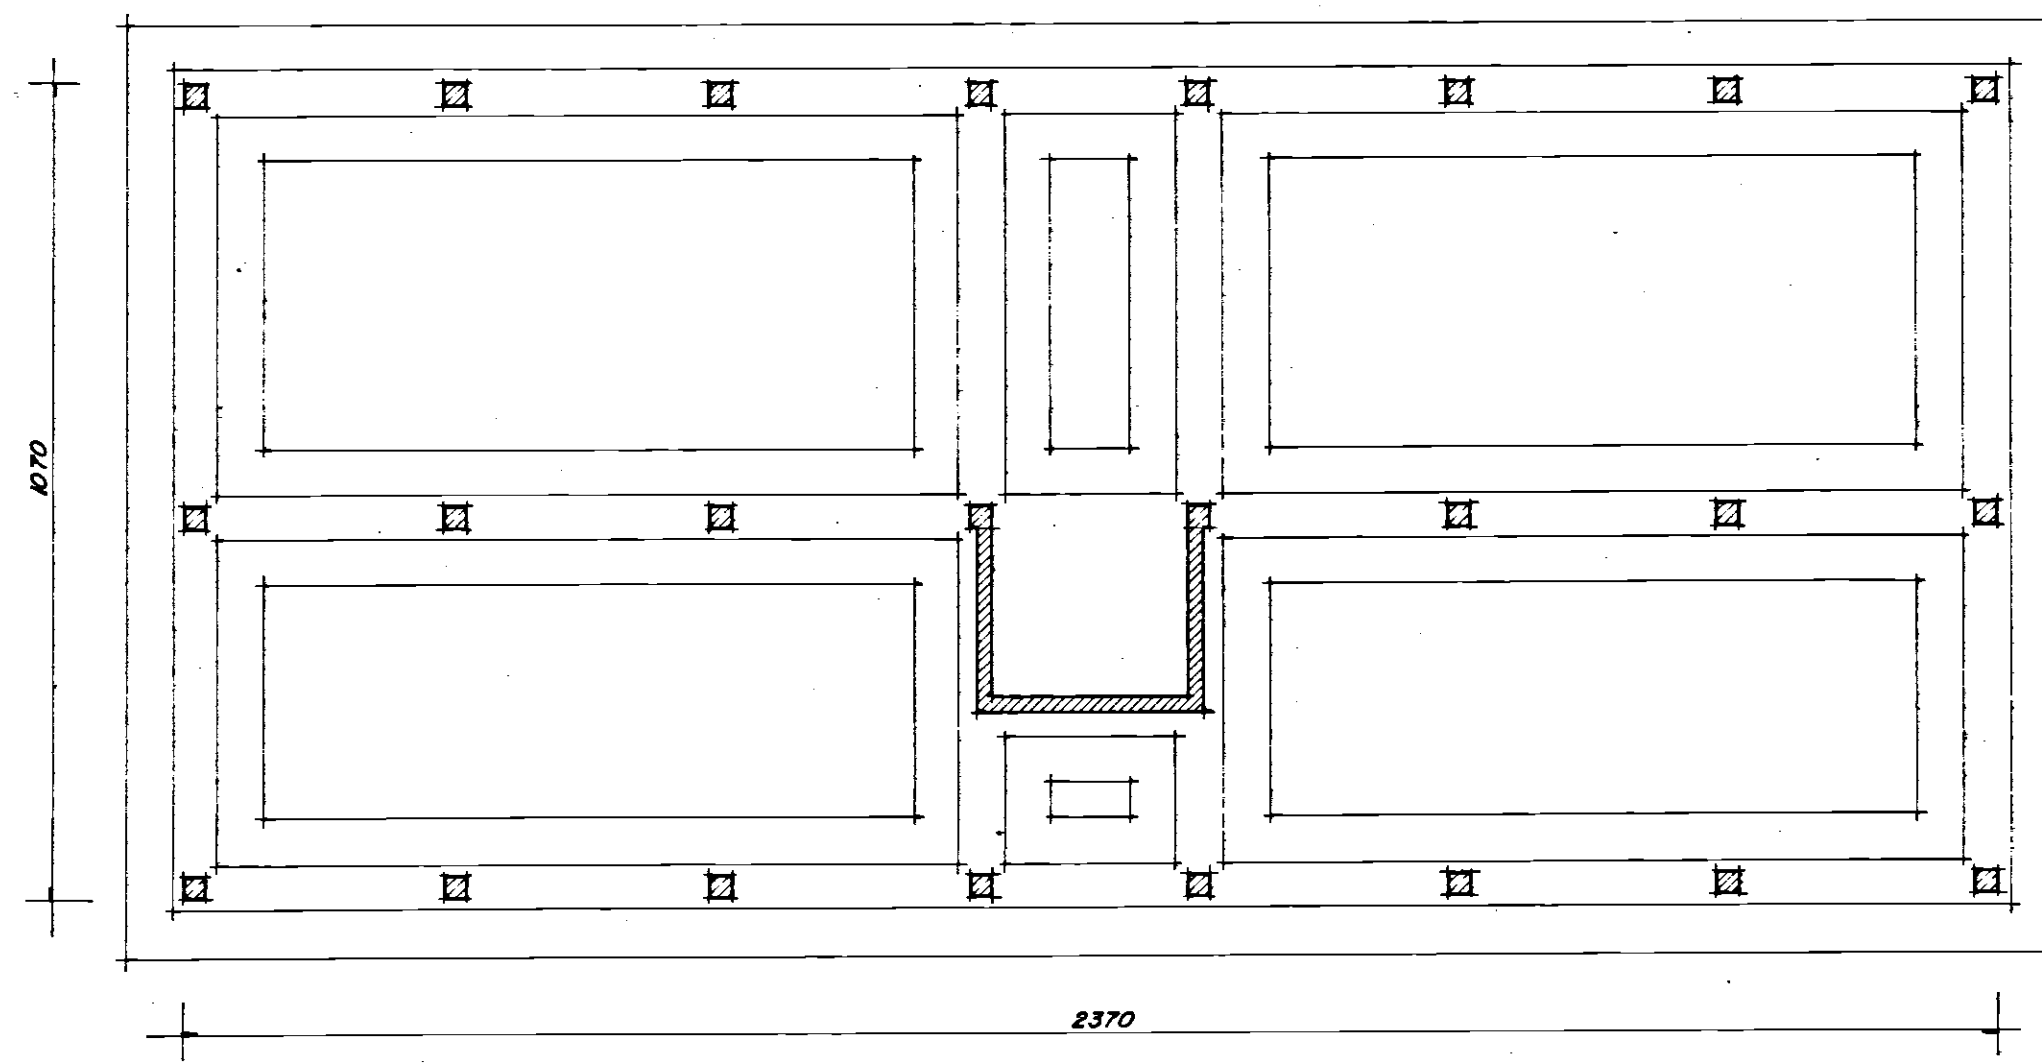


PIANTA DELLE FONDAZIONI

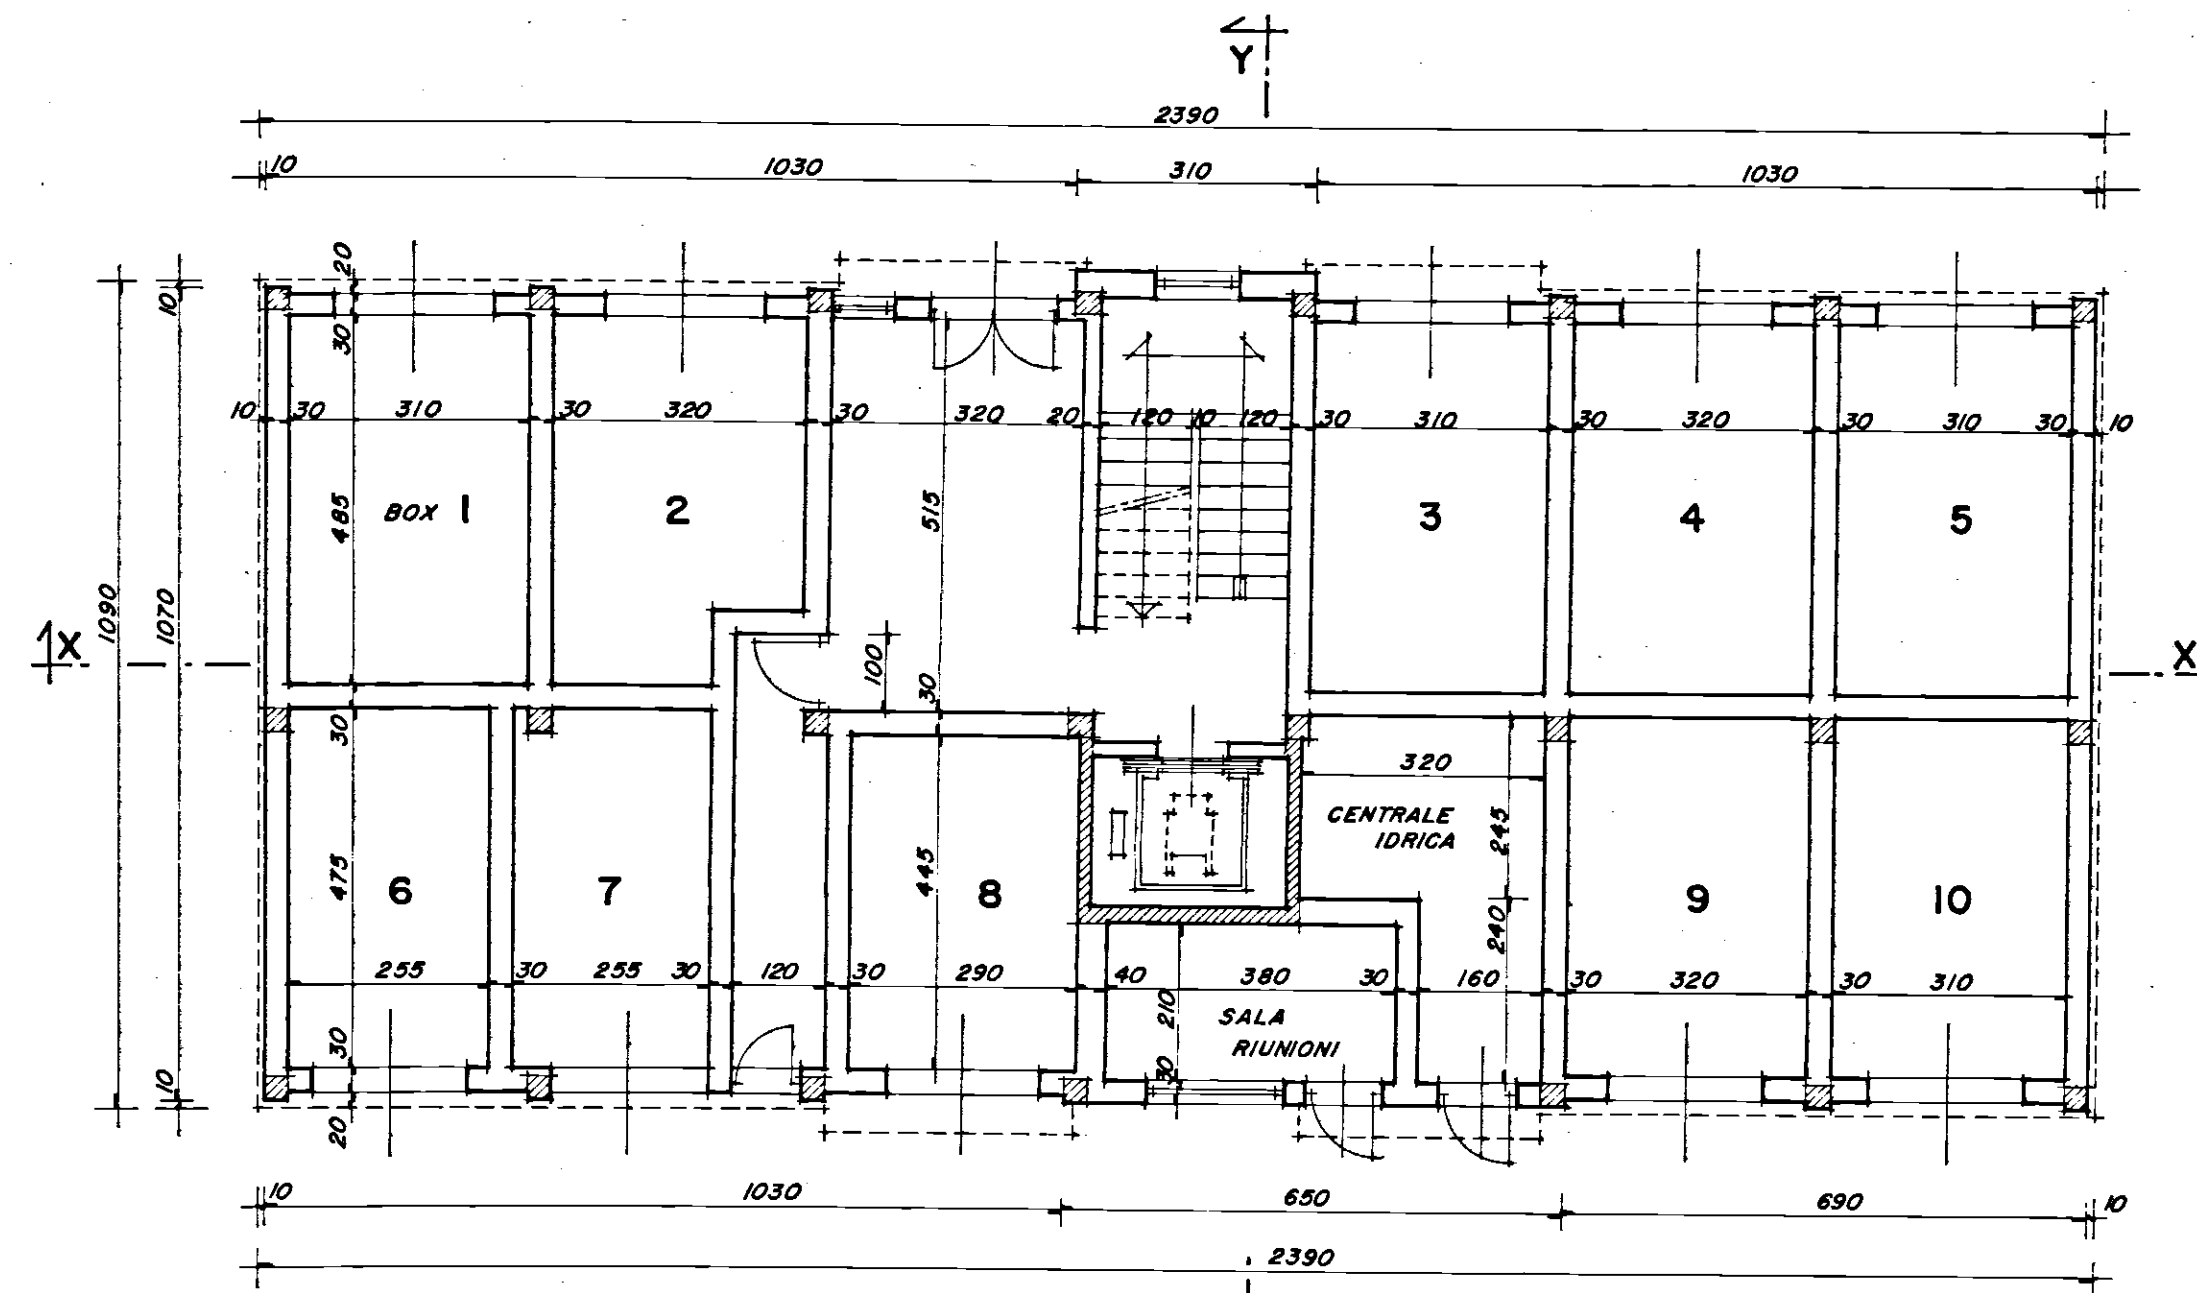


PIANTA PIANO SEMINTERRATO

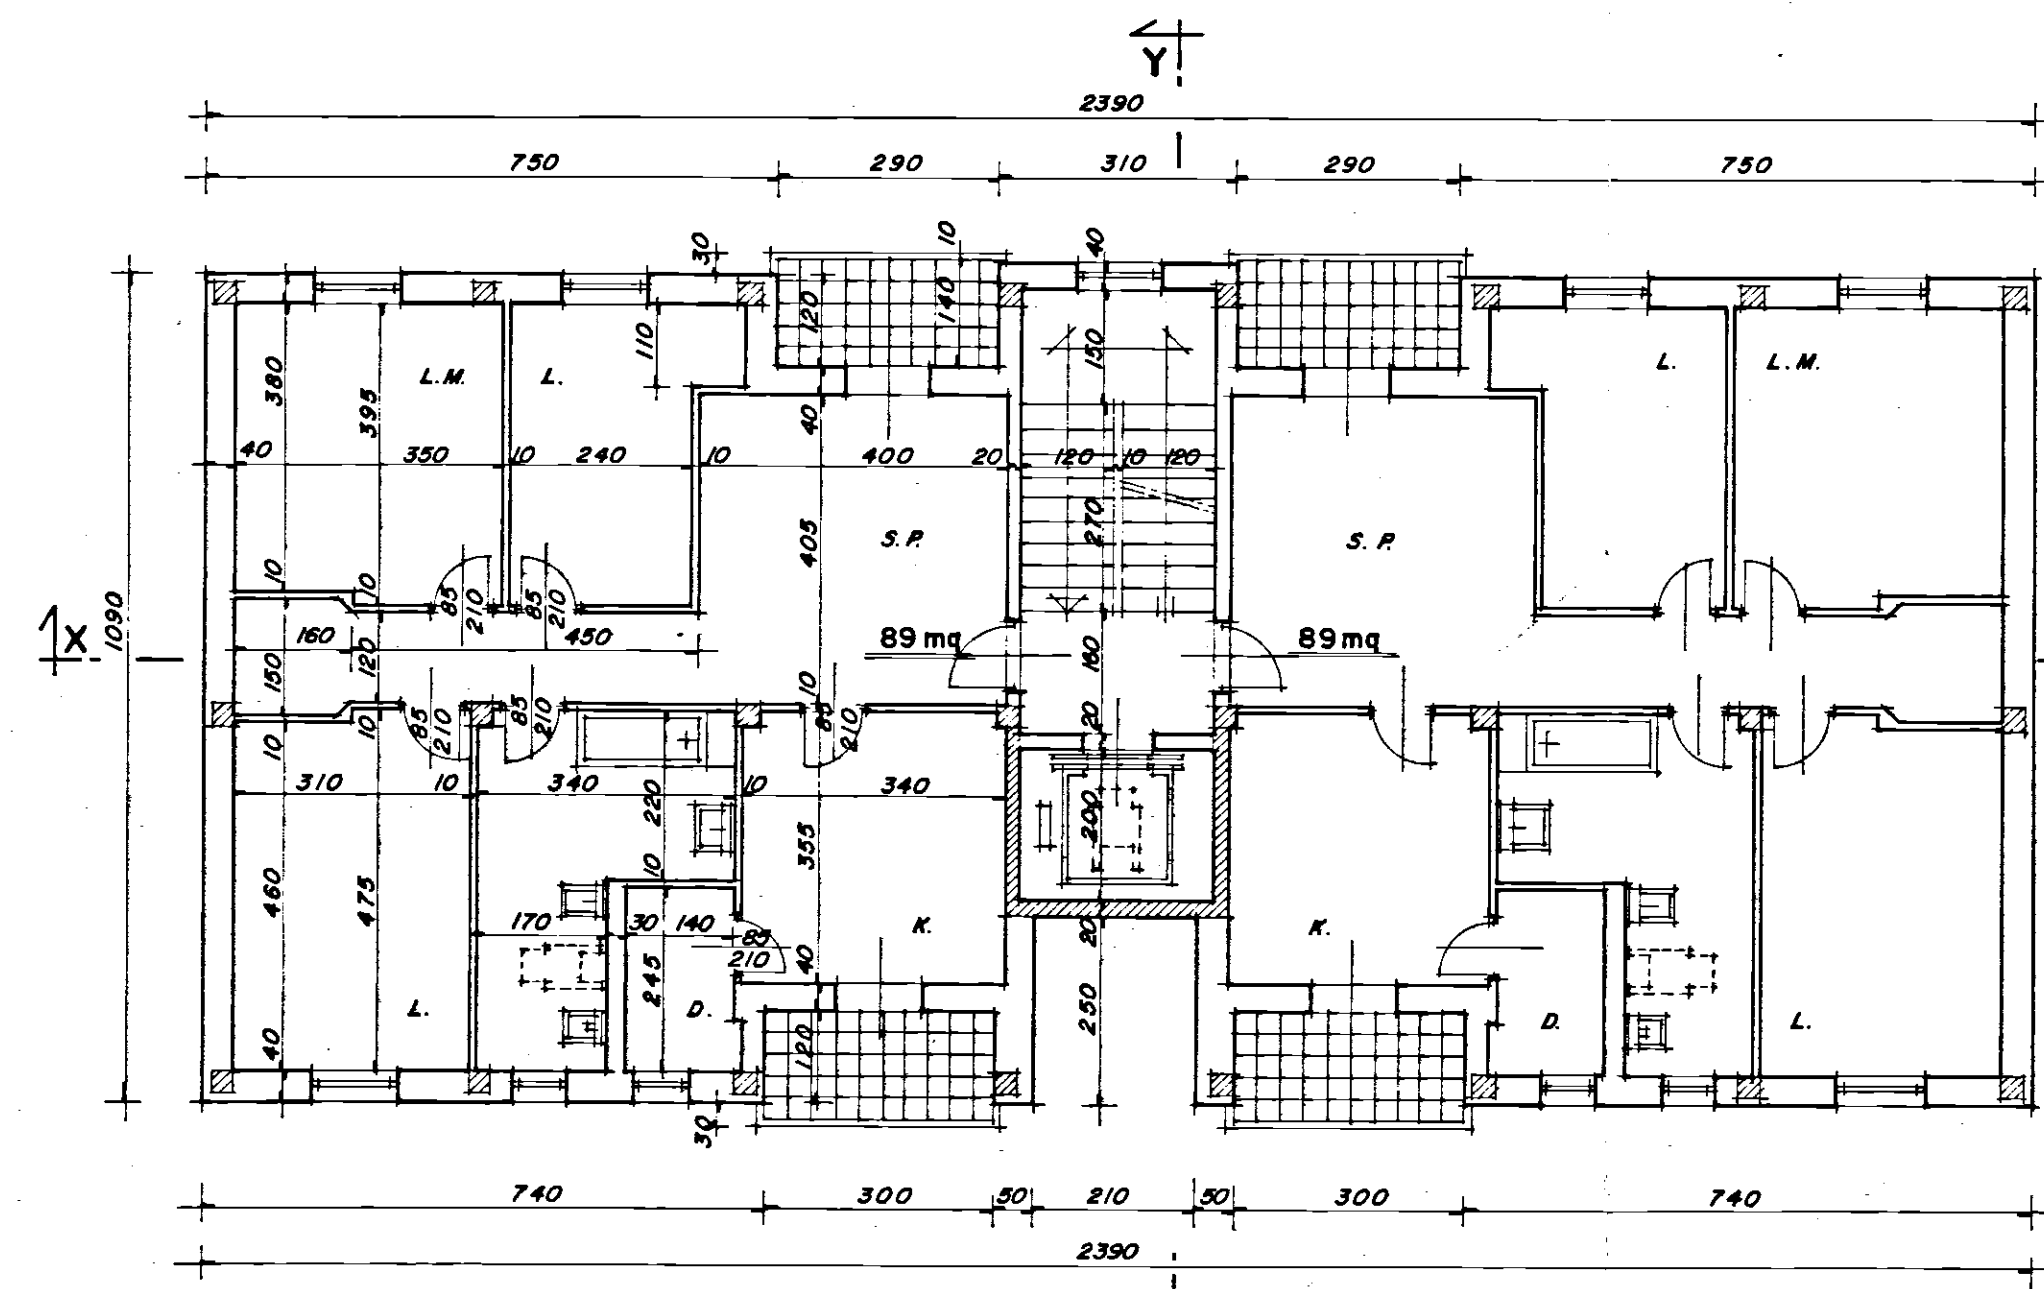

PIANTA PIANO RIALZATO

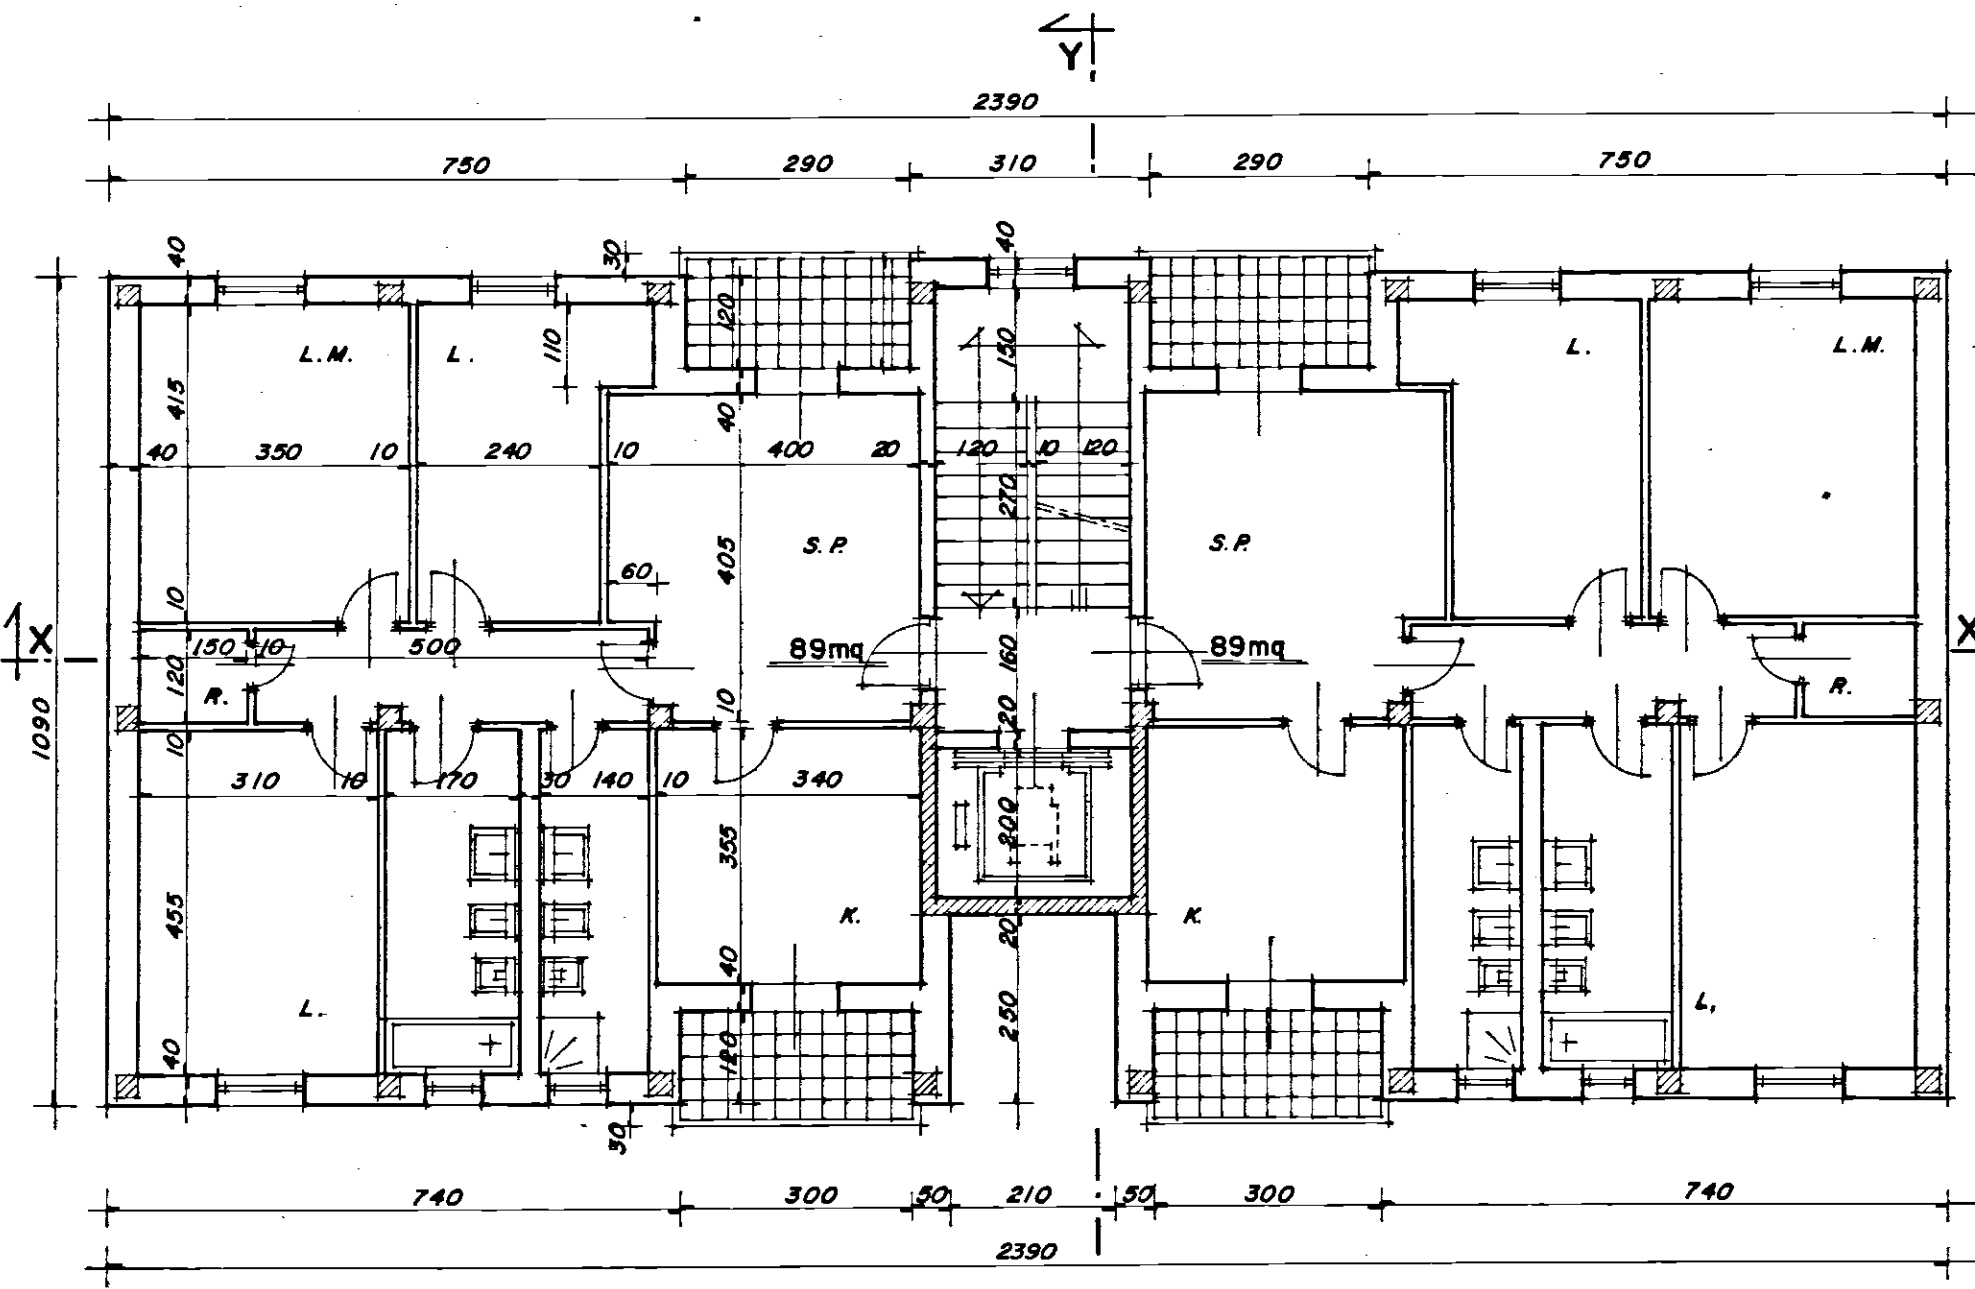

PIANTA PIANO TIPO

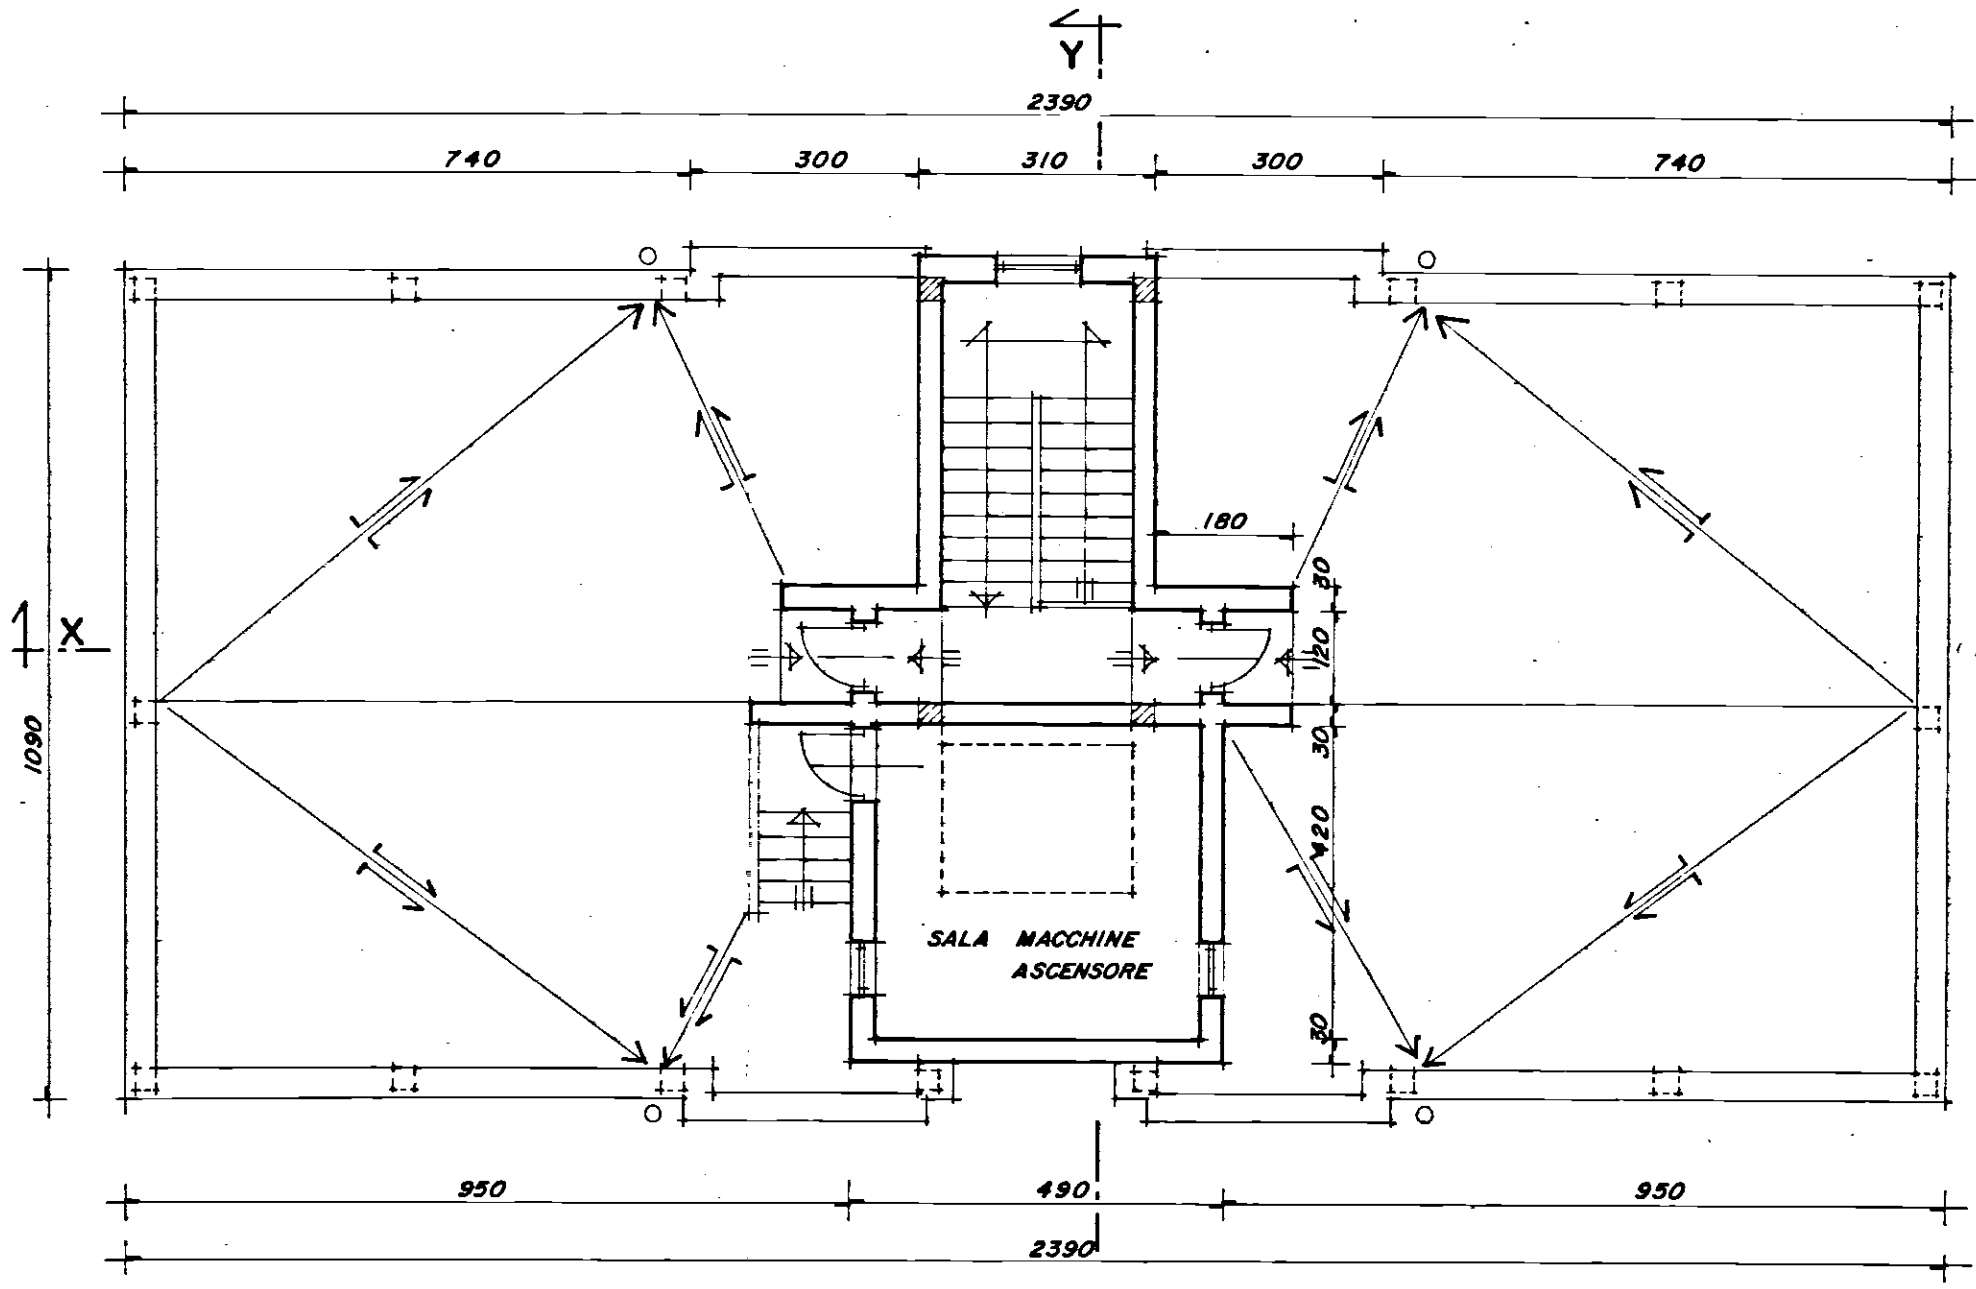

PIANTA DELLE COPERTURE

N.B. n° 2 ALLOGGI ACCESSIBILI AGLI HANDICAPPATI
UBICATI NEL SOLO LOTTO n° 3