

ISTITUTO AUTONOMO CASE POPOLARI - BR

LEGGE 8 AGOSTO 1977 N. 513 PROGRAMMA INTERVENTO 019/67/1

PROGETTO PER LA COSTRUZIONE DI ALLOGGI POPOLARI IN OSTUNI
PIANO DI ZONA 167 NUCLEO A

ALLOGGI N. 27 DA MQ. 95


PIANTE SOL. AD ANGOLO

SCALA 1:50

DATA


AGGIORNAMENTI

TAV. 10

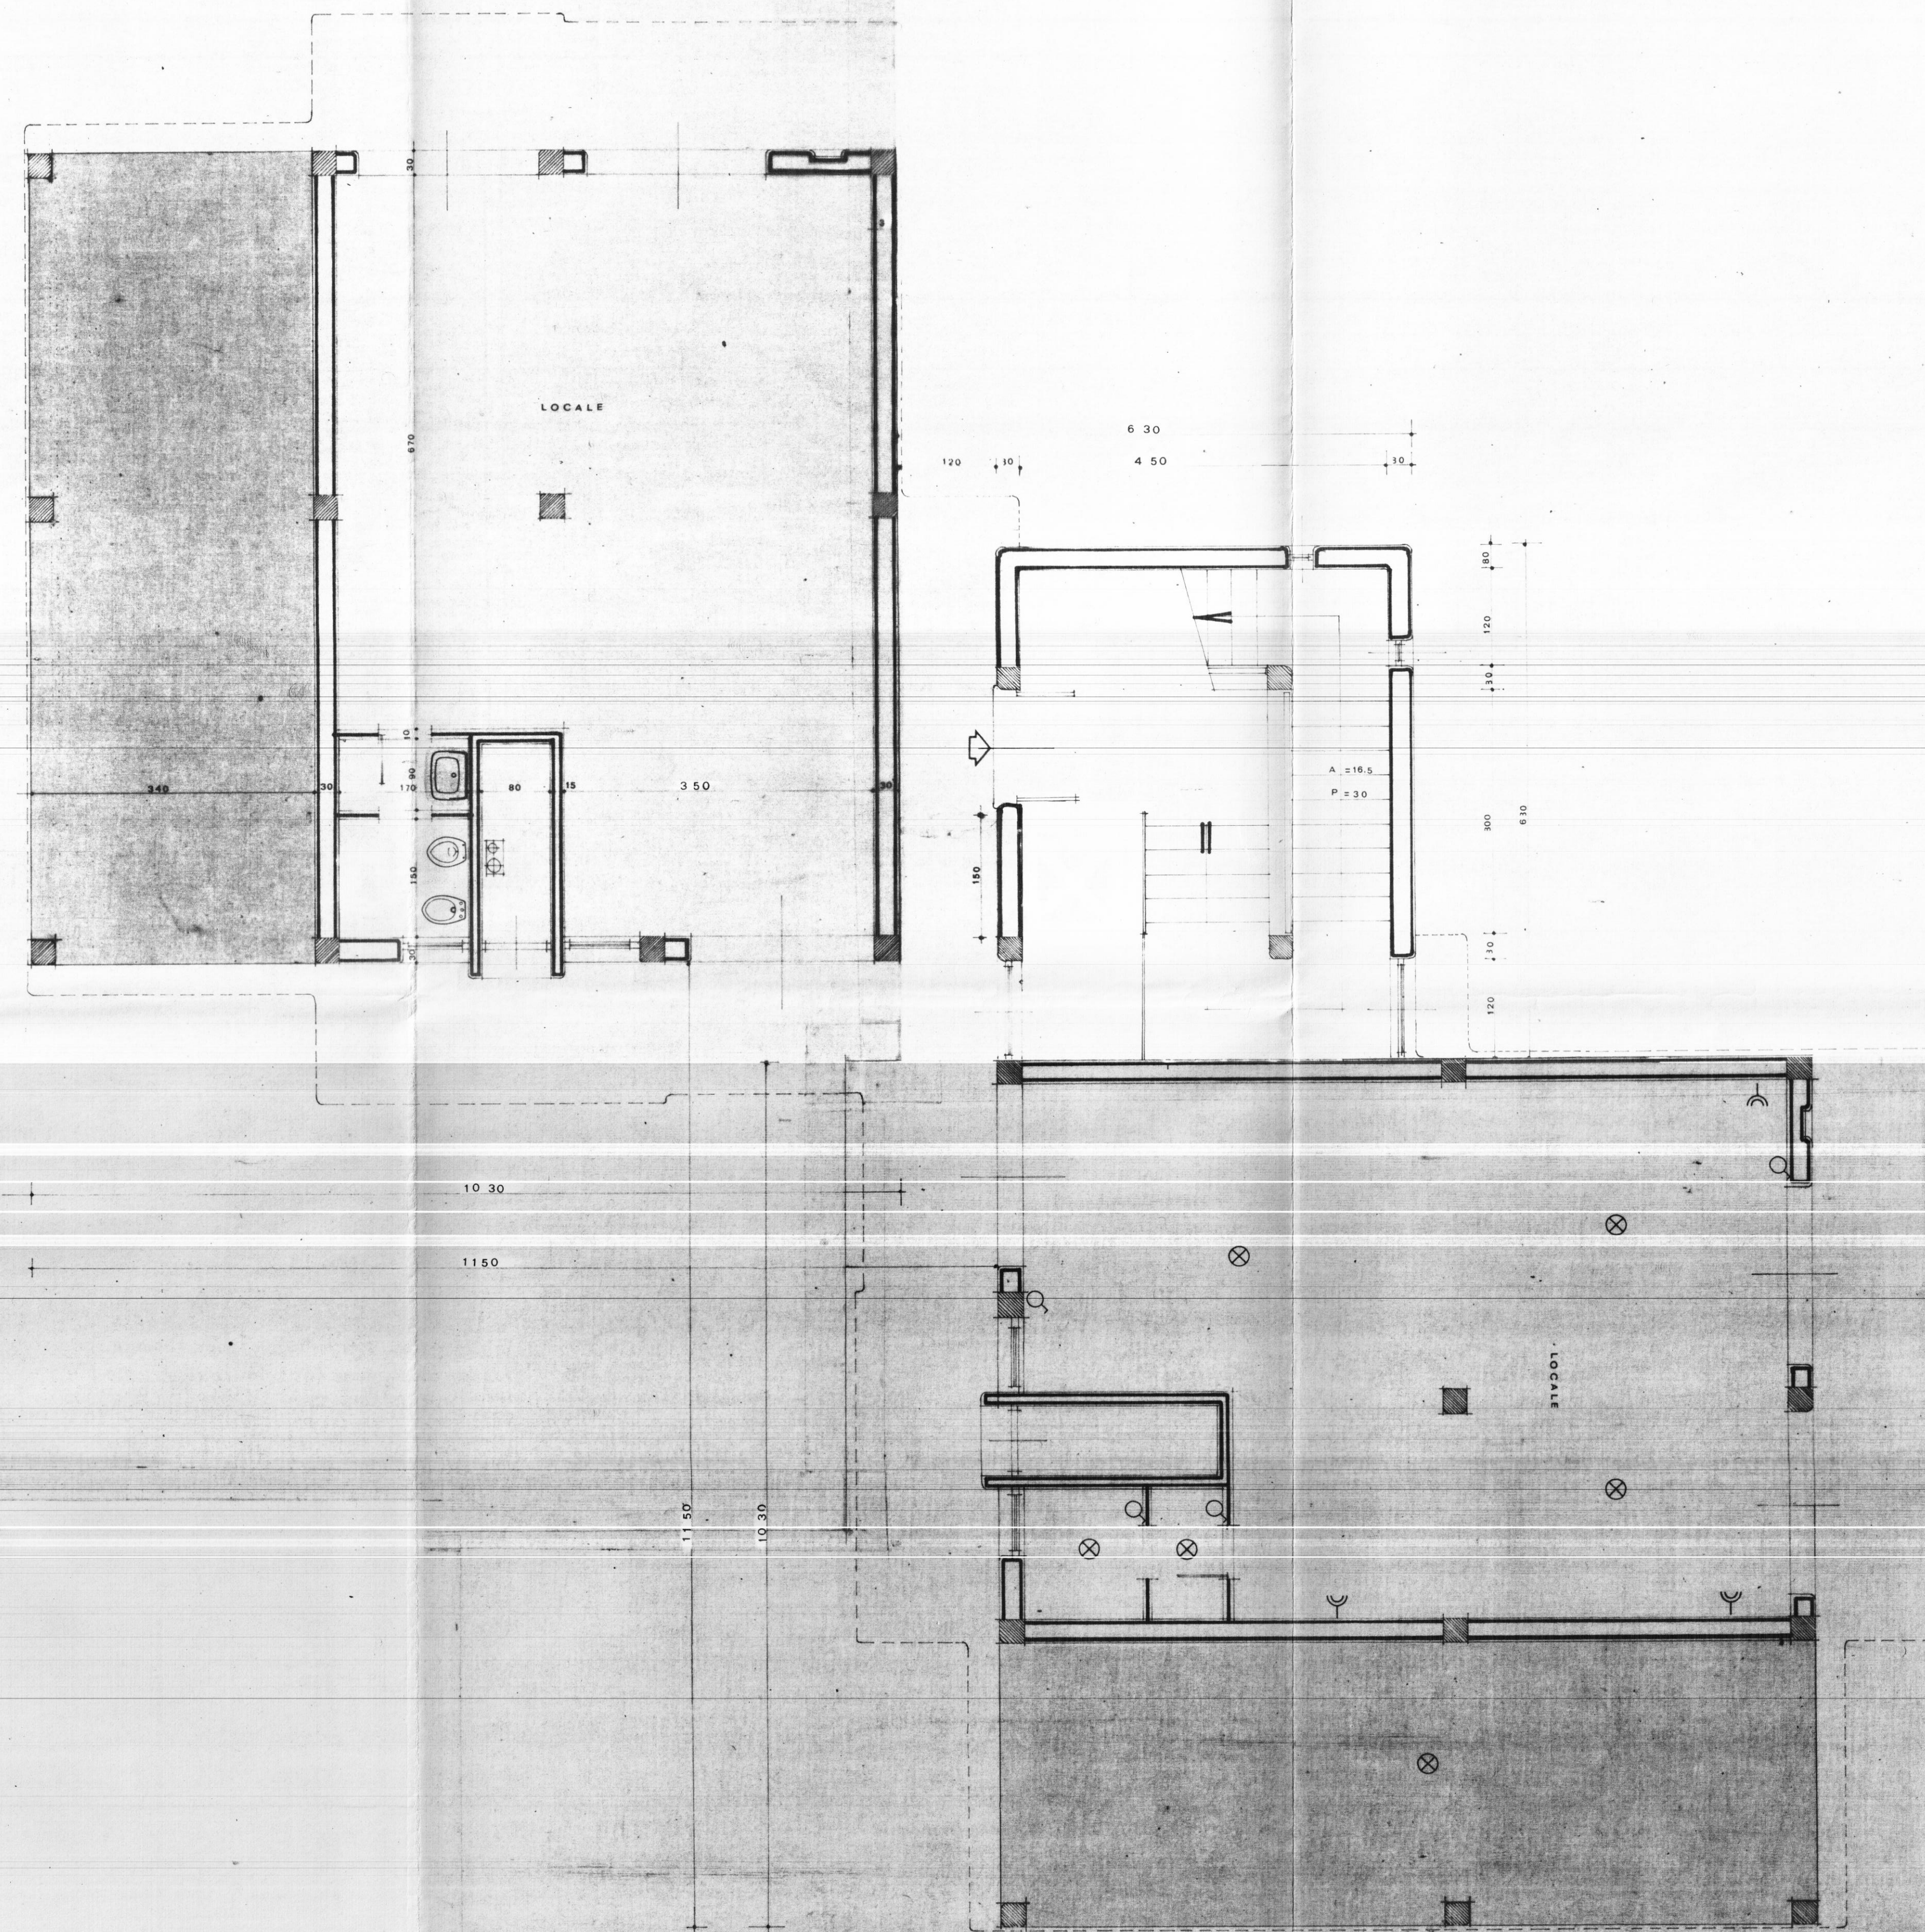


PIANTA PIANO TERRENO

SCALA 1:50

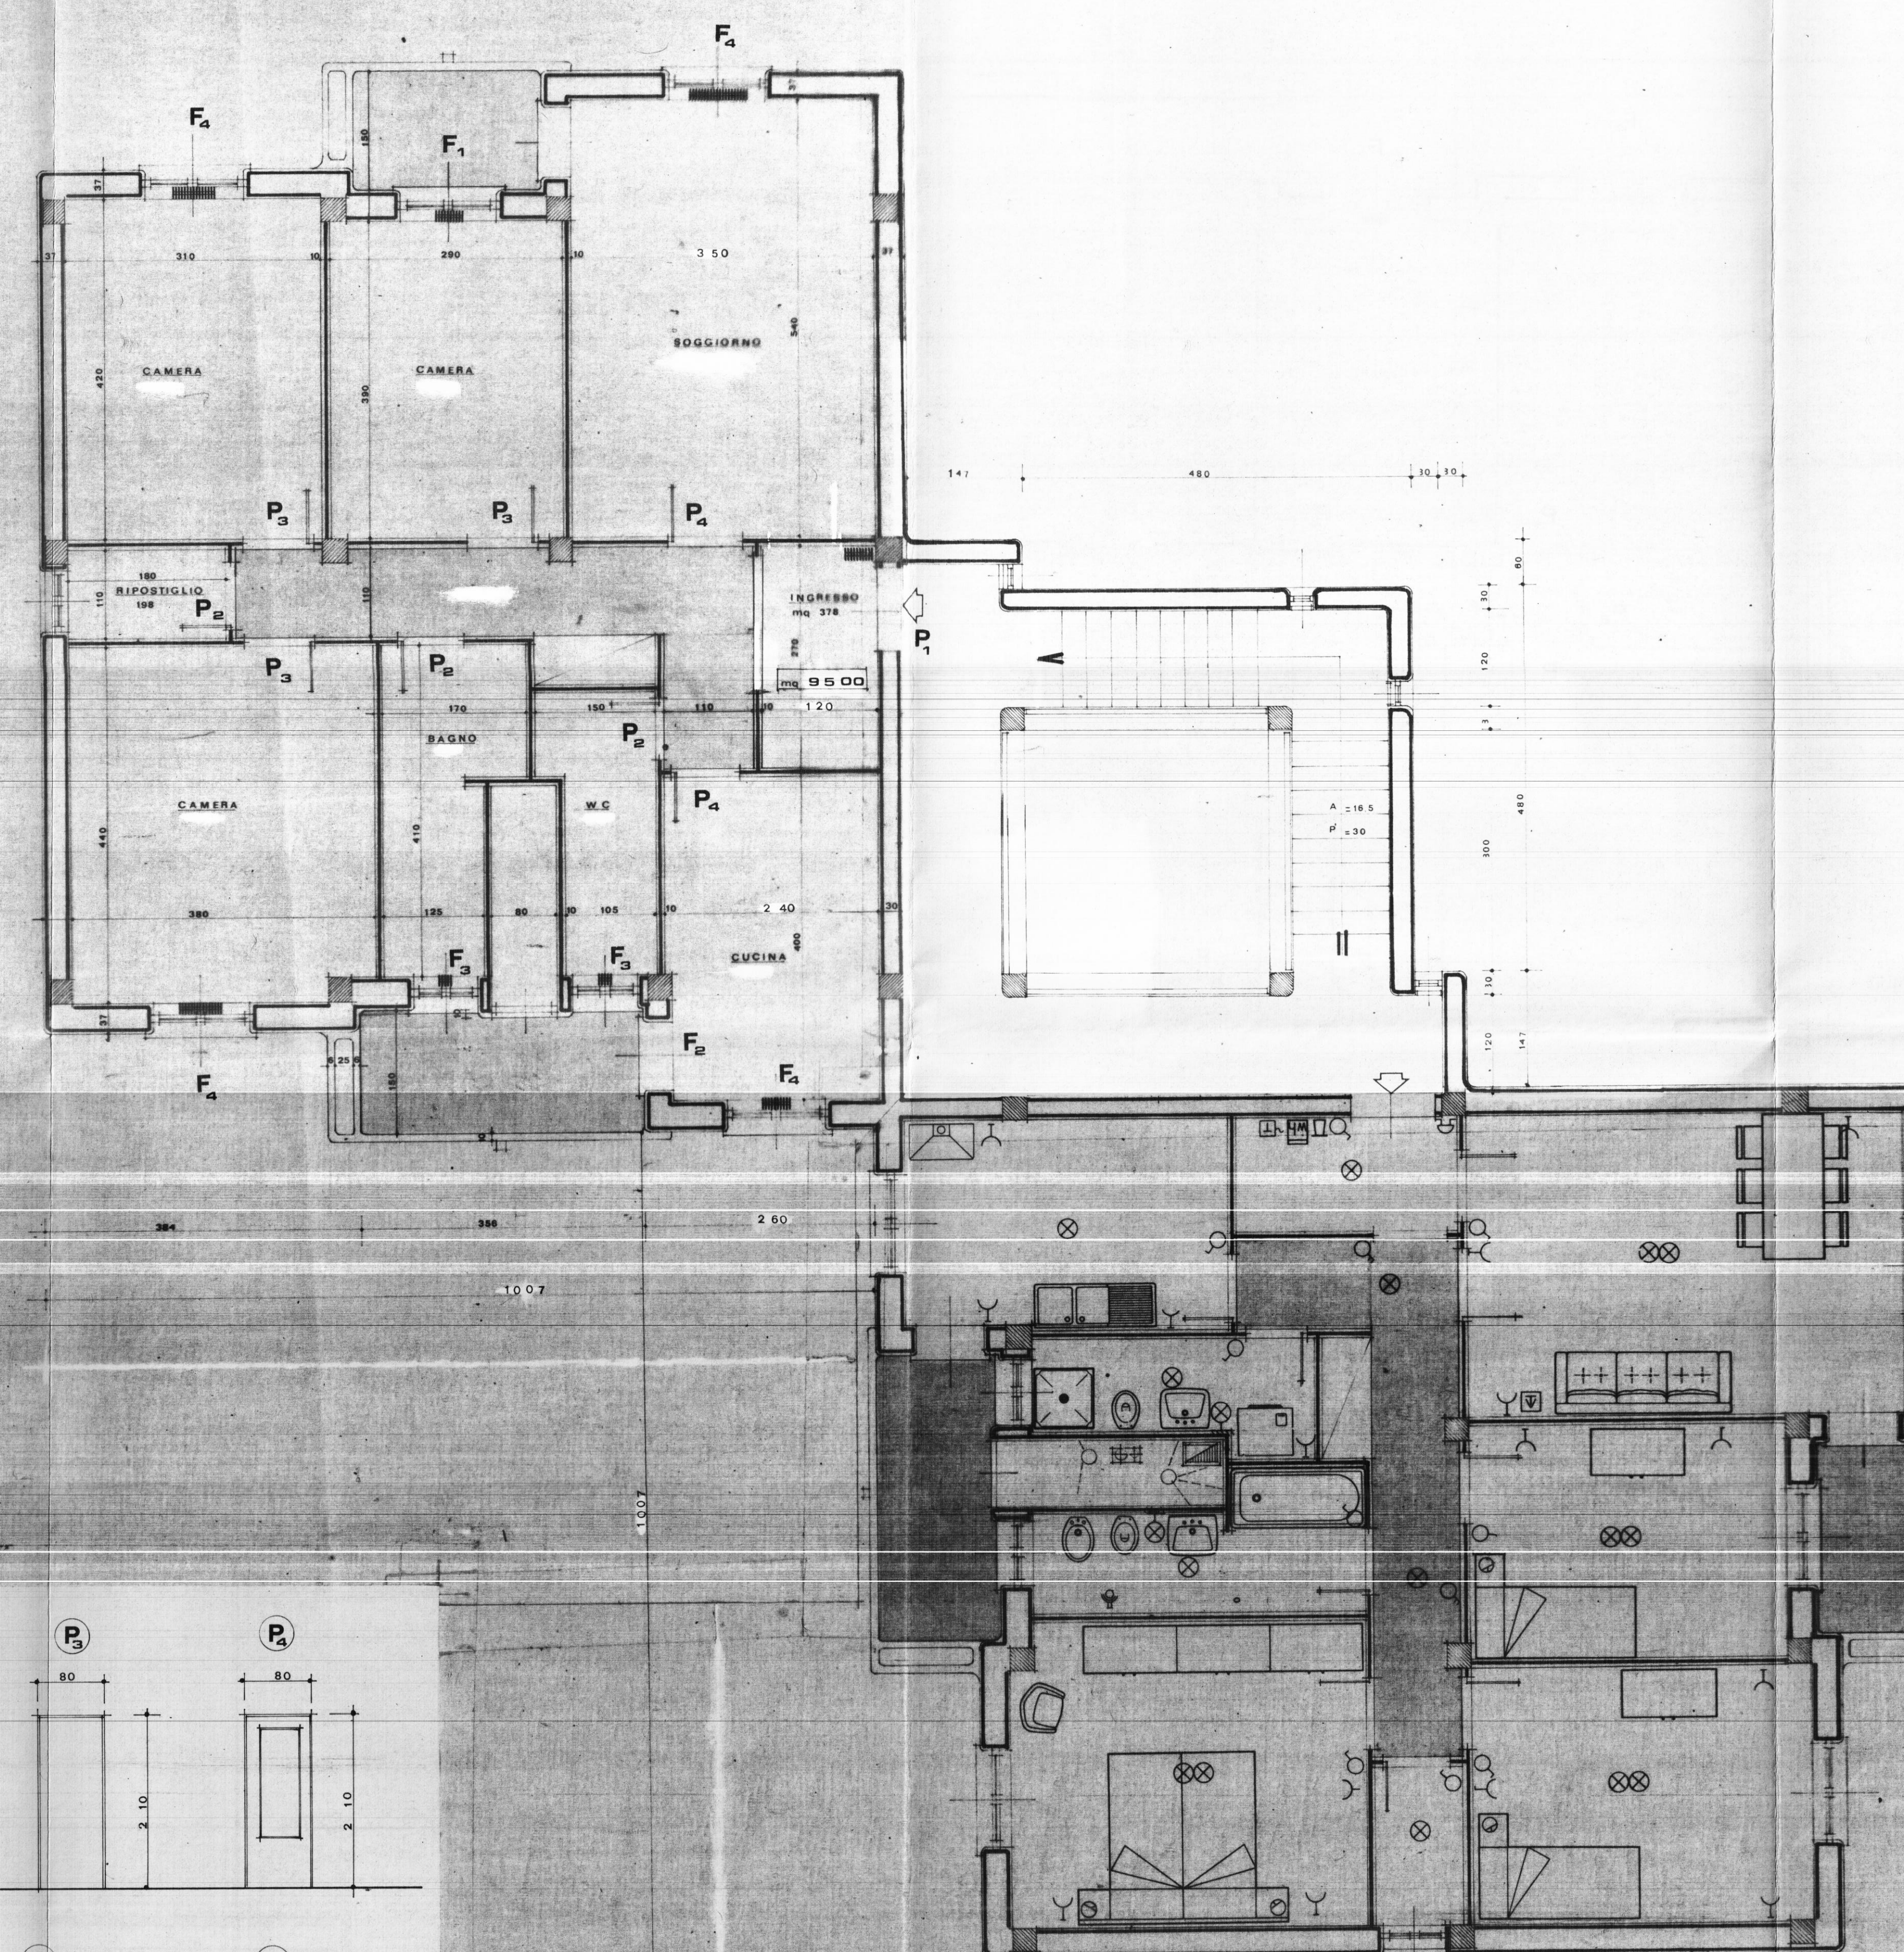

PIANTA PIANO TIPO

SCALA 1:50

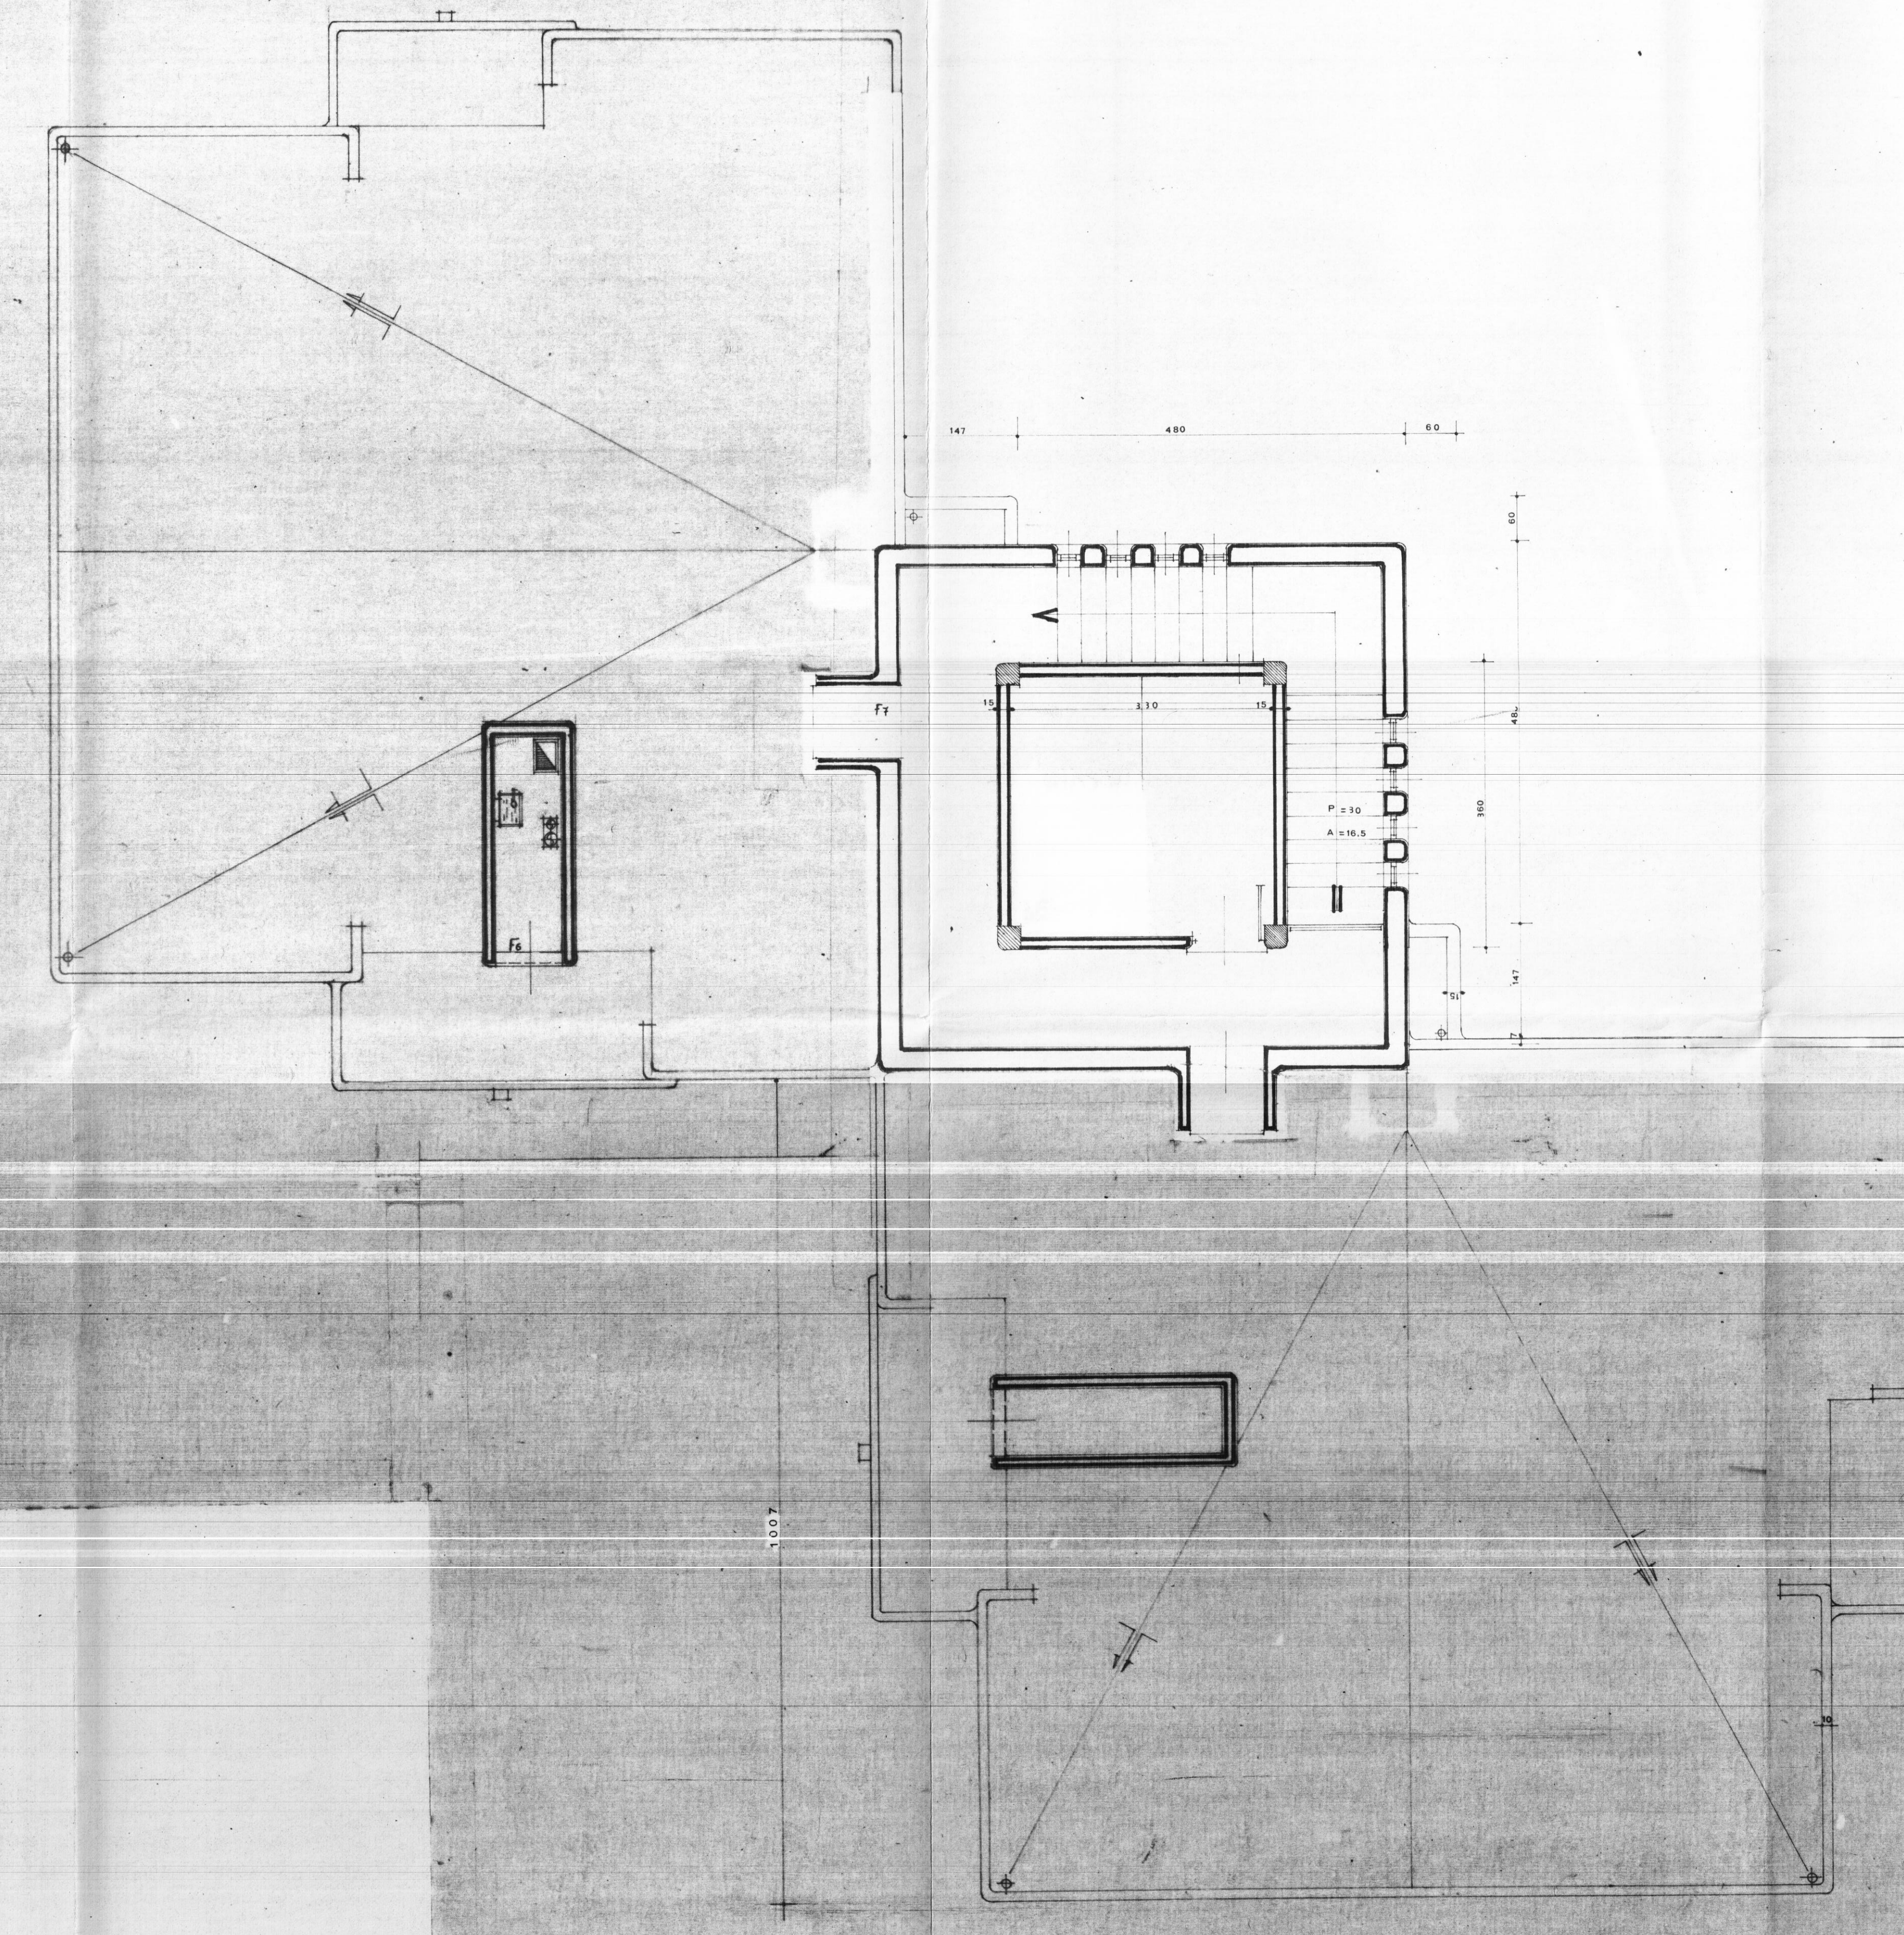

PIANTA TERRAZZO

SCALA 1:50

