

ISTITUTO AUTONOMO PER LE CASE POPOLARI
DELLA PROVINCIA DI BRINDISI


EDIFICIO LOTTO 47 IN VIA SEMEGHINI - BRINDISI
ADEGUAMENTO IMPIANTO TERMICO ALLE NORME
DELLA LEGGE N° 818

Dr. Ing. MARIANO QUITADAMO
C.A.B.R. 0107 I 0004

PIANTA PIANO TERRA E PARTICOLARE
VANO CALDAIA



M. Quitadamo

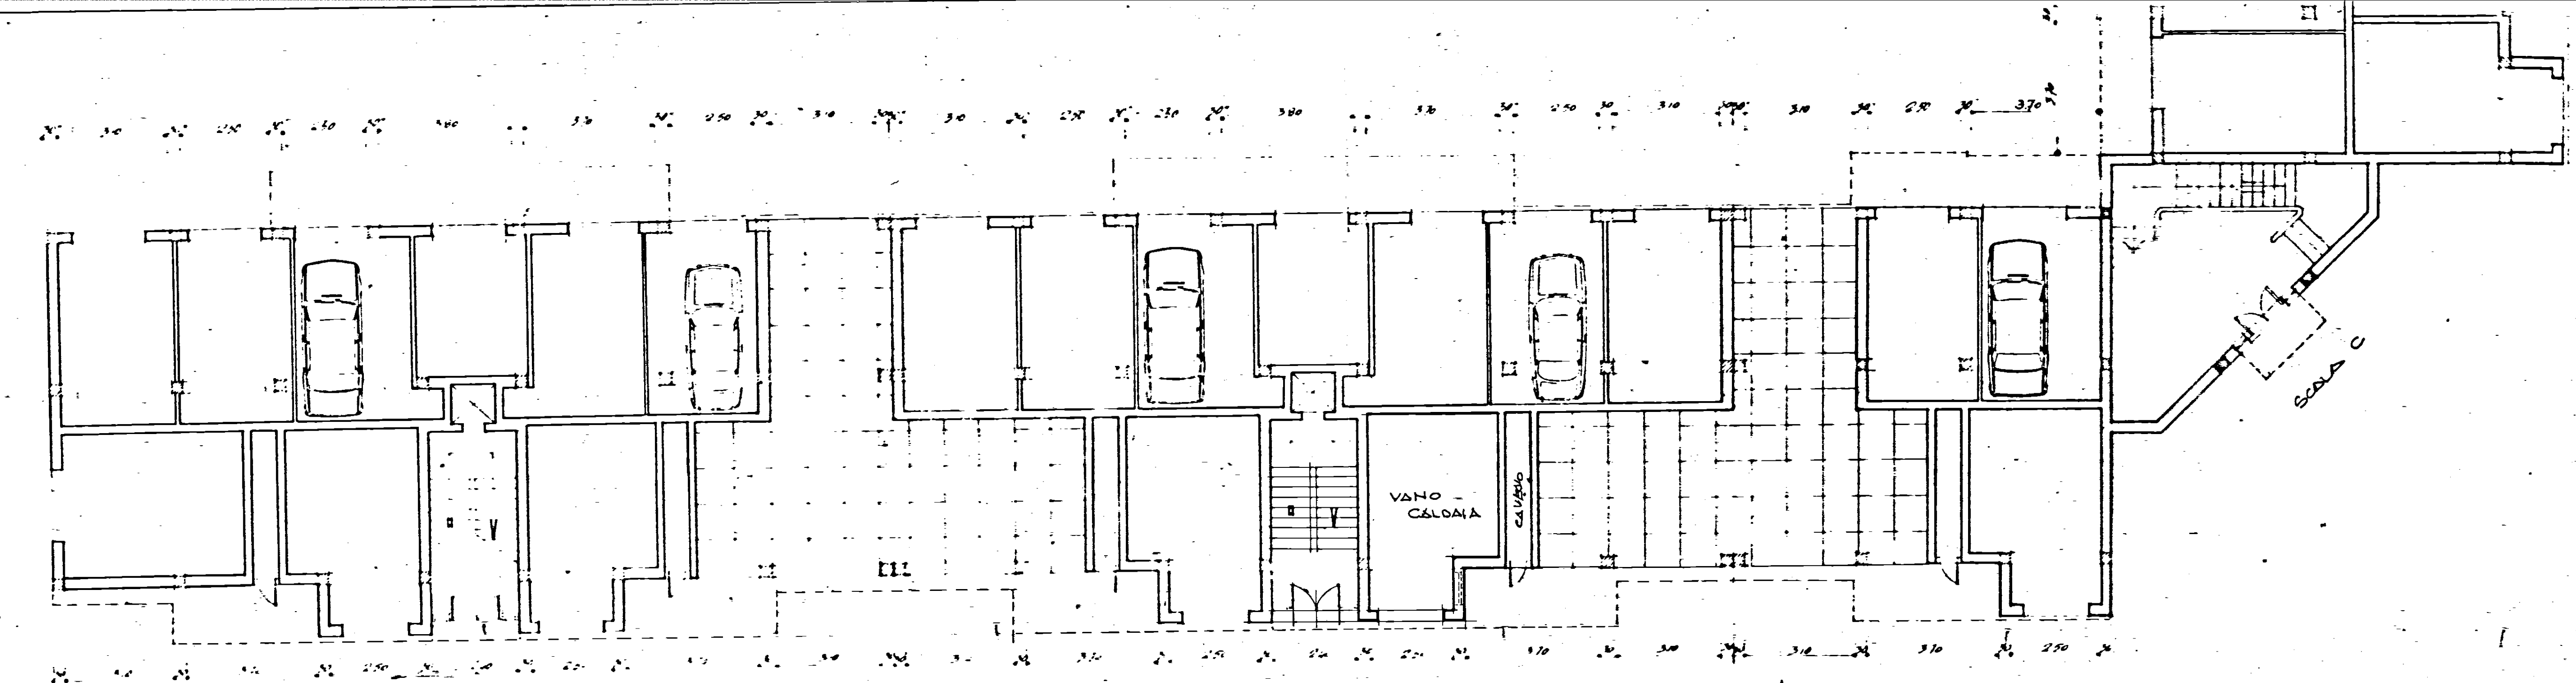

SCALA A


PIANTA PIANO TERRA

SCALA 1:100


SCALA B

VIA PIO SEMENEGRINI

PIANTA VANO CALDAIA

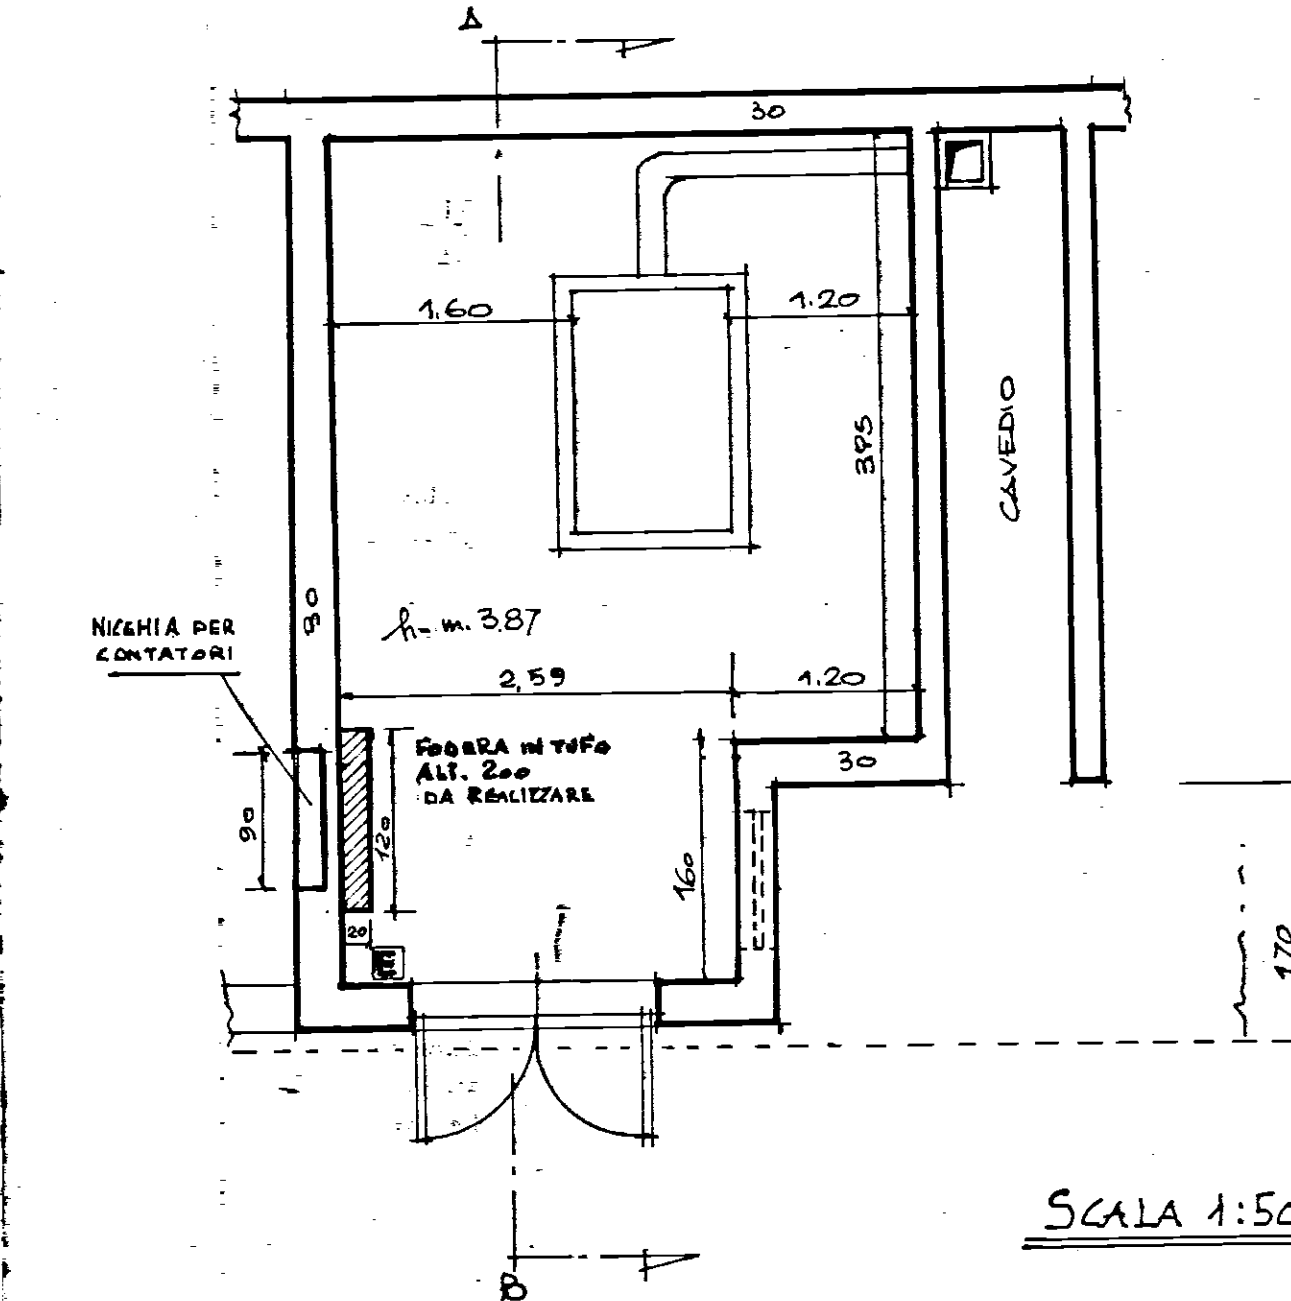

SEZIONE A-B

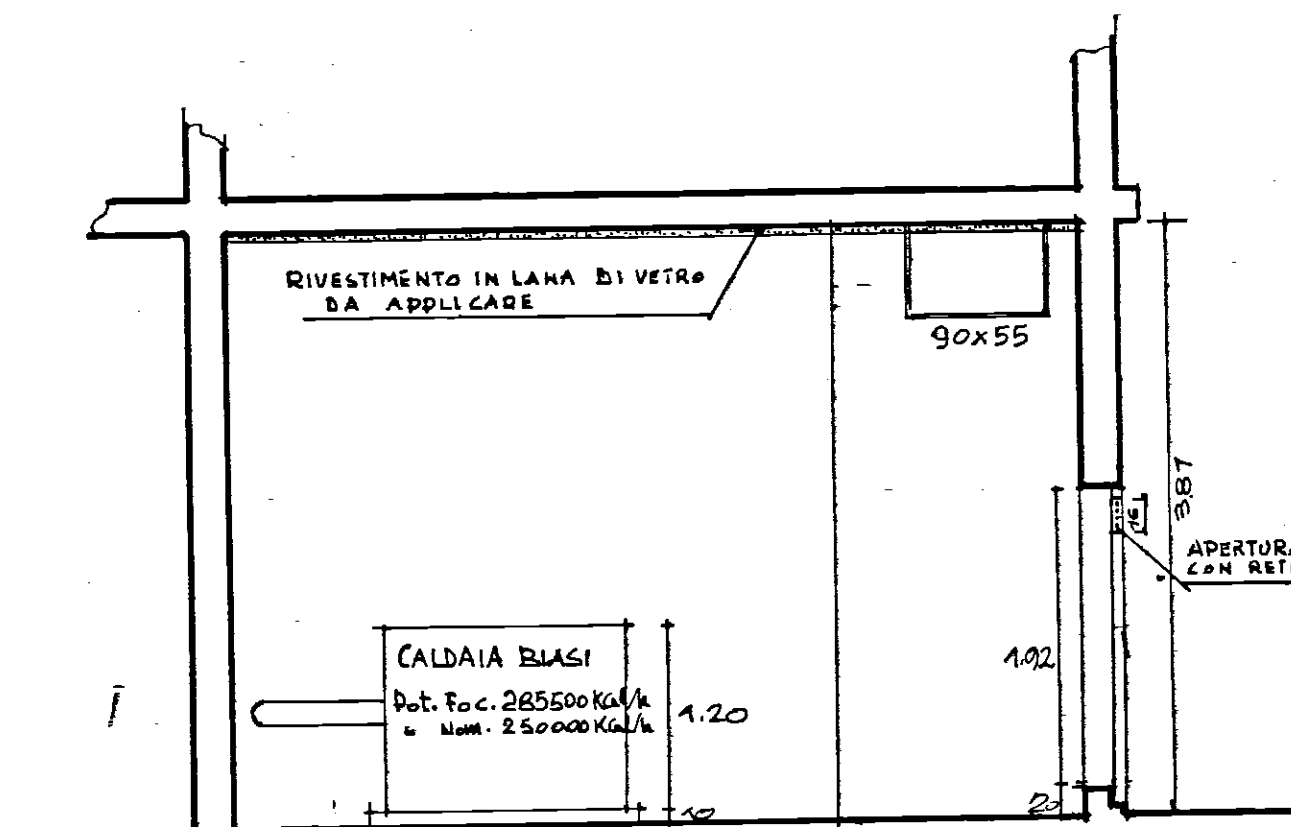

SCALA 1:50