
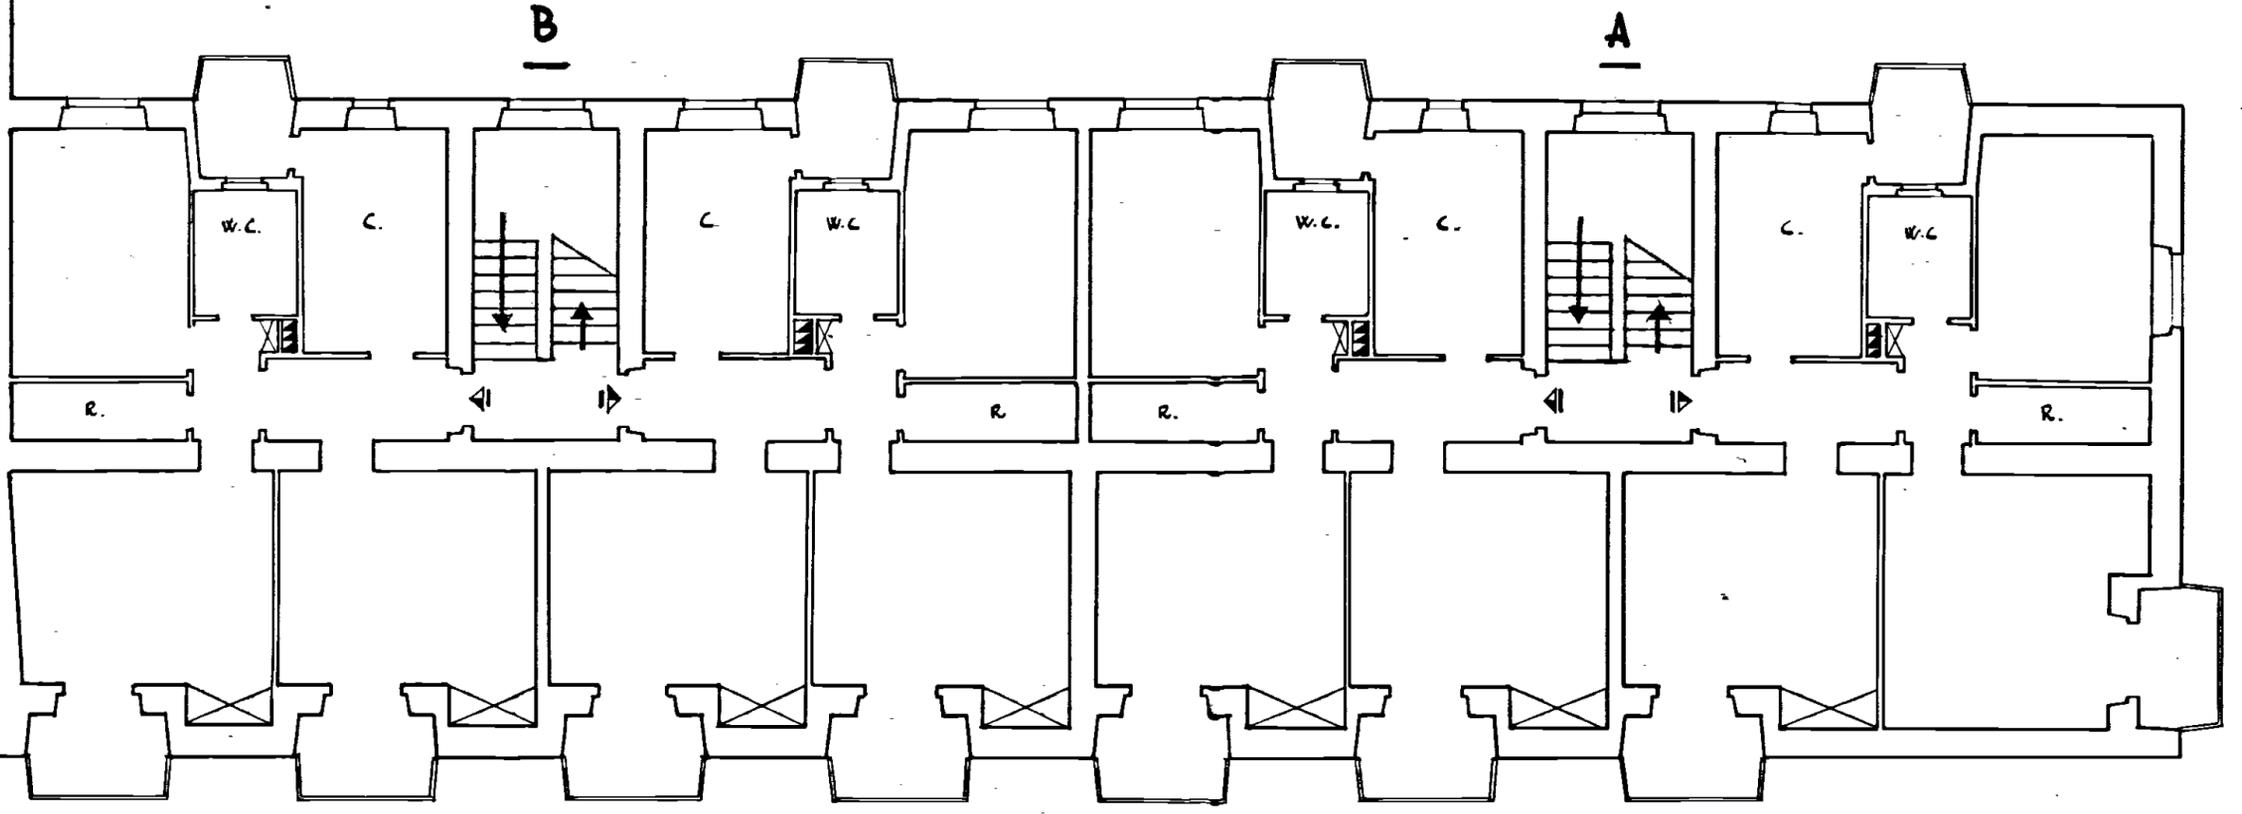
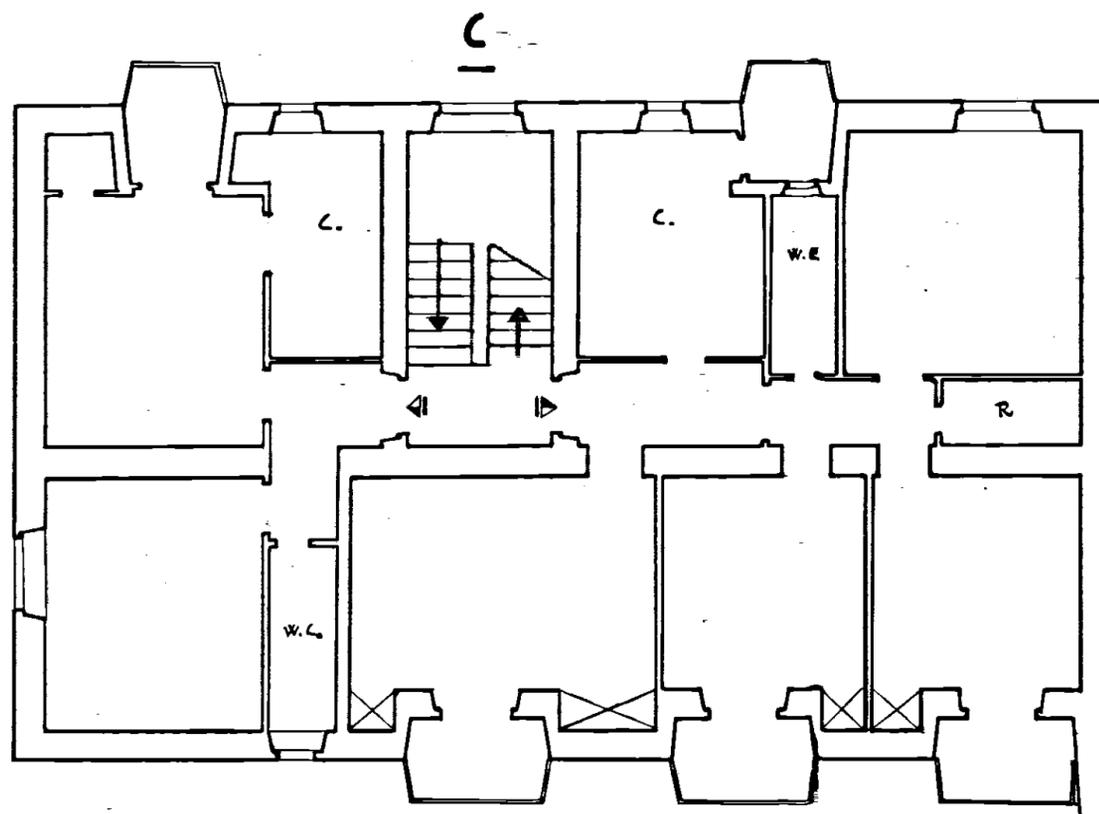


GESTIONE I.N.A.-CASA
CASI PER LAVORATORI IN FASANO
SCALA 1:100

PIANTA PIANO

Stessa Ditta

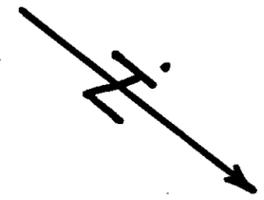

Stessa Ditta

Strada di P.R.

Strada di P.R.