

# ISTITUTO AUTONOMO CASE POPOLARI PER LA PROVINCIA DI BRINDISI


PROGETTO CASE POPOLARI IN BRINDISI (LEGG. 640)

SCALA 1:100


1/2 PIANTA FONDAZIONI

G

1/2 PIANTA SCANTINATO

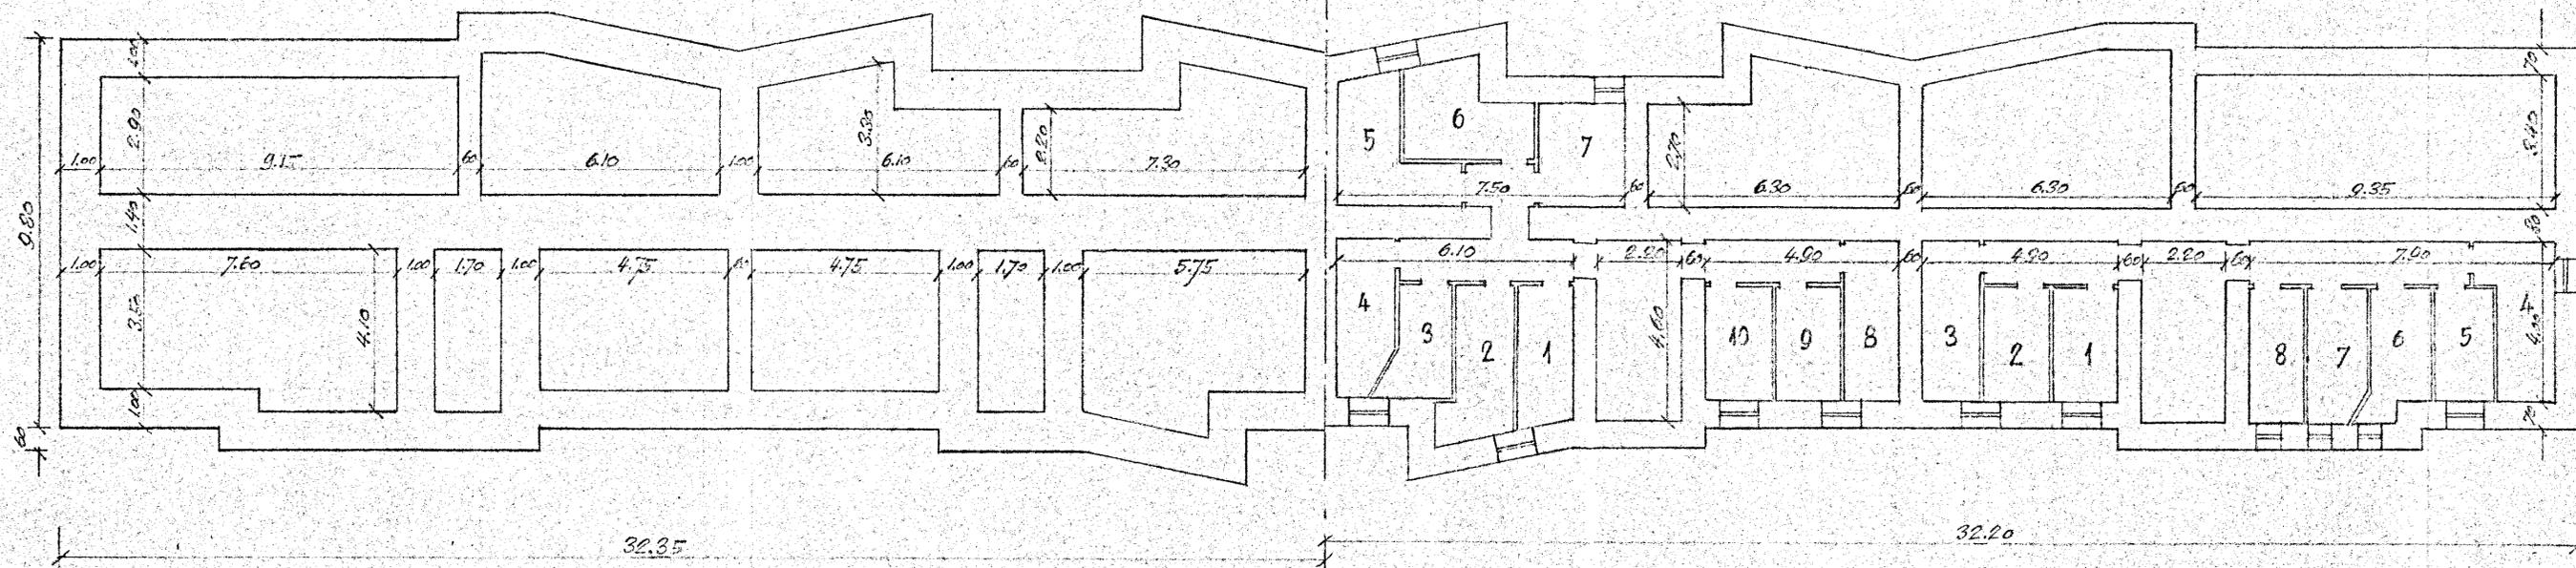

PIANTA PIANO TIPO

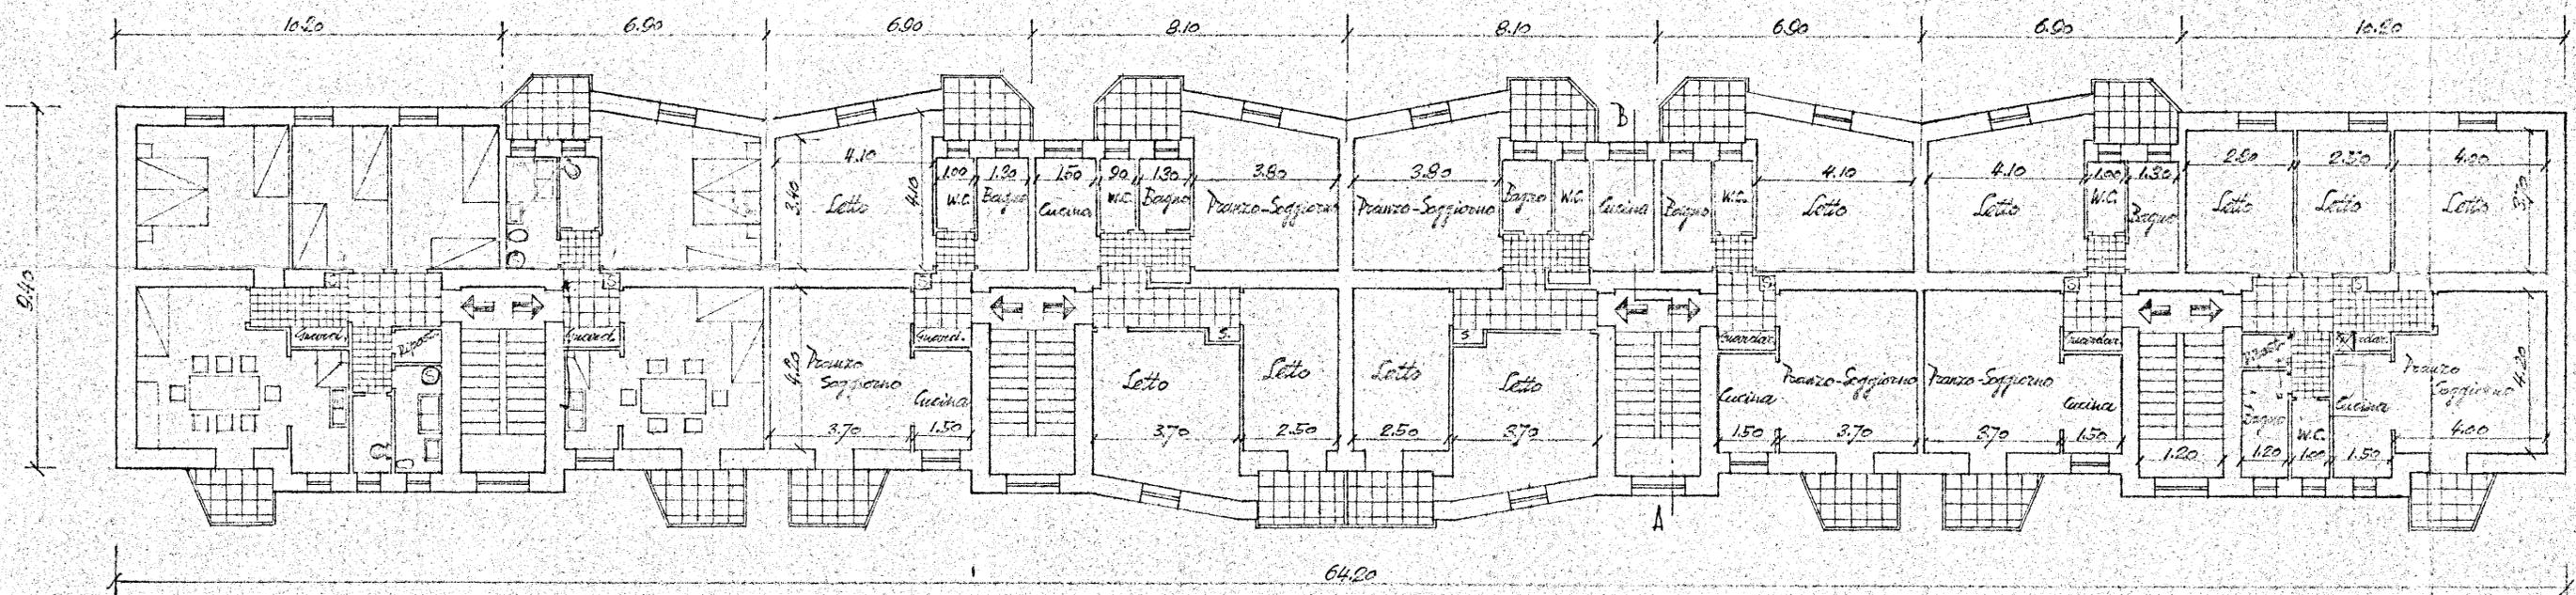

SEZIONE A-B

