


CASE POPOLARI IN BRINDISI - 21° LOTTO - PAL. I

SCALA 1:100

PIANTA PIANO TERZO

TRAMEZZI : h = 3.10

INTONACI : " = 3.05

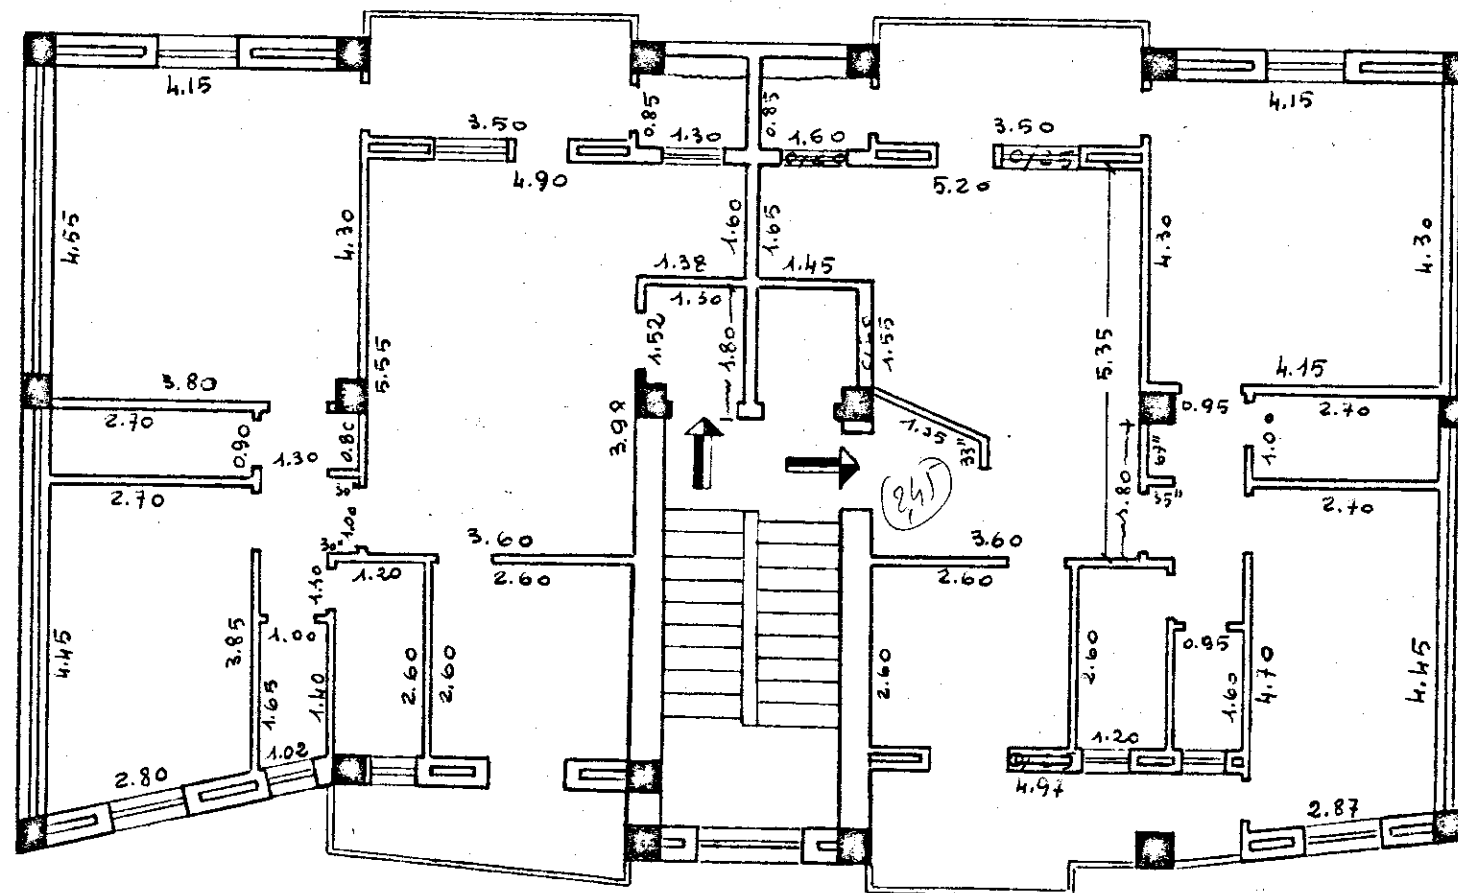

L'IMPRESA

IL DIRETTORE DEI LAVORI