


ISTITUTO AUTONOMO CASE POPOLARI
PER LA PROVINCIA DI BRINDISI


COSTRUZIONE DI 16 ABITAZIONI PER
LAVORATORI AGRICOLI DIPENDENTI
IN S. VITO NEL M.

PIANTE **SCALA 1:100**


PIANTA FONDAZIONE

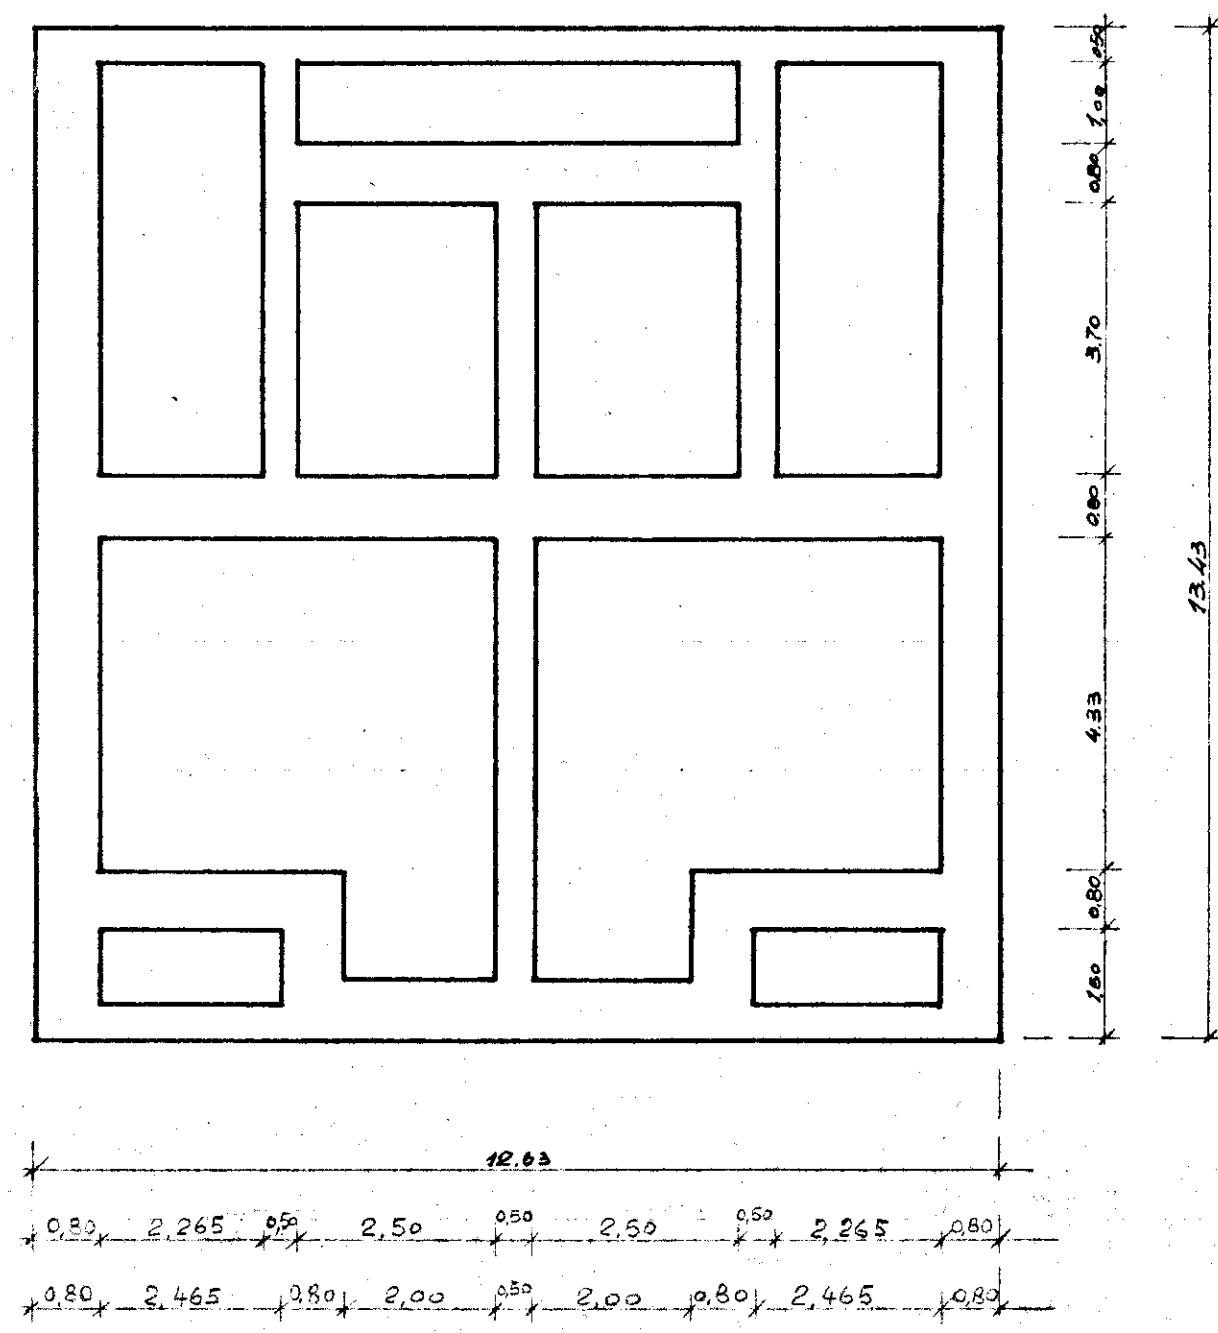

PIANTA PIANO TERRA

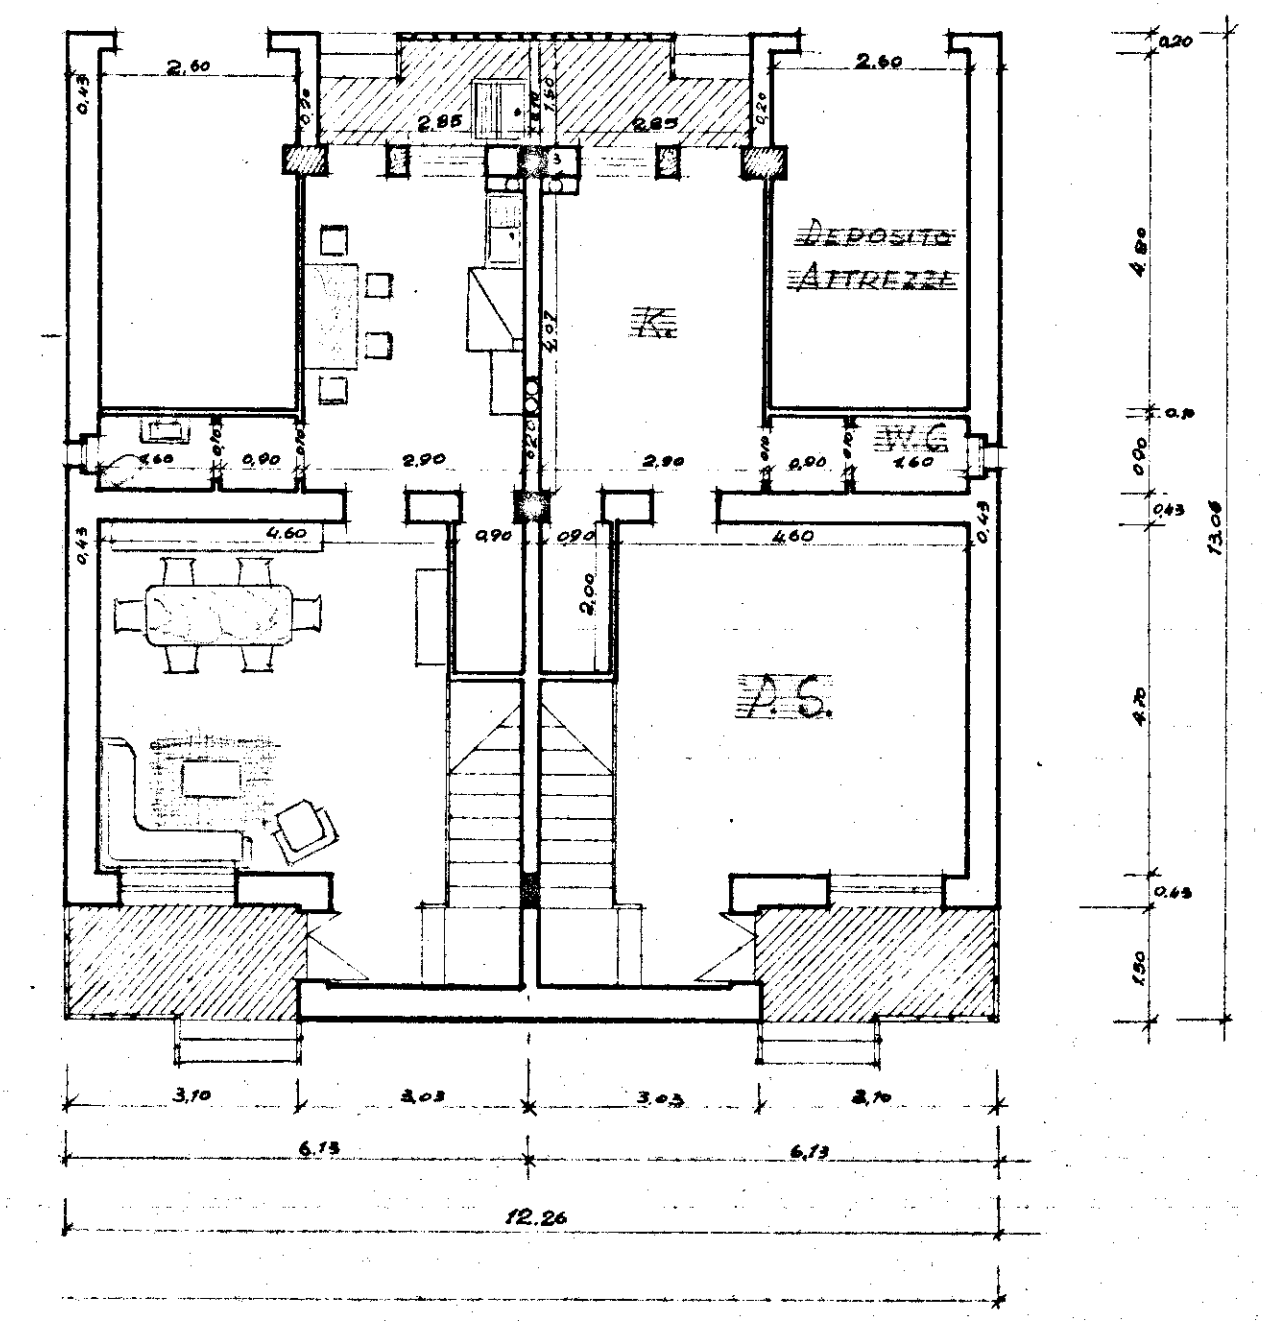

PIANTA PRIMO PIANO

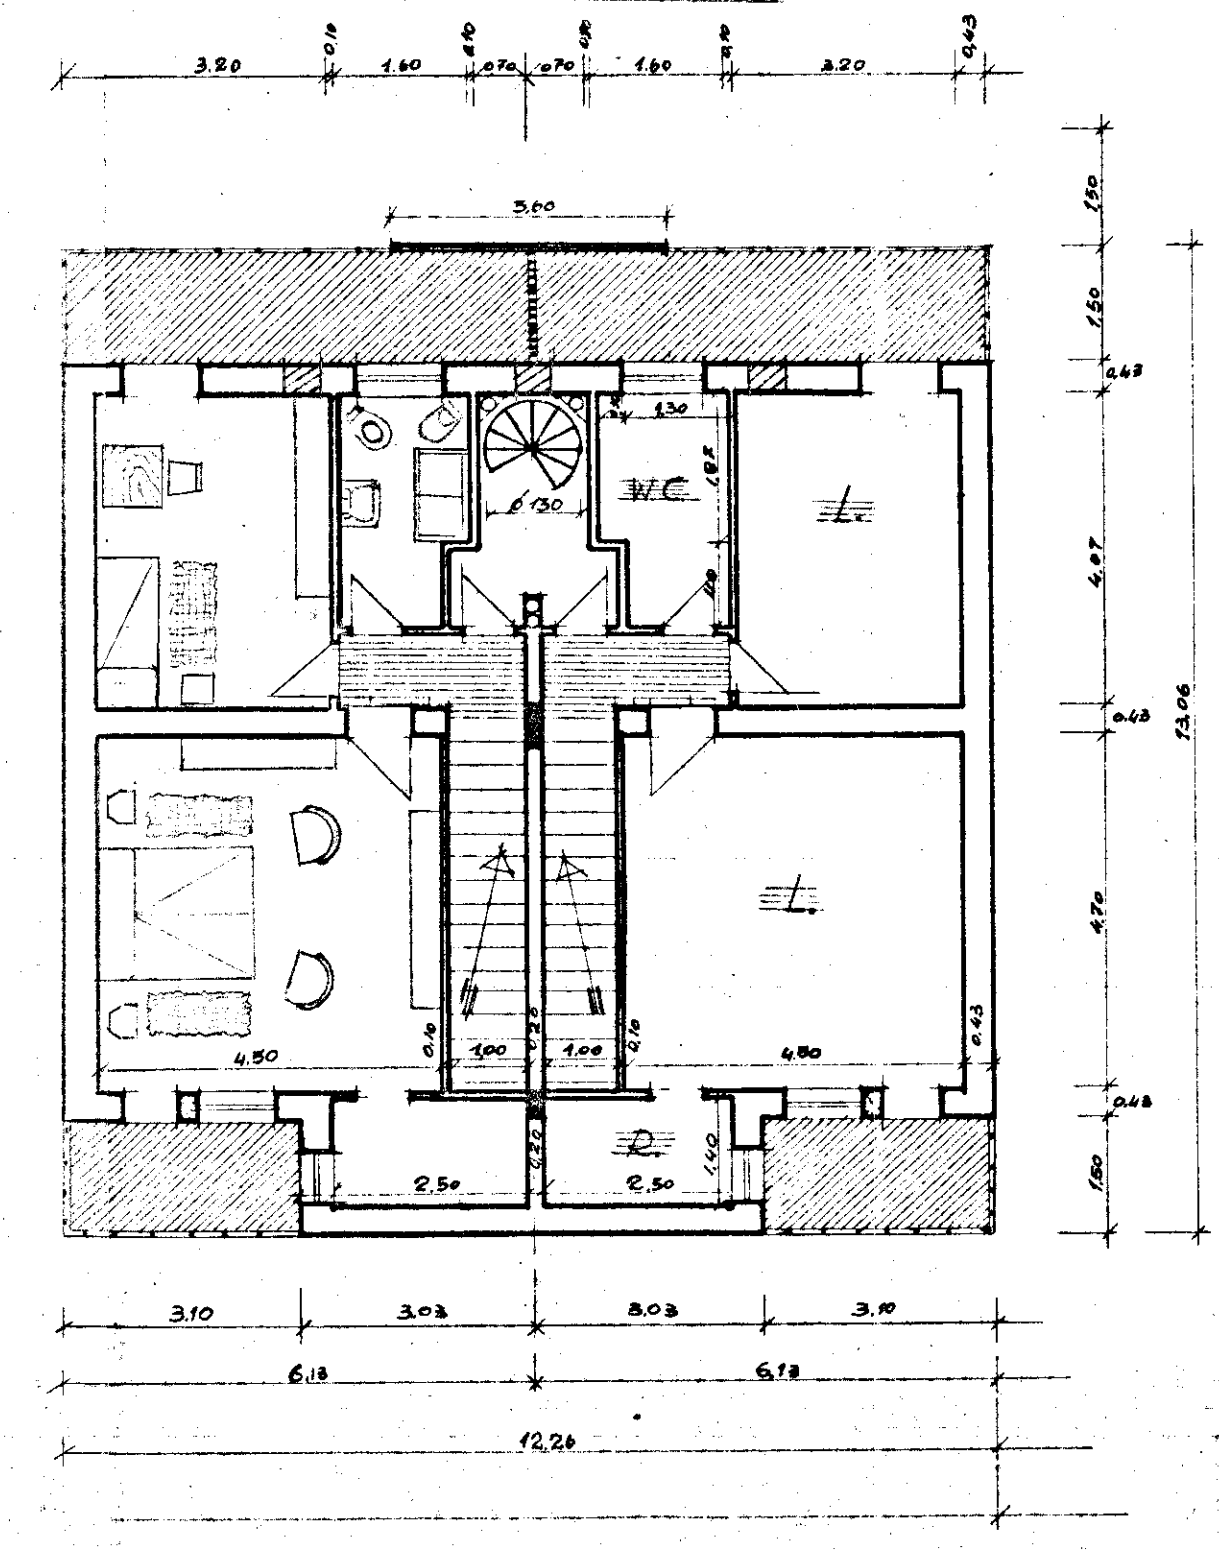

PIANTA PIANO TERRAZZA

