


# PESCHIERA

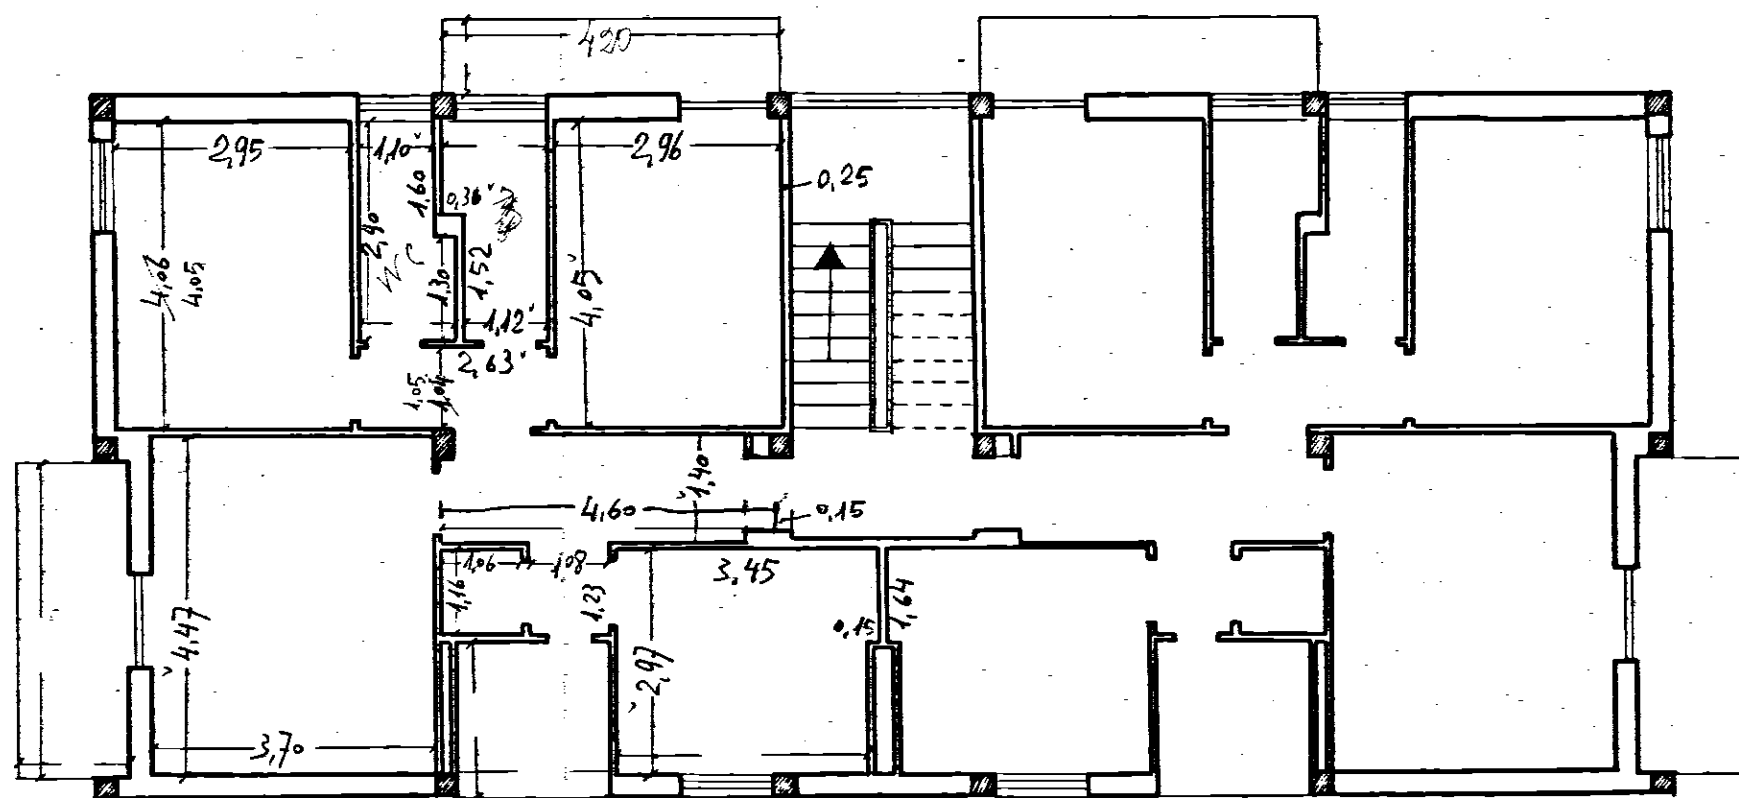

PIANTA PIANO TIPO

- Data della compilazione Agosto 1962

Scale 1:100