


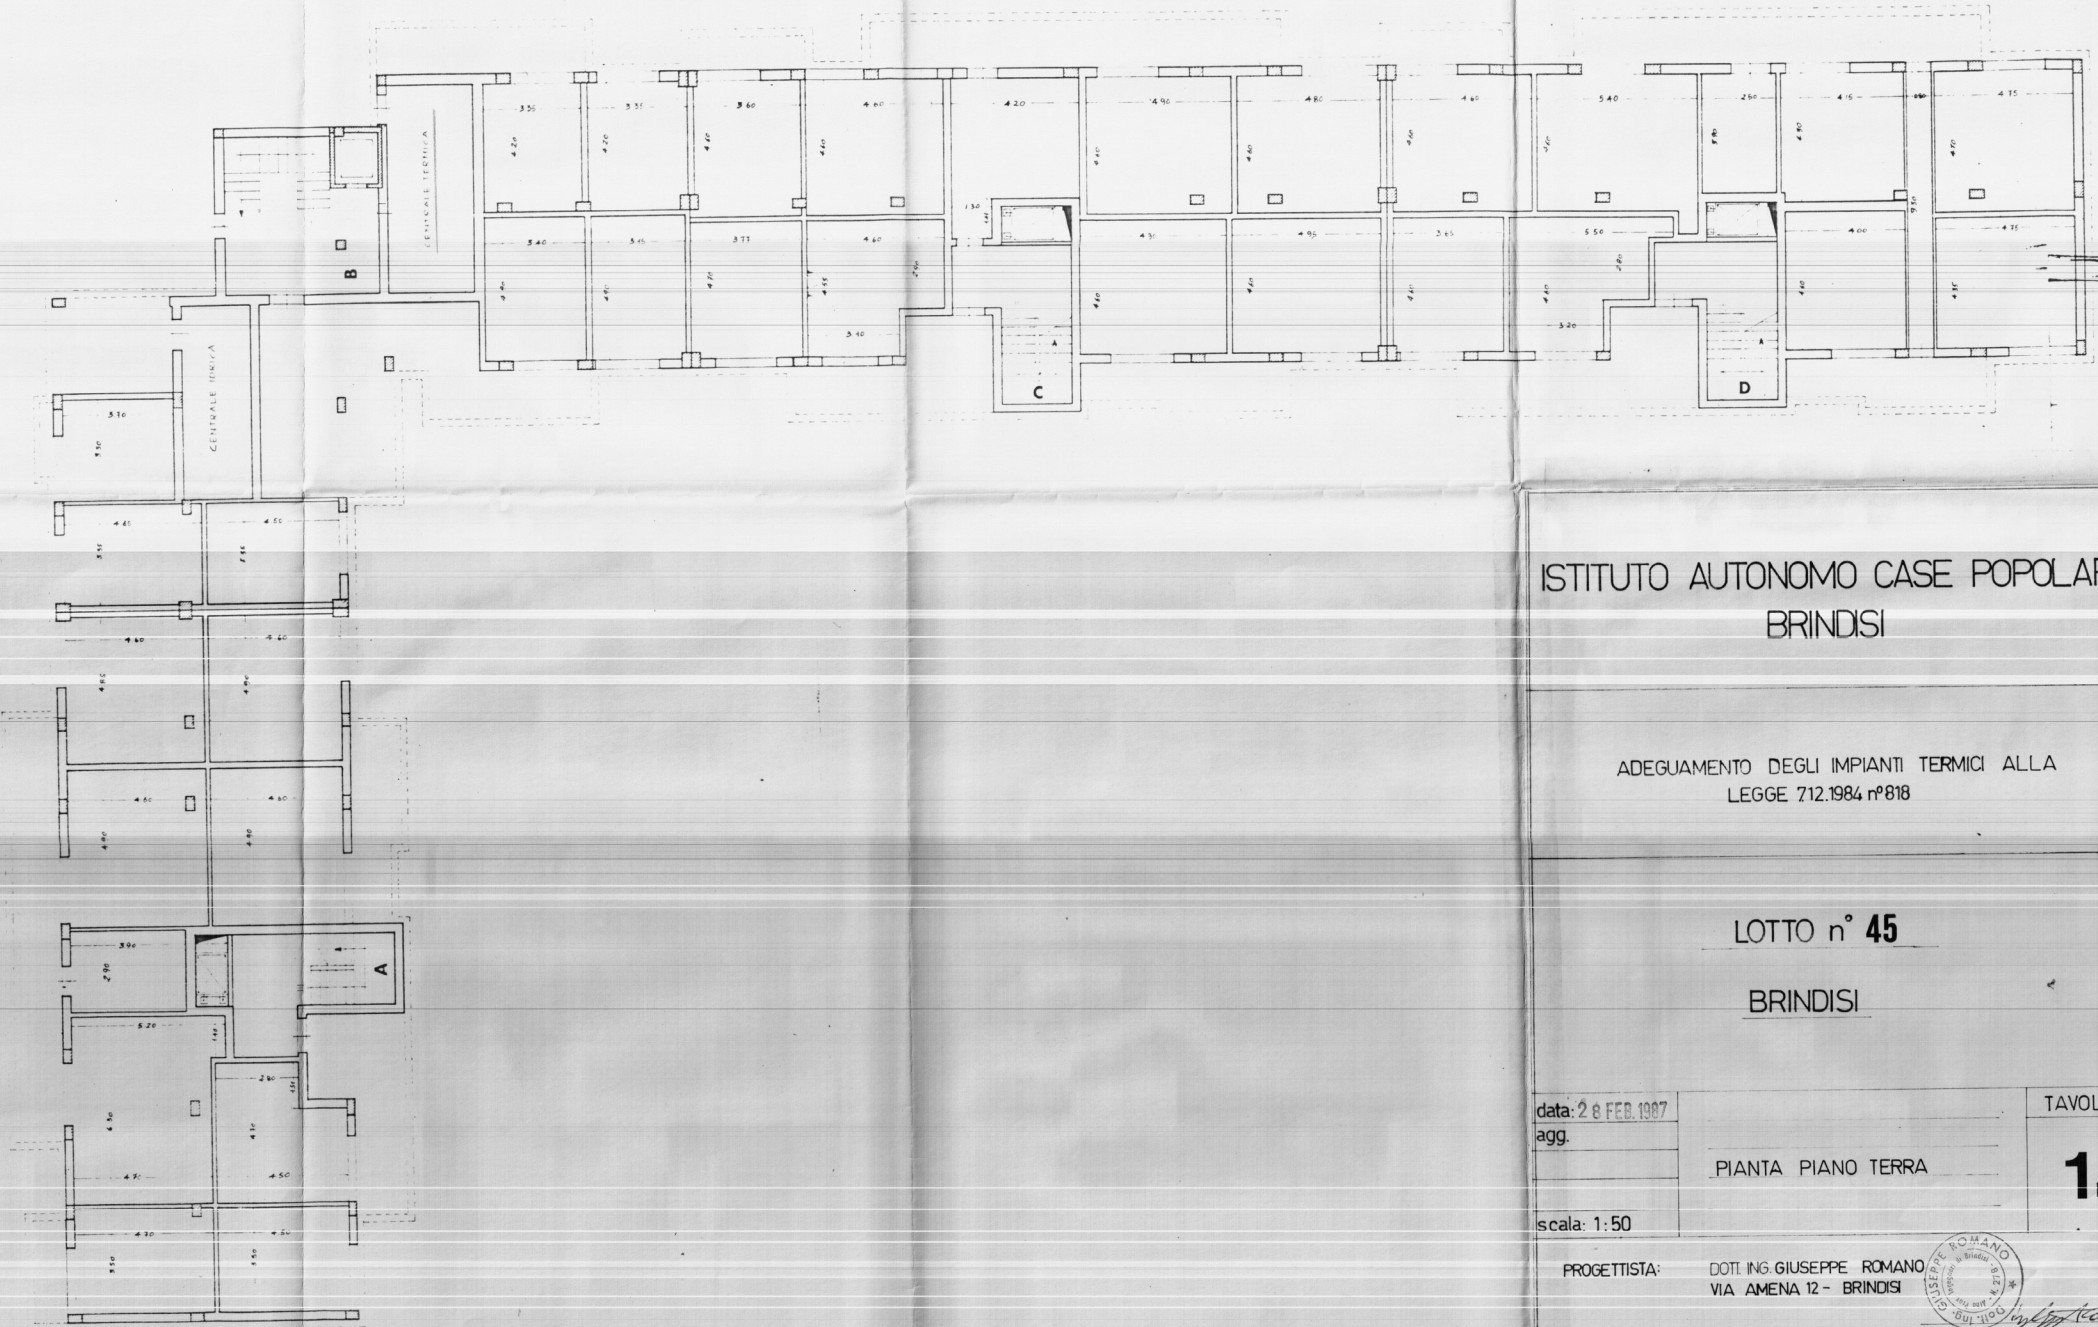

ISTITUTO AUTONOMO CASE POPOLARI BRINDISI

ADEGUAMENTO DEGLI IMPIANTI TERMICI ALLA
LEGGE 712/1984 n° 818

LOTTO n° 45

BRINDISI

data: 28 FEB. 1987
agg.

PIANTA PIANO TERRA

scala: 1:50

TAVOLA:

1
bis

PROGETTISTA: DOT. ING. GIUSEPPE ROMANO
VIA AMENA 12 - BRINDISI

